

Odb. DOLNÍ RYBNÍK


Tratová rychlost 100 km/h
Zábrzdňá vzdálenost 1000m
+) Návěst pro VZ umístěna na návěstidle mimo jeho obrys, na rameni nezasahujícím do průjezdného průřezu.

60,0

61,0

62,0

63,0

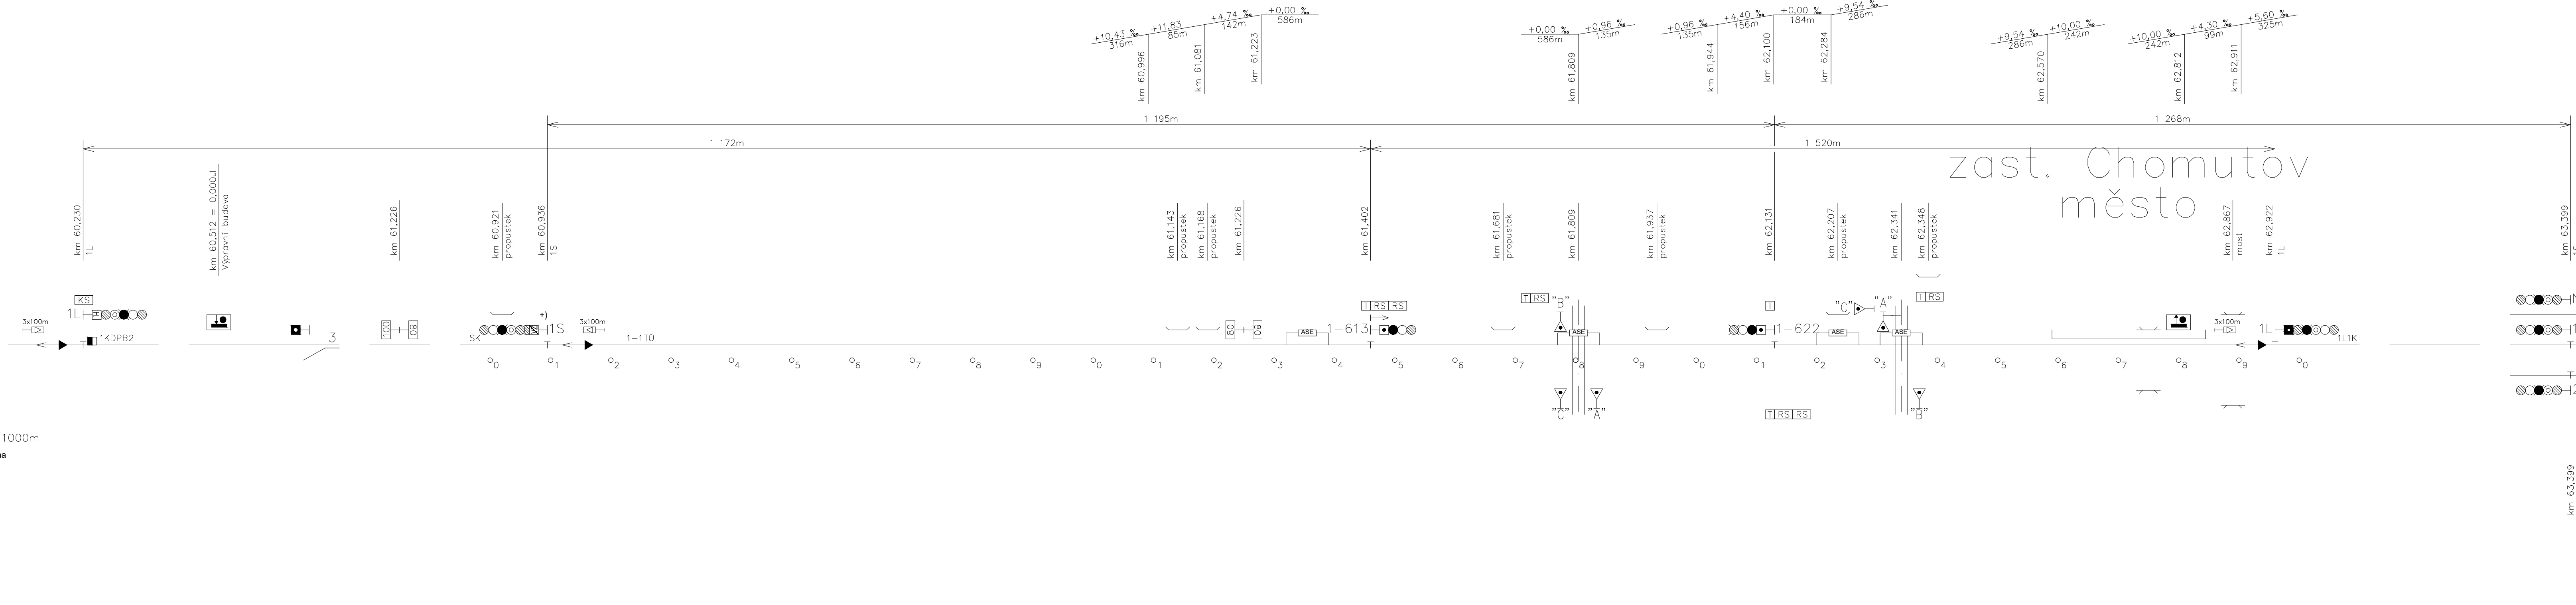

Odb. CHOMUTOV MĚSTO

Tratová rychlost 80 km/h
Zábrzdňá vzdálenost 1000m

PS 12-02
D.1.1.2.2

VÝŠKOVÝ SYSTÉM BpV SOUŘADNICOVÝ SYSTÉM S-JTSC ±0,000 = xxx,xx m n. m.

Číslo změny:	Obsah změny:	Datum změny:
01	-	-
02	-	-
03	-	-

Objednatel:	Správa železnic, státní organizace Dlážděná 1003/7, 110 00 Praha 1
	Stavební správa západ Sokolovská 278/1955, 190 00 Praha 9

Sdružení: „SEU + SP+PROJS_Kyjice-Chomutov_DSP“

		
---	---	---

Zpracovatel částí:	SUDOP EU a.s. Olšanská 1a, 130 80 Praha Tel.: +420 267 094 305 E-mail: info@sudopeu.cz	Hlavní inženýr projektu: ING. STANISLAV JAROŠ Garant profese: ZDENĚK PACHOLÍK
--------------------	---	--

Středisko: ELEKTROTECHNIKY, TRAKCE, SDĚLOVACÍ A ZABEZPEČOVACÍ TECHNIKY			
Vedoucí střediska: ING. MARTIN RAIBR	Odpovědný projektant SO, IO, PS: ING. DAVID ZRÚST	Vypracoval: ING. PETR SÝKORA	Kontroloval: ING. MARTIN RAIBR

Název akce:	Číslo smlouvy:	
REKONSTRUKCE TRATI V ÚSEKU KYJICE - CHOMUTOV	19-010.640	
	Projektový stupeň:	
	PDPS	
název PS/IO:	Datum:	
TRATOVÉ ZABEZPEČOVACÍ ZAŘÍZENÍ	09 / 2019	
PS 12-02 ODBOČKA DOLNÍ RYBNÍK - ODBOČKA CHOMUTOV MĚSTO, TZP	Číslo části:	
PROVIZORNÍ ZABEZPEČOVACÍ ZAŘÍZENÍ	D.1.1.2.2.B	
Název přílohy:	Měřítko:	Počet formátů:
SITUAČNÍ SCHÉMA ODB. DOLNÍ RYBNÍK - ODB. CHOMUTOV MĚSTO	-	6A4
Stavební postup SP2c - cílový stav	Číslo přílohy:	0206