




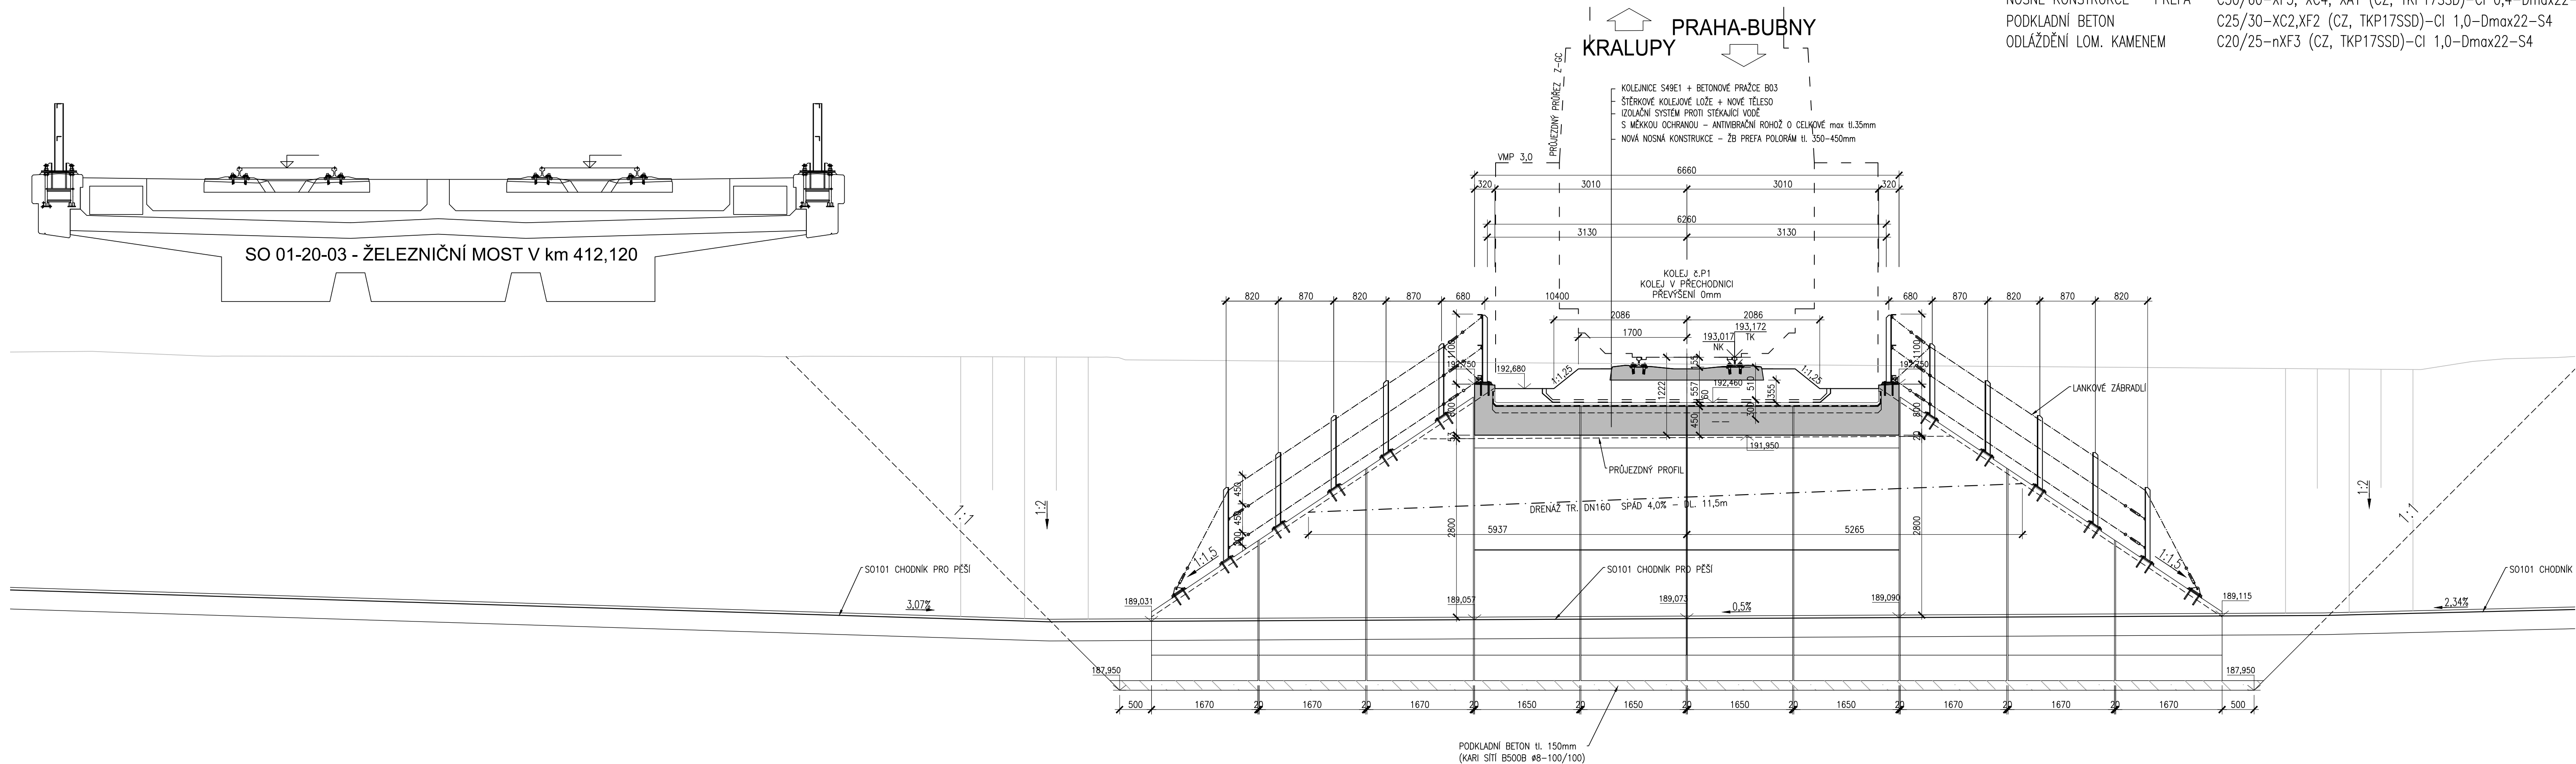


PODCHOD POD PROVIZ. KOLEJÍ V KM 412,165
PŘÍČNÝ ŘEZ M 1:50



Změna:	Název změny:		Datum:	Provedl:	Podpis:				
Žadatel:		Správa železnic, s.o. Dlážděná 1003/7 110 00 Praha 1 - Nové Město kontaktní adresa: Správa železnic, s.o. Stavební správa západ Sokolovská 1955/278, 190 00 Praha 9				Inženýrská činnost: METROPROJEKT Praha a.s. Argentinská 1621/36 170 00 Praha 7 www.metroprojekt.cz info@metroprojekt.cz			
									
METROPROJEKT Praha a.s. Argentinská 1621/36 170 00 Praha 7 generální ředitel: Ing. David Krása tel.: +420 296 154 105 www.metroprojekt.cz info@metroprojekt.cz						Souprava číslo:			
HIP:		Podpis: Název a účel díla:							
Ing. Kamil Bednařík									
tel.: +420 296 154 250		Prostup pro pěší stavenišťem ŽST Praha-Bubny							
Stupeň: PDPS									
Zpracovatelský útvar:		Název části díla:				D			
STŘEDIŠKO S52 STAVEBNÍ		DOKUMENTACE OBJEKTŮ STAVEBNÍ ČÁST				D.1			
tel.: +420 296 154 349		200 MOSTNÍ OBJEKTY A ZDI				D.1.2			
Vedoucí útvaru:		Podpis:				D.1.2.1			
Roman DUŠEK									
Odpovědný projektant:		Podpis:				Název přílohy:			
Ing.Michal Řeřucha						PŘÍČNÝ ŘEZ			
Vypracoval:		Podpis:							
Ing.Michal Řeřucha									
Stav. znak:		V20/2044		Datum:		02/2023		Číslo příl.:	
Počet formátů:		5 x A4		Měřítko:		1:50		IČD:	
								22	
								7842	
								04	
								01	
								02	
								01	
								005	