


J3
400

401
J2

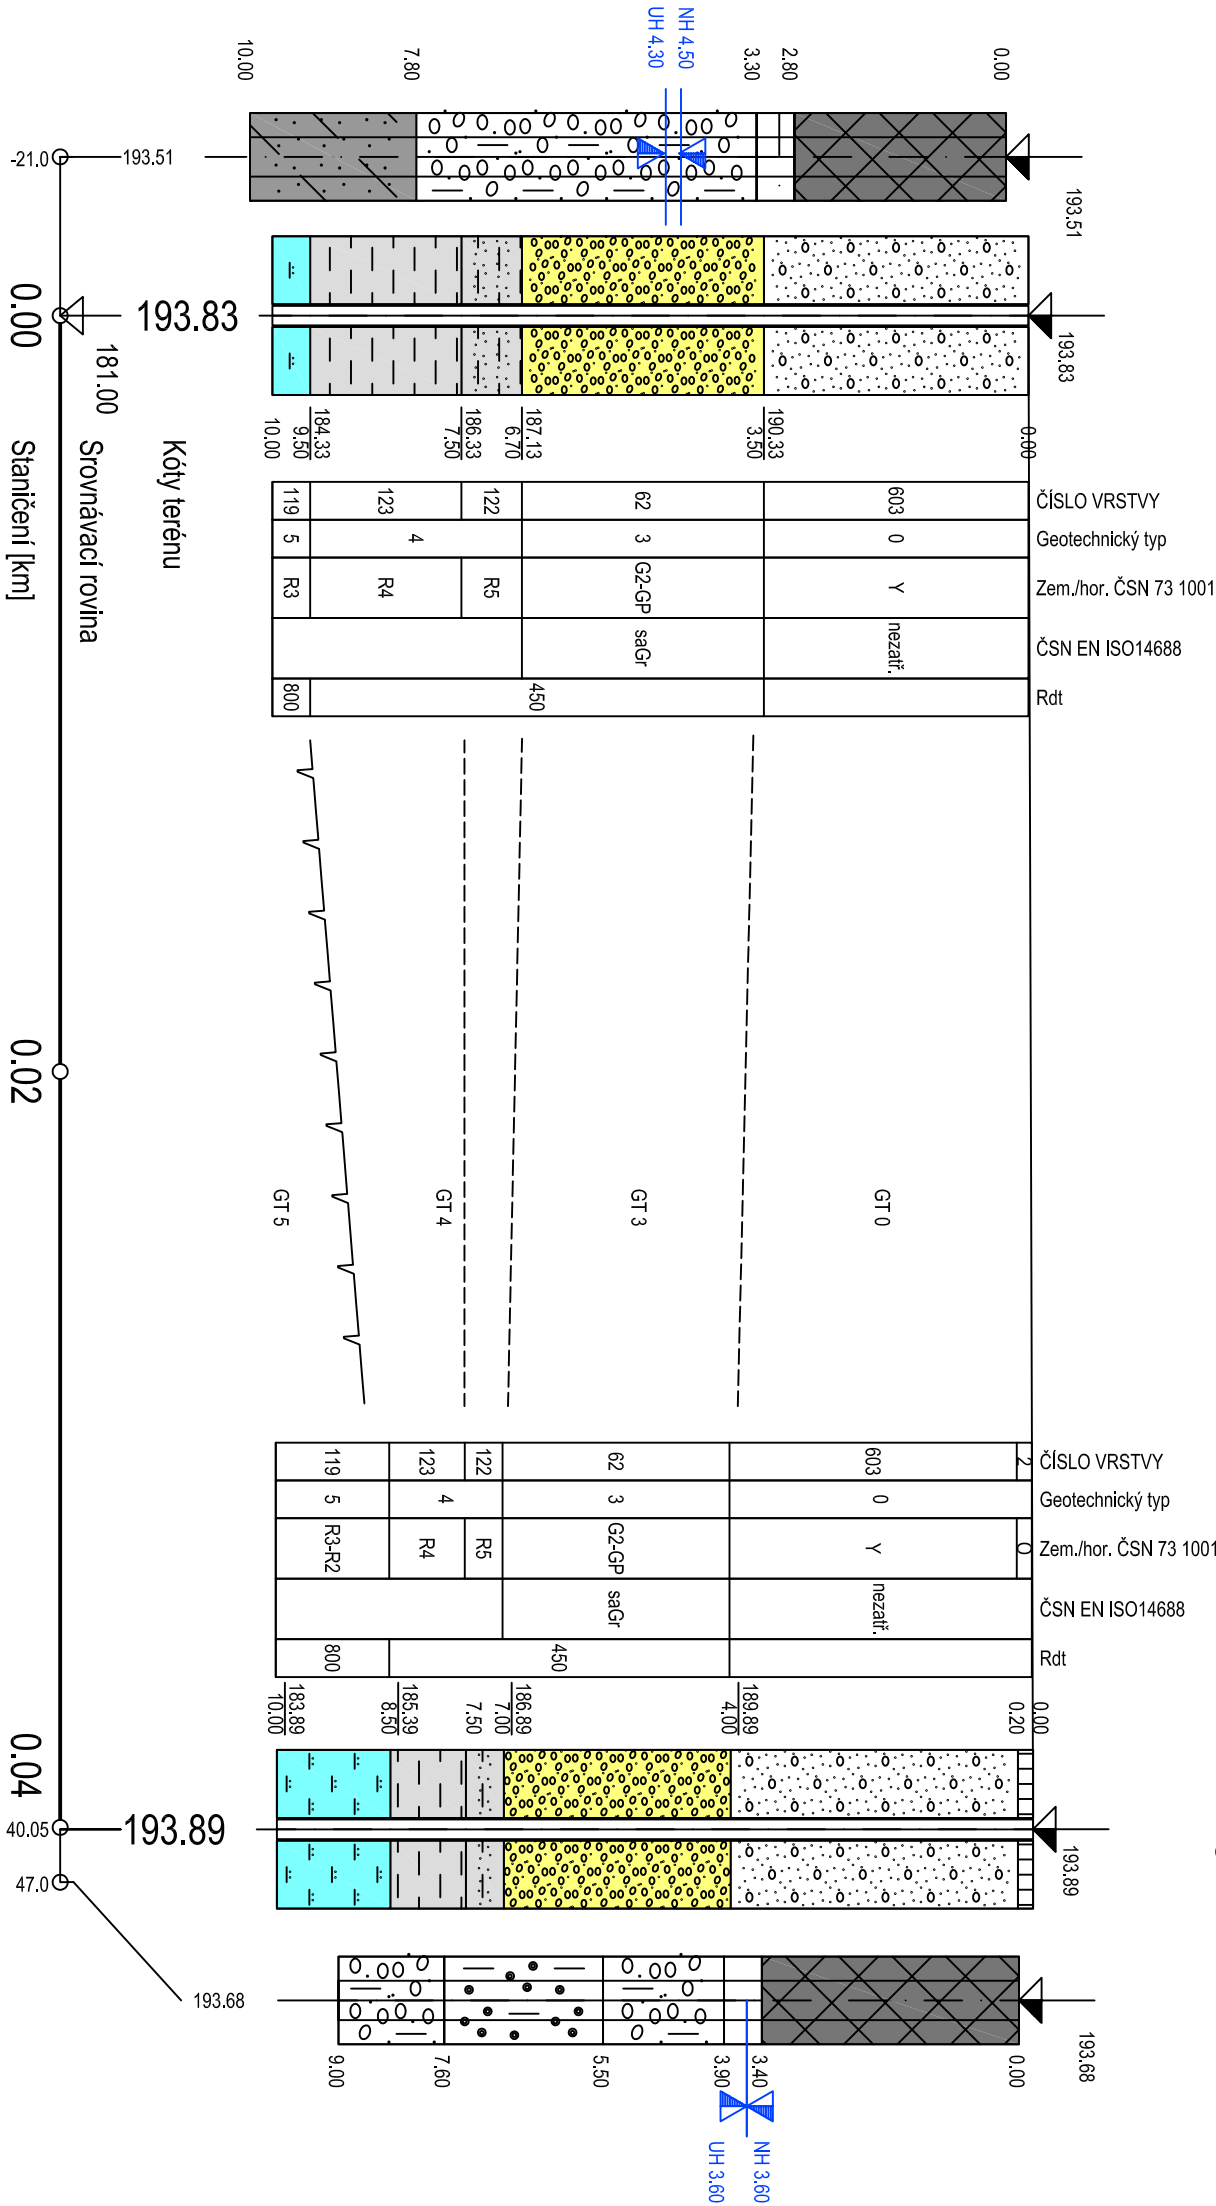

GEOLOGICKÝ ŘEZ 400-401 + archivní, M 1:500/100

WATERSYSTEM - RNDr. Tomáš Lipanský, Ph.D. 150 00 Praha 5 Ke Klimentce 8	Geotechnický průzkum	Vypracoval: RNDr. T. Lipanský, Ph.D. Zodp. proj.: Ing. Pavel Zlita, CSc.	Příloha: 3
Modernizace železniční trati Praha-Bubny - Praha-Výstaviště			

watersystem.cz

Výše uvedený systém není zárukou, www.aproba.wz.cz