


**656  
(P6-0)**

405

404

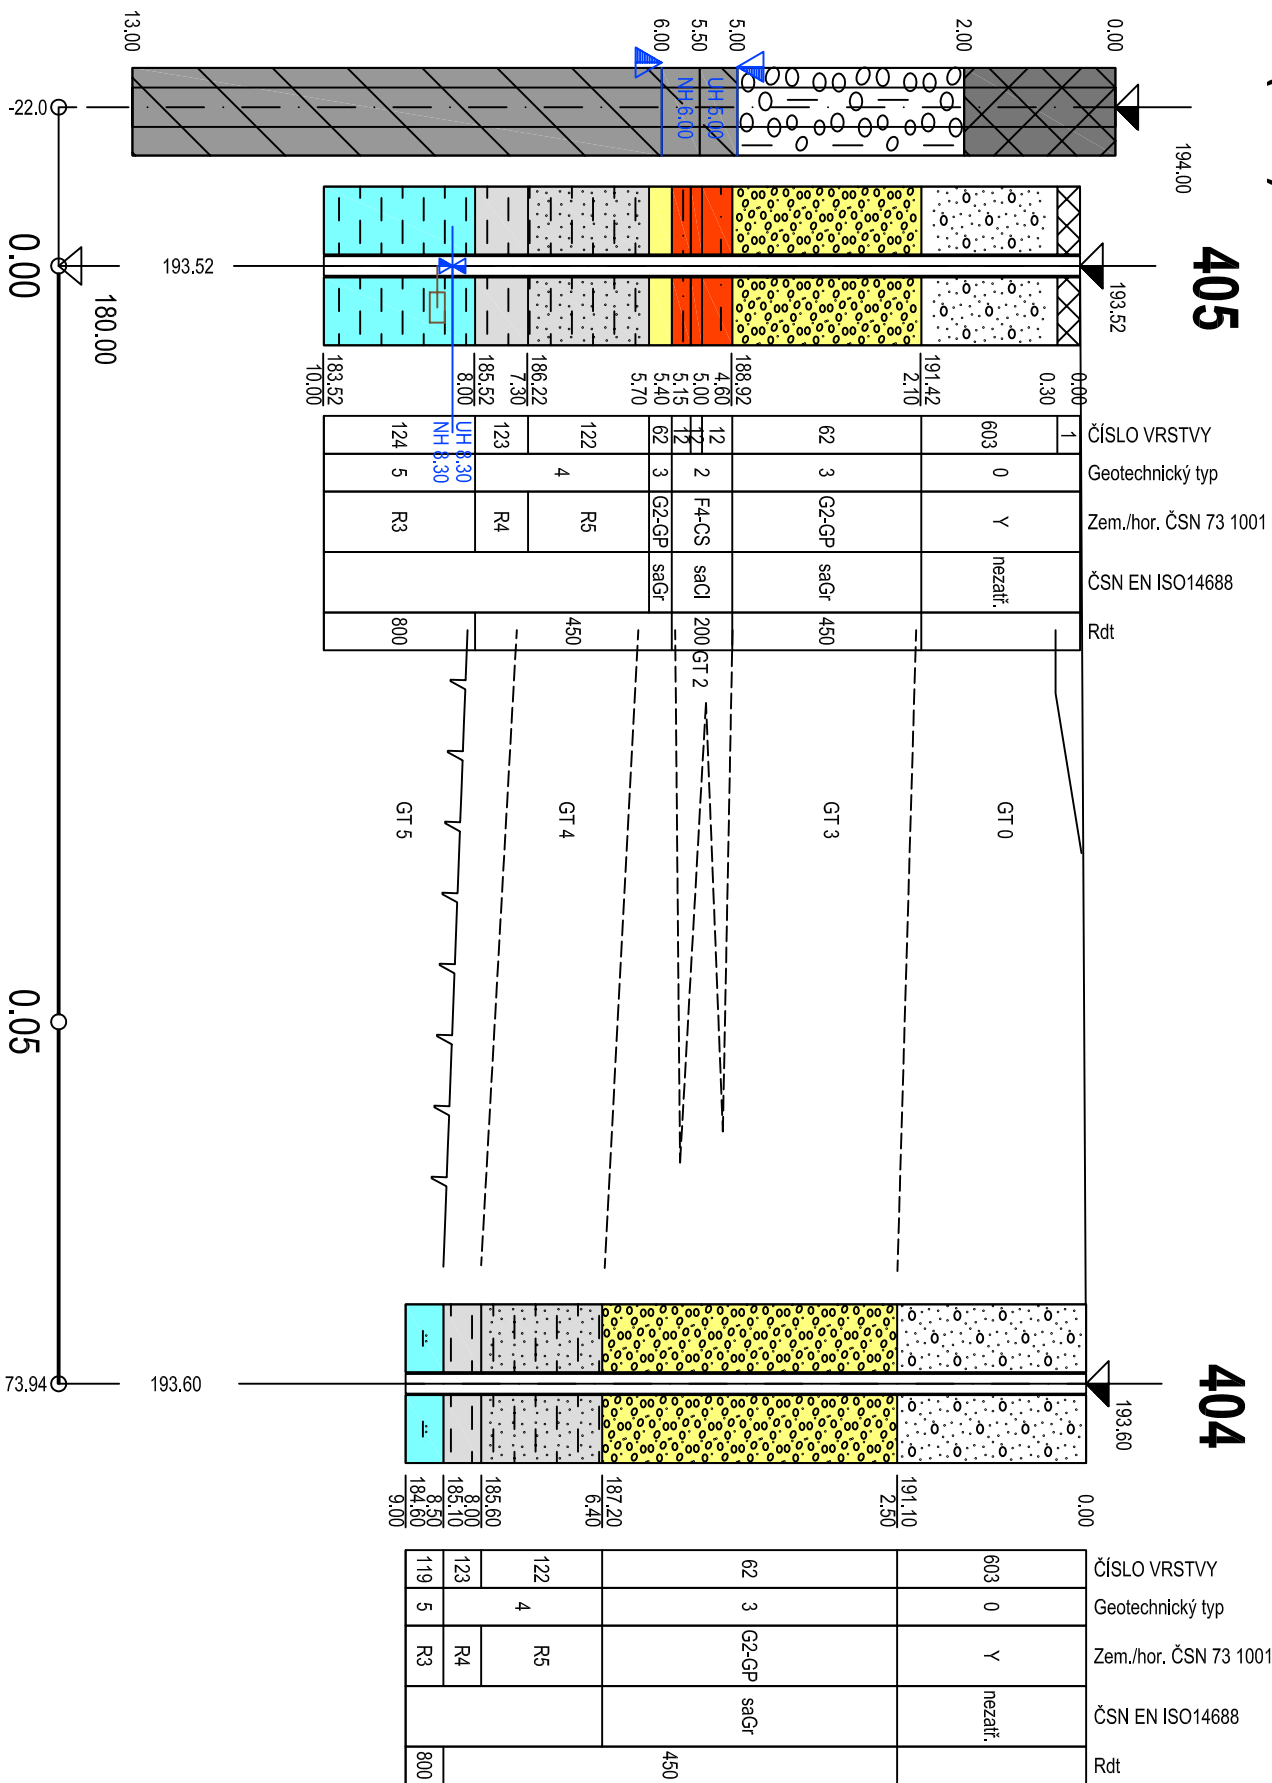

**GEOLOGICKÝ ŘEZ 405-404, M 1:500/100**

<b>WATERSYSTEM - RNDr. Tomáš Lipanský, Ph.D.</b> 150 00 Praha 5 Ke Klimentce 8	<b>Geotechnický průzkum</b> <b>Modernizace železniční trati Praha-Bubny - Praha-Výstaviště</b>	Vypracoval: RNDr. T. Lipanský, Ph.D. Ing. Pavel Zlka, CSc. Zodp. proj.:	Příloha: 3
--	---	---	------------