




PŮDORYS NK
M 1:50

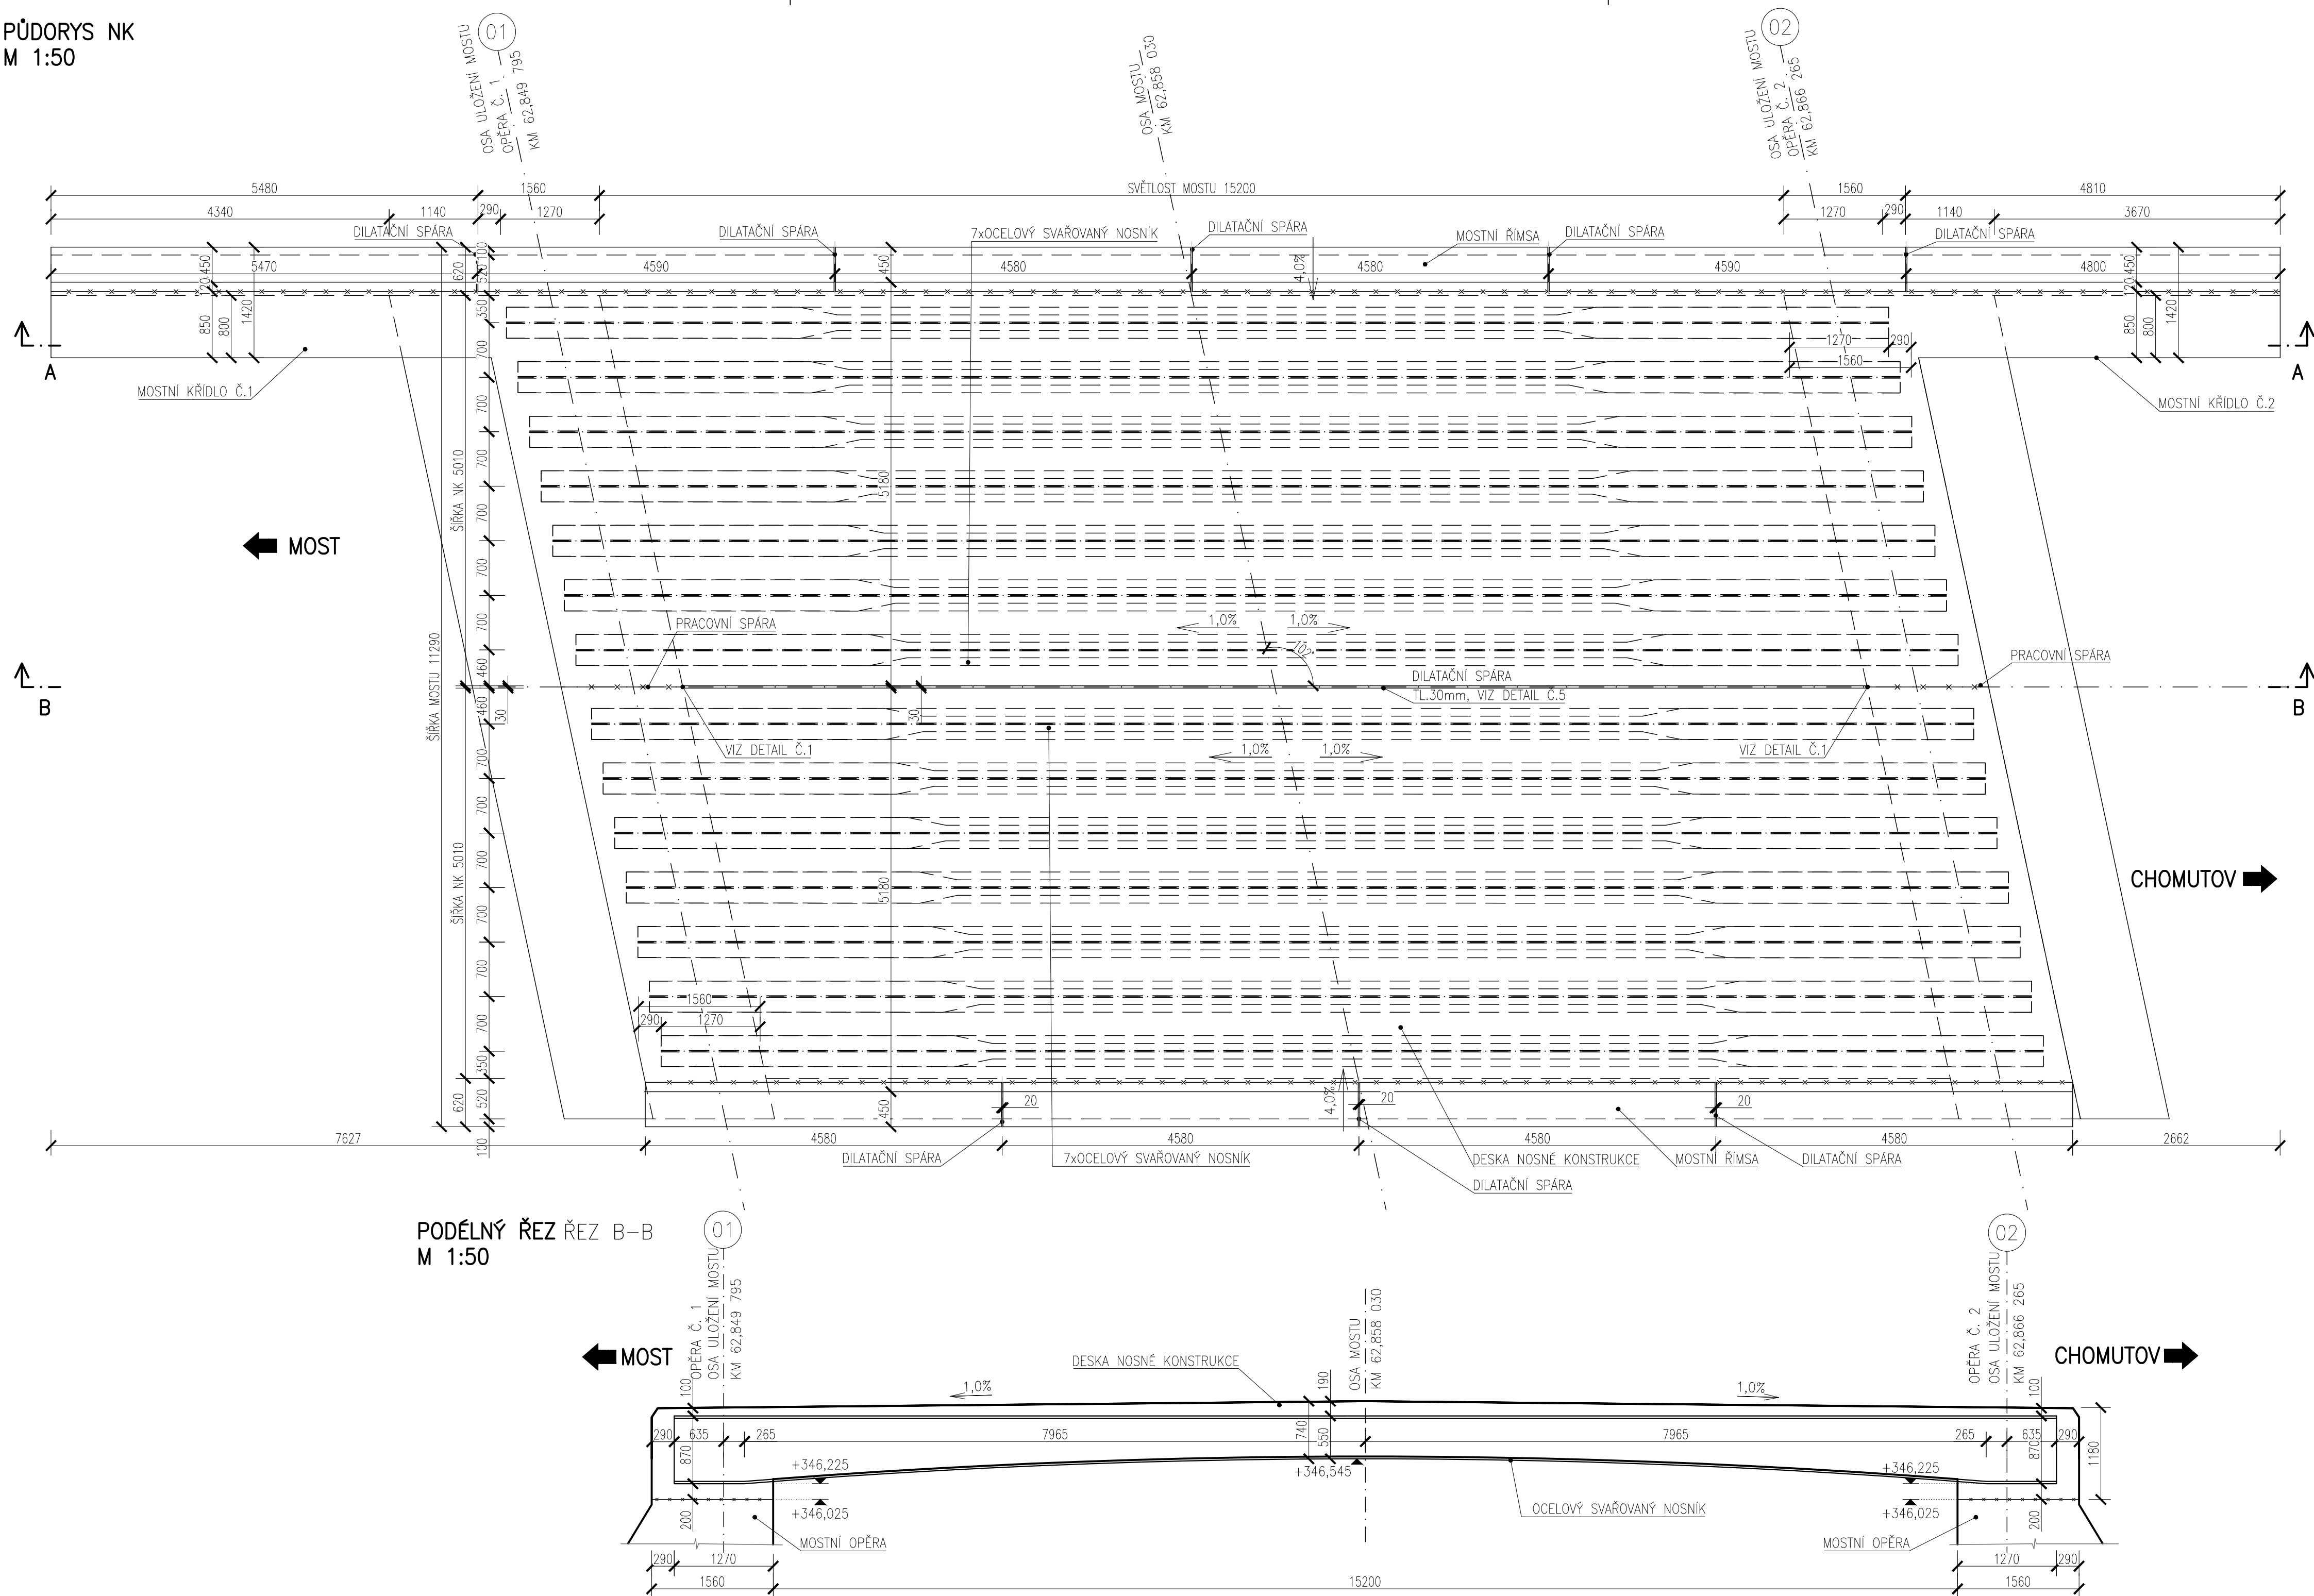


PODÉLNÝ ŘEZ ŘEZ A-A
M 1:50

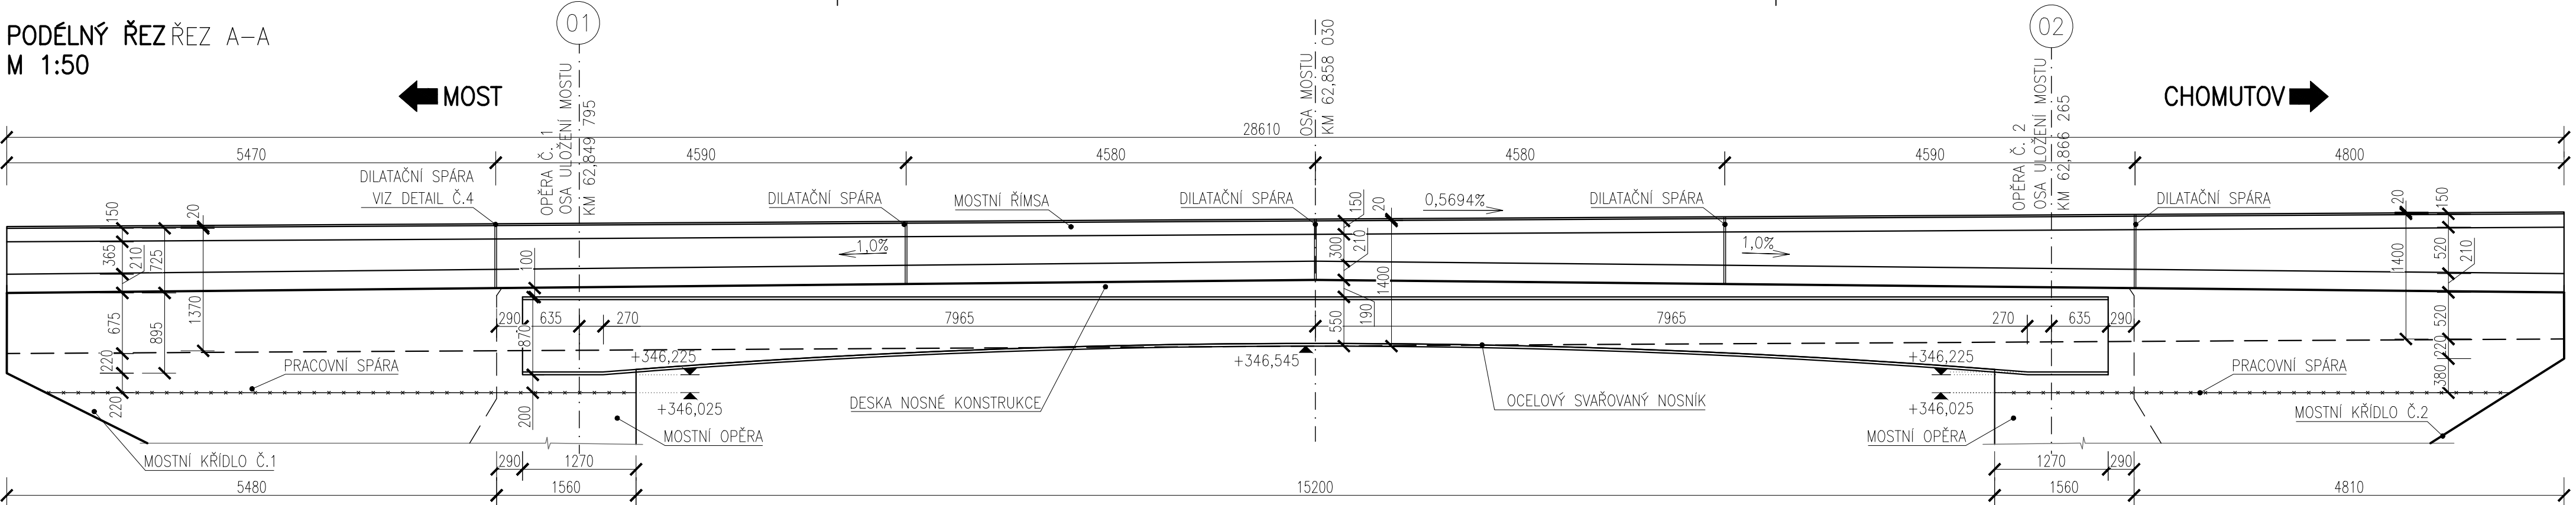

PŘÍČNÝ ŘEZ STŘED ROZPĚTÍ
M 1:25

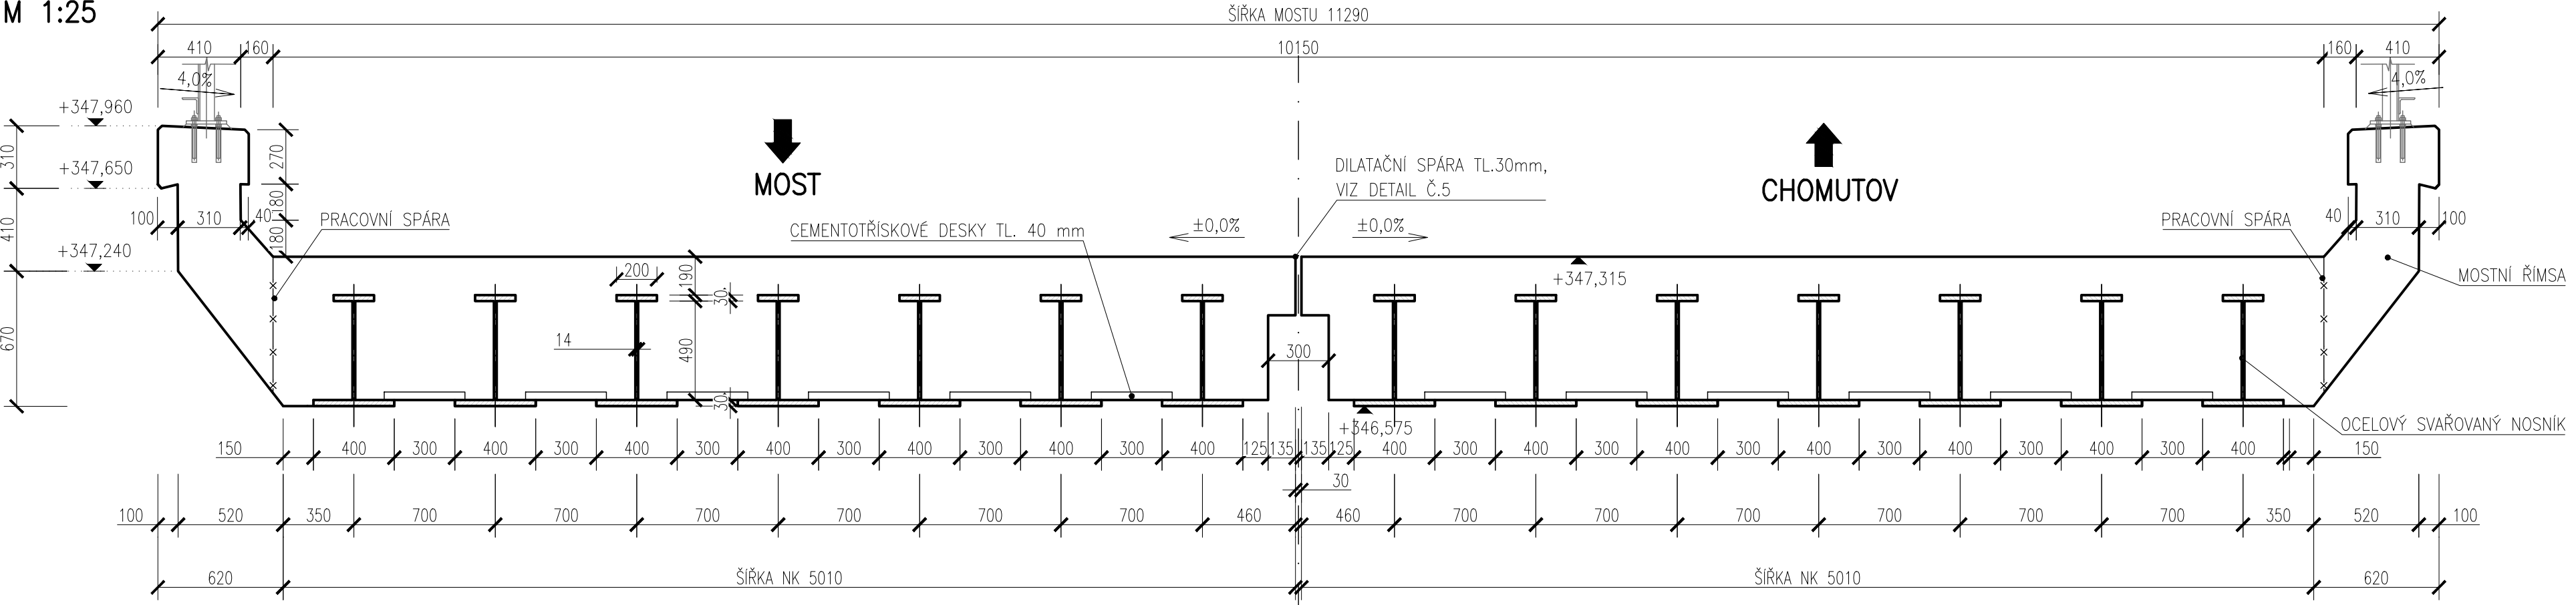

PŘÍČNÝ ŘEZ V PODPĚŘE
M 1:25

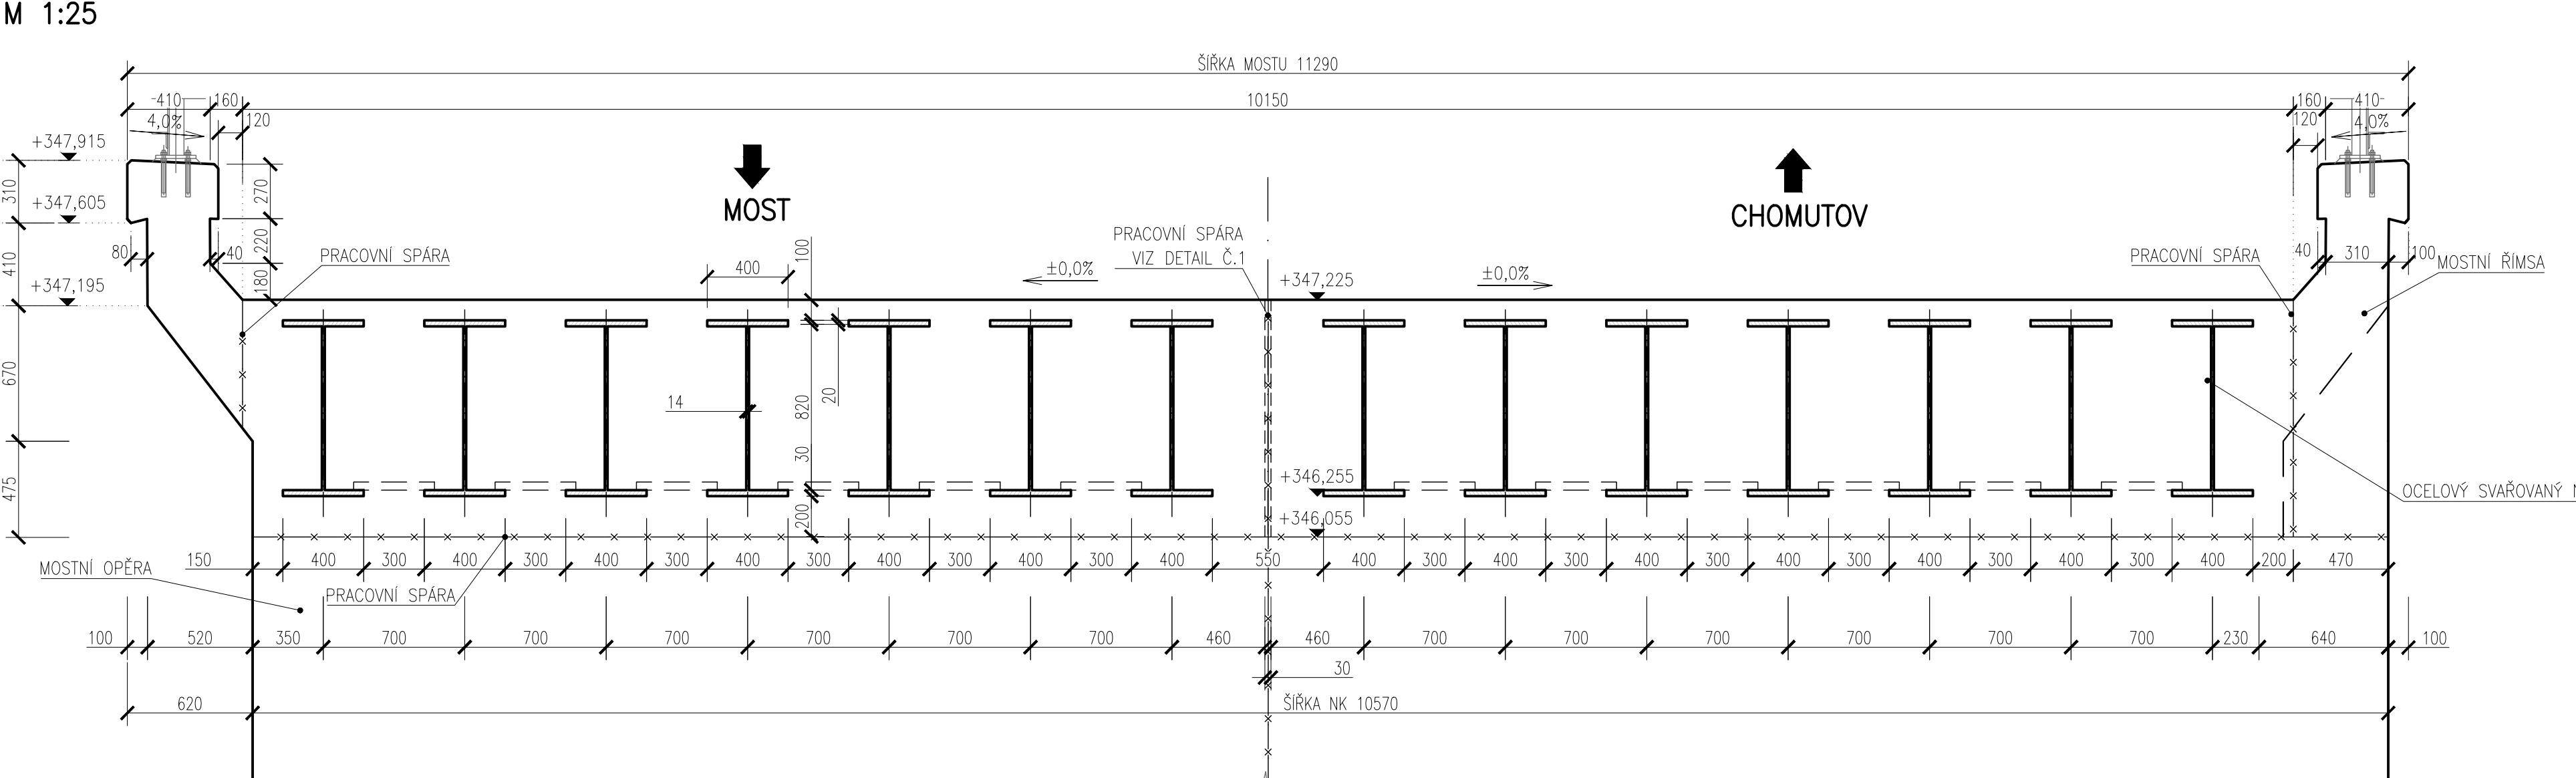

POZNÁMKY:

- VŠECHNY NEOZNAČENÉ POHLEDOVÉ HRANY BETONU BUDOU ZKOŠENY 20/20 mm.
- DŘENAČNÍ TRUBKY BUDOU OBALENY OCHRANOU GEOTEXTILIÍ MIN 300 G/M² A NA ZAČÁTKU ZASLEPENY. DO BEDNĚNÍ DŘÍKŮ OPĚR
- VŠECHNY PRACOVNÍ SPÁRY BUDOU OPATŘENY SPOJOVACÍM NÁTĚREM.
- DETAILY VIZ PŘÍLOHA D.2.1.4.1.6.9 – DETAILS

HLAVNÍ POUŽITÉ MATERIÁLY:

NOSNÁ KONSTRUKCE C35/45 XC3, XF3– Cl 0.4 – Dmax 22mm – S3
MOSTNÍ ŘÍMSA C30/37 XC4, XF3 – Cl 0.4 – Dmax 22mm – S3
MAX. PRŮSAK 20 mm PODLE ČSN EN 12 390–8
KAMENIVO PODLE ČSN EN 12620 S DOSTATEČNOU MRAZUVZDORNOSTÍ
OCELOVÝ SVAŘOVANÝ NOSNÍK S355 M,N

C35/45 – V=180m³

SO 14-06
ČÁST D

VÝŠKOVÝ SYSTÉM Bvp SOUŘADNICOVÝ SYSTÉM S-JTSK

Číslo změny:	Obsah změny:	Datum změny:
01	-	-
02	-	-
03	-	-

Objednatel: SPRÁVA ŽELEZNIC	Správa železnic, státní organizace Dlážděná 1003/7, 110 00 Praha 1 Stavební správa západ Sokolovská 278/1955, 190 00 Praha 9
---------------------------------------	---

Správa železnic SUDOP EU	Správa železnic SUDOP PRAHA	PROJEKT servis
------------------------------------	---------------------------------------	----------------

Zpracovatel část: PROJEKT servis	PROJEKT servis spol. s r.o. U Elektrý 830/2b, Praha 9 - Hloubětín 198 00 Tel.: +420 281 090 860 E-mail: firma@projekt-servis.cz	Hlavní interier projekt: ING. STANISLAV JAROS Garanti profese: -
--	--	---

Správník: MOSTNÍ A POZEMNÍ STAVBY PRAHA Vedoucí střediska: ING. MICHAELA KOPÁLOVÁ	Odpovědný projektant SO, IO, PS: ING. LUDVÍK KOLPÁSKÝ	Vypracoval: BC. JAROSLAV PAJDUČÁK	Kontroloval: ING. LUDVÍK KOLPÁSKÝ
--	--	--------------------------------------	--------------------------------------

Název akce: REKONSTRUKCE TRATI V ÚSEKU KYJICE - CHOMUTOV	Číslo smlouvy: 19-010.640
Název PS/SD: SO 14-06 Železniční most v km 62,867	Projektový stupeň: DSP
Název přílohy: Tvar NK	Datum: 09 / 2019
	Číslo část: D.2.1.4.1.6
	Mřížka: 1:50, 1:25
	Počet formátů: 10x4
	Číslo přílohy: 06.1

DOKUMENT LZE UŽÍVAT POUZE VE SMYSLU PŘÍLOHY SMLOUVY O DÍLO. ŽÁDNÁ JEHO ČÁST NEMŮŽE BYT DÍLE ŽÁDNÁ. JINÉ KOPÍROVÁNÍ NEBO JINÝM ZPŮSOBEM PŘEŠKOVÁNÍ BEZ SOHLASU SUDOP EU A