


V7778  
POVÁŽSKÁ BYSTRICA

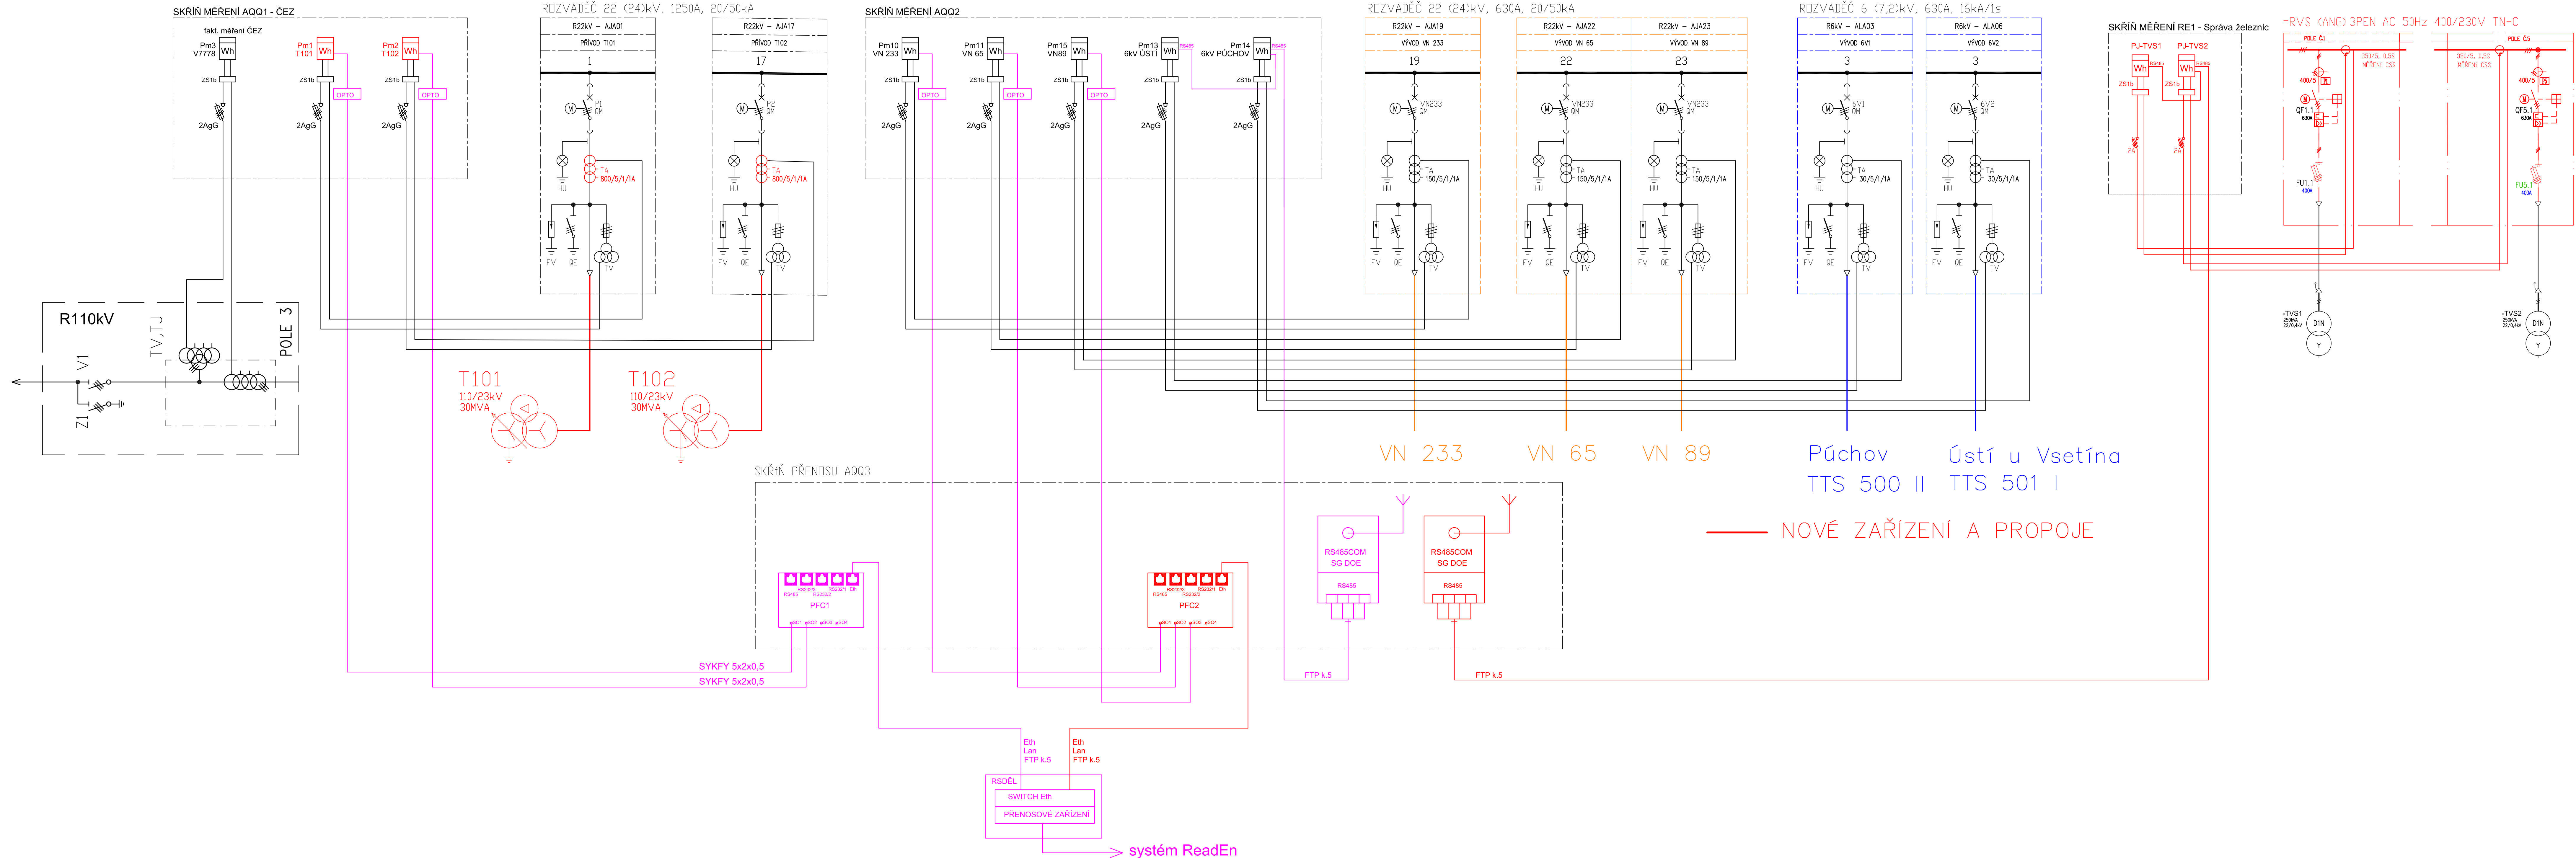

EVROPSKÁ UNIE Evropské strukturální a investiční fondy Operační program Doprava		Ministerstvo dopravy Státní fond dopravní infrastruktury	
Jiná ověření:		Paré:	
Orientační schéma:		Rozložení oprávněných osob:	
Revize:	Datum:	Popis:	Kontroloval:
001	29.1.2023	Definitivní odevzdání dokumentace	Ing. Jan Zářecký
Stavebník/Investor: <b>Správa železnic, státní organizace</b>			
Adresa: Dlážděná 1003/7, 110 00 Praha 1			
Zástupce investora: Stavební správa východ			
Adresa: Nerudova 773/1, 779 00 Olomouc			
Zhotovitel díla: <b>SUDOP Brno, spol. s r.o.</b>			
Adresa: Kounicova 688/26, 611 36 Brno			
Kontakt: T: +420 972 625 804			
E: sudop@sudop-brno.cz			
Zhotovitel objektu: <b>SUDOP Brno, spol. s r.o.</b>			
Adresa: Kounicova 688/26, 611 36 Brno			
Kontakt: T: +420 972 625 804			
E: sudop@sudop-brno.cz			
Hlavní projektant (HIP): Ing. Jiří Pelc		Specialista: Ing. Jan Zářecký	
Název stavby/akce:		Označení investora:	
<b>Státní hranice Slovenská republika (Střelná) - Vsetín (mimo) - konverze</b>		S621800296	
Název části:		Označení zhotovitele:	
<b>Silnoproudá technologie trakčních napájecích stanic Silnoproudá technologie trakčních spínacích stanic</b>		Z1097-01-0922	
Název objektu/dílní části:		Označení části:	
-		D.1.3.3 D.1.3.4	
Název přílohy:		Označení objektu/komplexu:	
TNS Střelná, měření - blokové schéma		-	
Název dílčí části přílohy:		Číslo přílohy:	
-		<b>2.007</b>	
Odpovědný projektant:		Stupeň dokumentace:	
Ing. Jan Zářecký		<b>DÚR</b>	
Kraj:	Katastrální území:	Měřítko:	Formát:
Zlínský	viz část A, dokumentace	1:1	10x44
Smluvní datum zpracování:		viz část A, dokumentace	
29.01.2023			
Smluvní číslo: 29.01.2023			