


Státní hranice Slovenská republika (Střelná) – Vsetín (mimo) - konverze
SO 08-23-01 TNS Střelná, Opěrná zeď
2.303 Vzorový příčný řez
M1:20

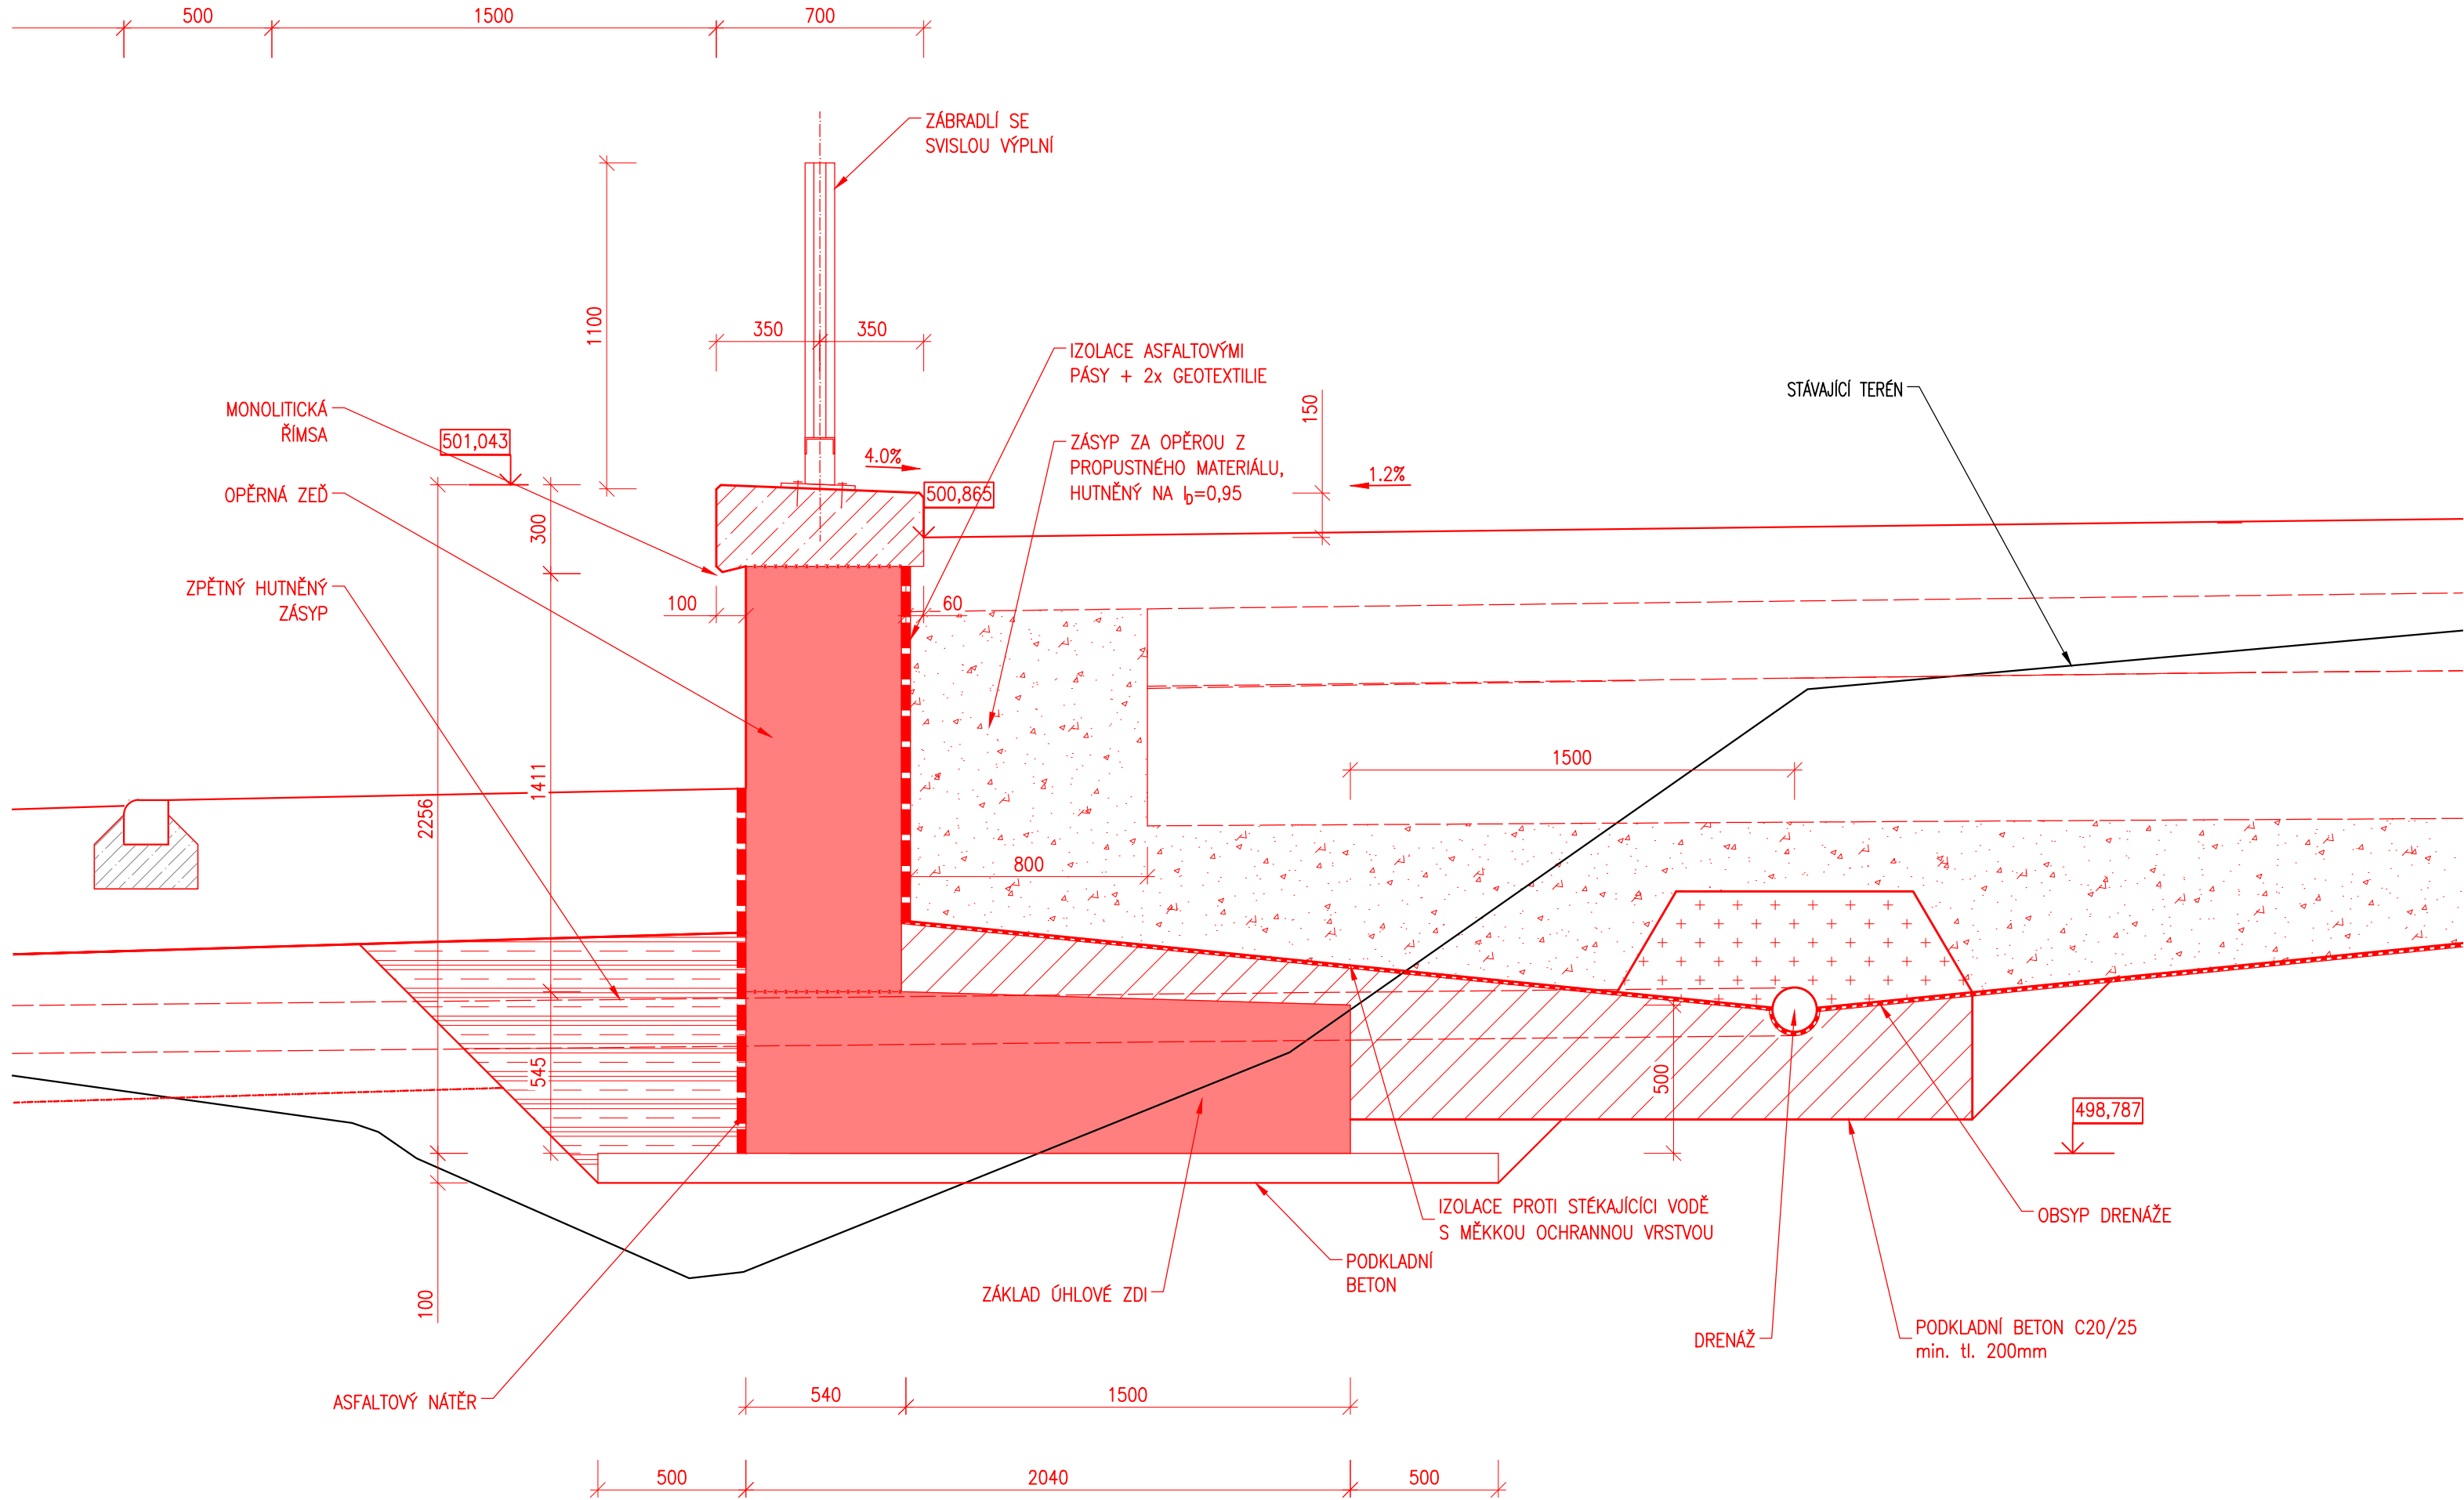

EVROPSKÁ UNIE
Evropské strukturální a investiční fondy
Operační program Doprava

Ministerstvo dopravy
Státní fond dopravní
infrastruktury



Jiná ověření:

Paré:

Orientační schéma:




Razítko oprávněné osoby:

Podpis:

Datum:

Revize:	Datum:	Popis:	Kontroloval:
001	29.1.2023	Definitivní odevzdání dokumentace	Ing. Radomír Hanák

Stavebník/Investor:	Správa železnic, státní organizace	
Adresa:	Dlážděná 1003/7, 110 00 Praha 1	
Zástupce investora:	Stavební správa východ	
Adresa:	Nerudova 773/1, 779 00 Olomouc	

Zhotovitel díla:	SUDOP Brno, spol. s r.o.	
Adresa:	Kounicova 688/26, 611 36 Brno	
Kontakt:	T: +420 972 625 804 E: sudop@sudop-brno.cz	

Zhotovitel objektu:	SUDOP Brno, spol. s r.o.	
Adresa:	Kounicova 688/26, 611 36 Brno	
Kontakt:	T: +420 972 625 804 E: sudop@sudop-brno.cz	

Hlavní projektant (HIP):	Ing. Jiří Pelc	Specialista:	Ing. Radomír Hanák
--------------------------	-----------------------	--------------	---------------------------

Název stavby/akce:	Státní hranice Slovenská republika (Střelná) – Vsetín (mimo) - konverze		Označení investora:	S621800296
Název části:	Mosty, propustky, zdi		Označení zhotovitele:	21097-01-0922
Název objektu/díle části:	TNS Střelná, Opěrná zeď		Označení části:	D.2.1.4
Název přílohy:	Vzorový příčný řez		Označení objektu/komplexu:	SO 08-23-01
Název díle části přílohy:			Číslo přílohy:	2. 303
Odpovědný projektant:	Zpracovatel přílohy:	Měřítko:	DÚR	
Ing. Radomír Hanák	Ing. Jana Řmotová	Formáty: 3 A4		
Kraj:	Katastrální území:	TUDU:	Smluvní datum zpracování:	
Zlínský	viz část A. dokumentace	viz část A. dokumentace		

Označení investora:	Stupeň dokumentace:	Část:	Objekt:	Podobjekt:	Příloha:	Revize:
S 6 2 1 8 0 0 2 9 6	-	D U R X	-	D 2 1 4	-	S 0 0 8 2 3 0 1 - X X - 2 - 3 0 3 - 0 0 1