


=R25kV (AFS/ASF); Rozvaděč 25 kV 50 Hz

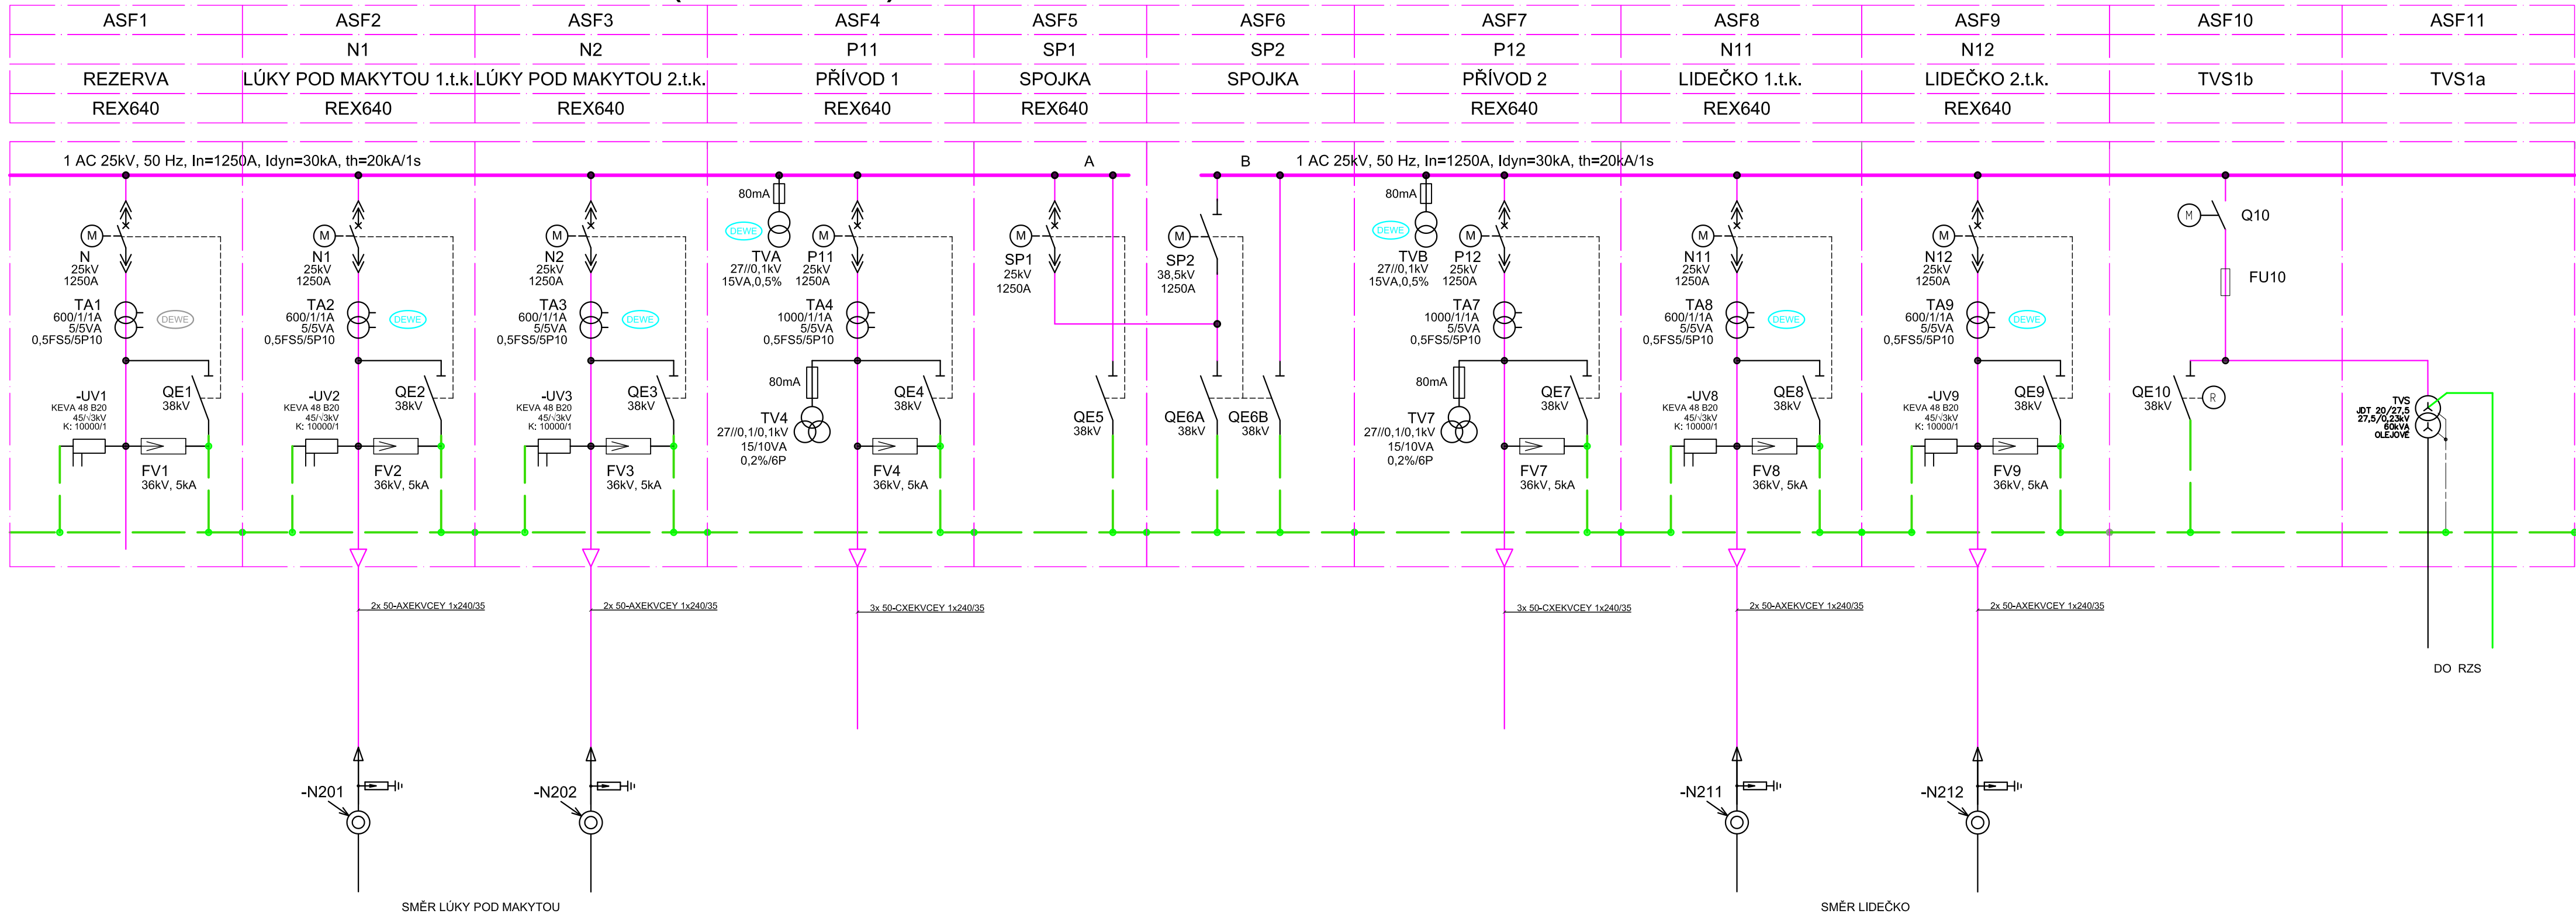

		EVROPSKÁ UNIE Evropské strukturální a investiční fondy Operační program Doprava		Ministerstvo dopravy Státní fond dopravní infrastruktury	
Jiná ověření:				Paré:	
Orientační schéma:				Razítko oprávněné osoby:	
				Podpis: Datum:	
Revize:	Datum:	Popis:		Kontroloval:	
001	29.1.2023	Definitivní odevzdání dokumentace		Ing. Jan Zářecký	
002	5.5.2023	Aktualizace		Ing. Jan Zářecký	
003	16.10.2023	Po připomínkách		Ing. Jan Zářecký	
Stavebník/Investor:				Správa železnic, státní organizace	
Adresa:				Dlážděná 1003/7, 110 00 Praha 1	
Zástupce investora:				Stavební správa východ	
Adresa:				Nerudova 773/1, 779 00 Olomouc	
Zhotovitel díla:				SUDOP Brno, spol. s r.o.	
Adresa:				Kounicova 688/26, 611 36 Brno	
Kontakt:				T: +420 972 625 804 E: sudop@sudop-brno.cz	
Zhotovitel objektu:				SUDOP Brno, spol. s r.o.	
Adresa:				Kounicova 688/26, 611 36 Brno	
Kontakt:				T: +420 972 625 804 E: sudop@sudop-brno.cz	
Hlavní projektant (HIP):				Ing. Jiří Pelc	
Specialista:				Ing. Jan Zářecký	
Název stavby/akce:				Státní hranice Slovenská republika (Střelná) - Vsetín (mimo) - konverze	
Název části:				Silnoproudá technologie trakčních napájecích stanic Silnoproudá technologie trakčních spínacích stanic	
Název objektu/díle části:				-	
Název přílohy:				TNS Střelná, R25kV - přehledové schéma	
Název díle části přílohy:				-	
Odpovědný projektant:				Zpracovatel přílohy: Ing. Vítězslav Šimáček Měřítka: 1:1 Formáty: 4x A4	
Kraj:				Katastrální území: viz část A. dokumentace TUDU: viz část A. dokumentace	
Zlínský				Smluvní datum zpracování: 11.9.2023	
Označení investora:				S621800296	
Označení zhotovitele:				21097-01-0922	
Označení části:				D.1.3.3 D.1.3.4	
Označení objektu/komplexu:				-	
Číslo přílohy:				2.004	
Stupeň dokumentace:				DÚR	
Smluvní datum zpracování:				11.9.2023	
Označení investora:				S621800296	
Označení zhotovitele:				21097-01-0922	
Označení části:				D.1.3.3 D.1.3.4	
Označení objektu/komplexu:				-	
Číslo přílohy:				2.004	
Stupeň dokumentace:				DÚR	
Smluvní datum zpracování:				11.9.2023	