
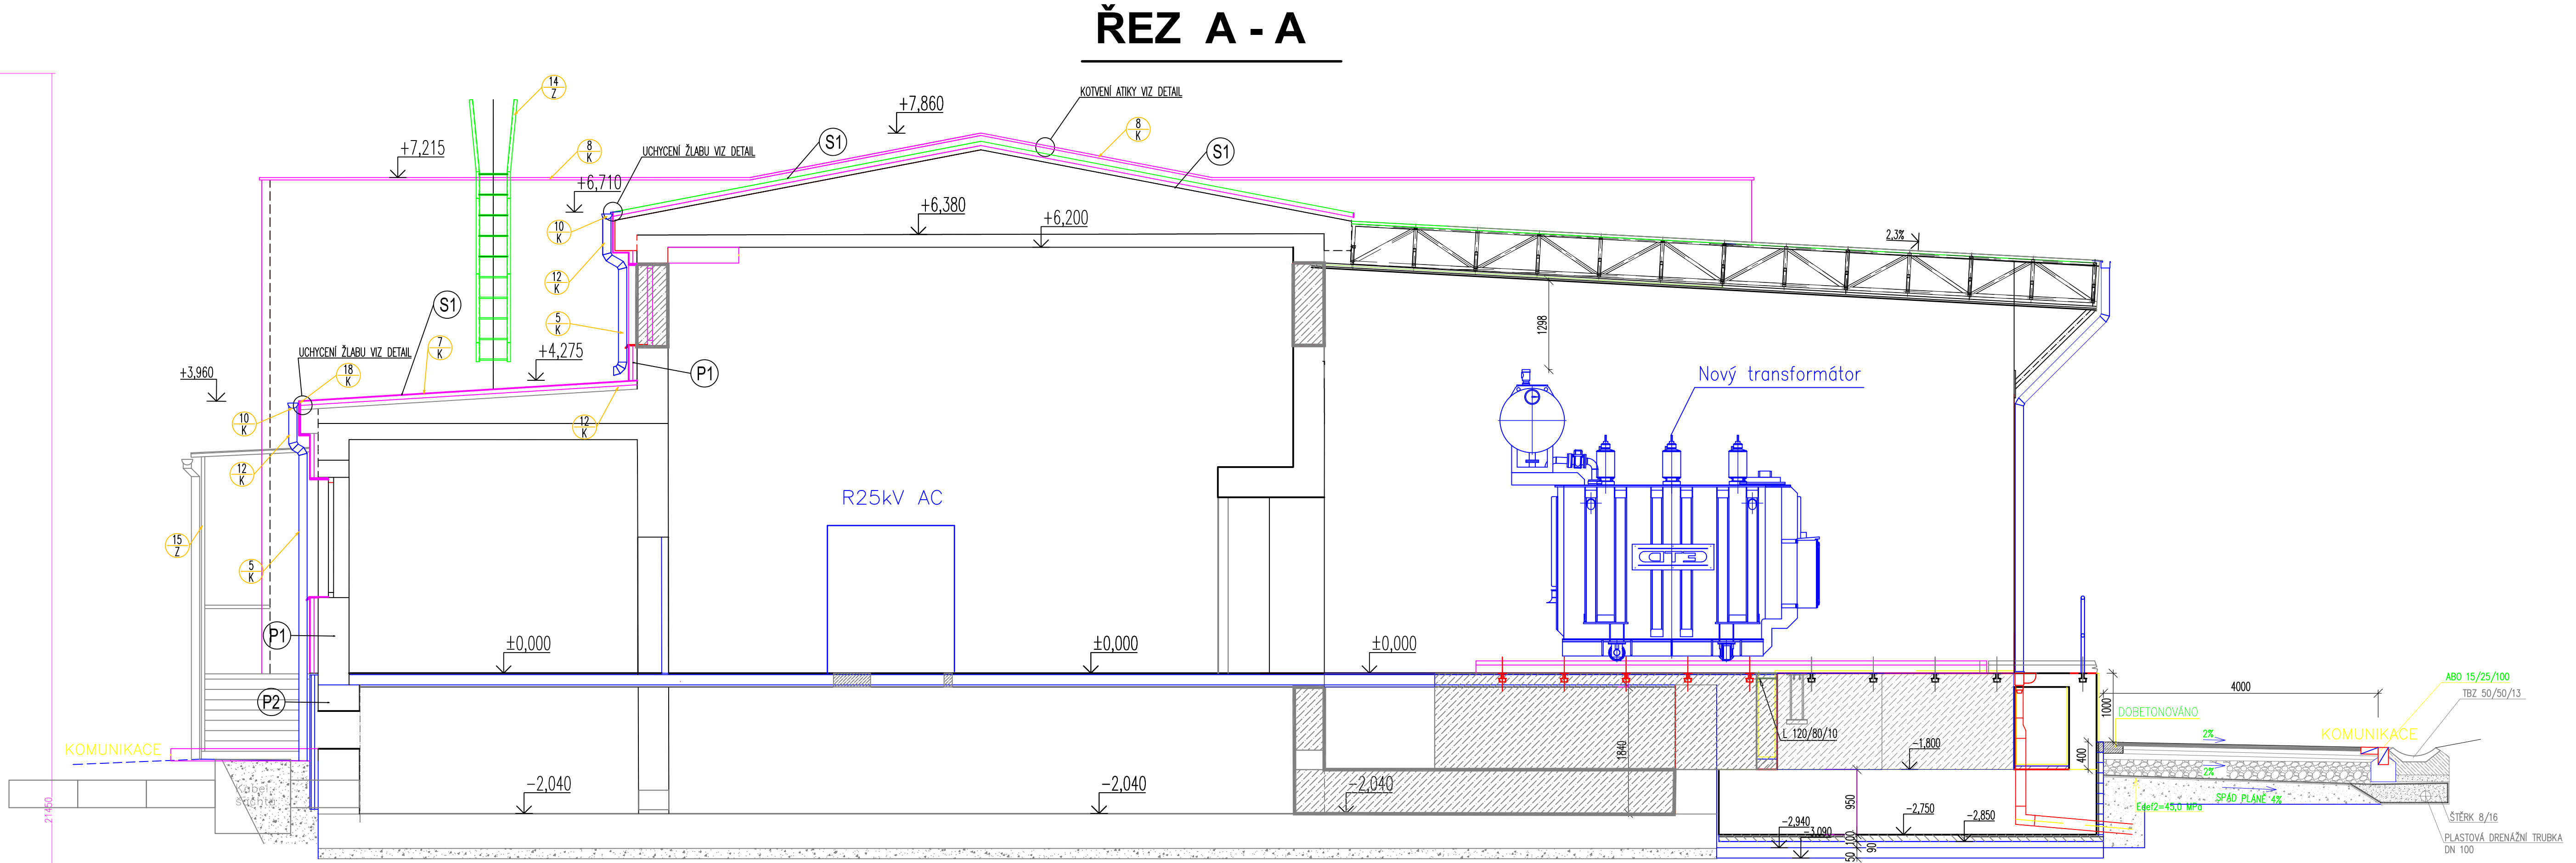


Půdorys měřírny 1.NP – nový stav
Dispozice technologického zařízení

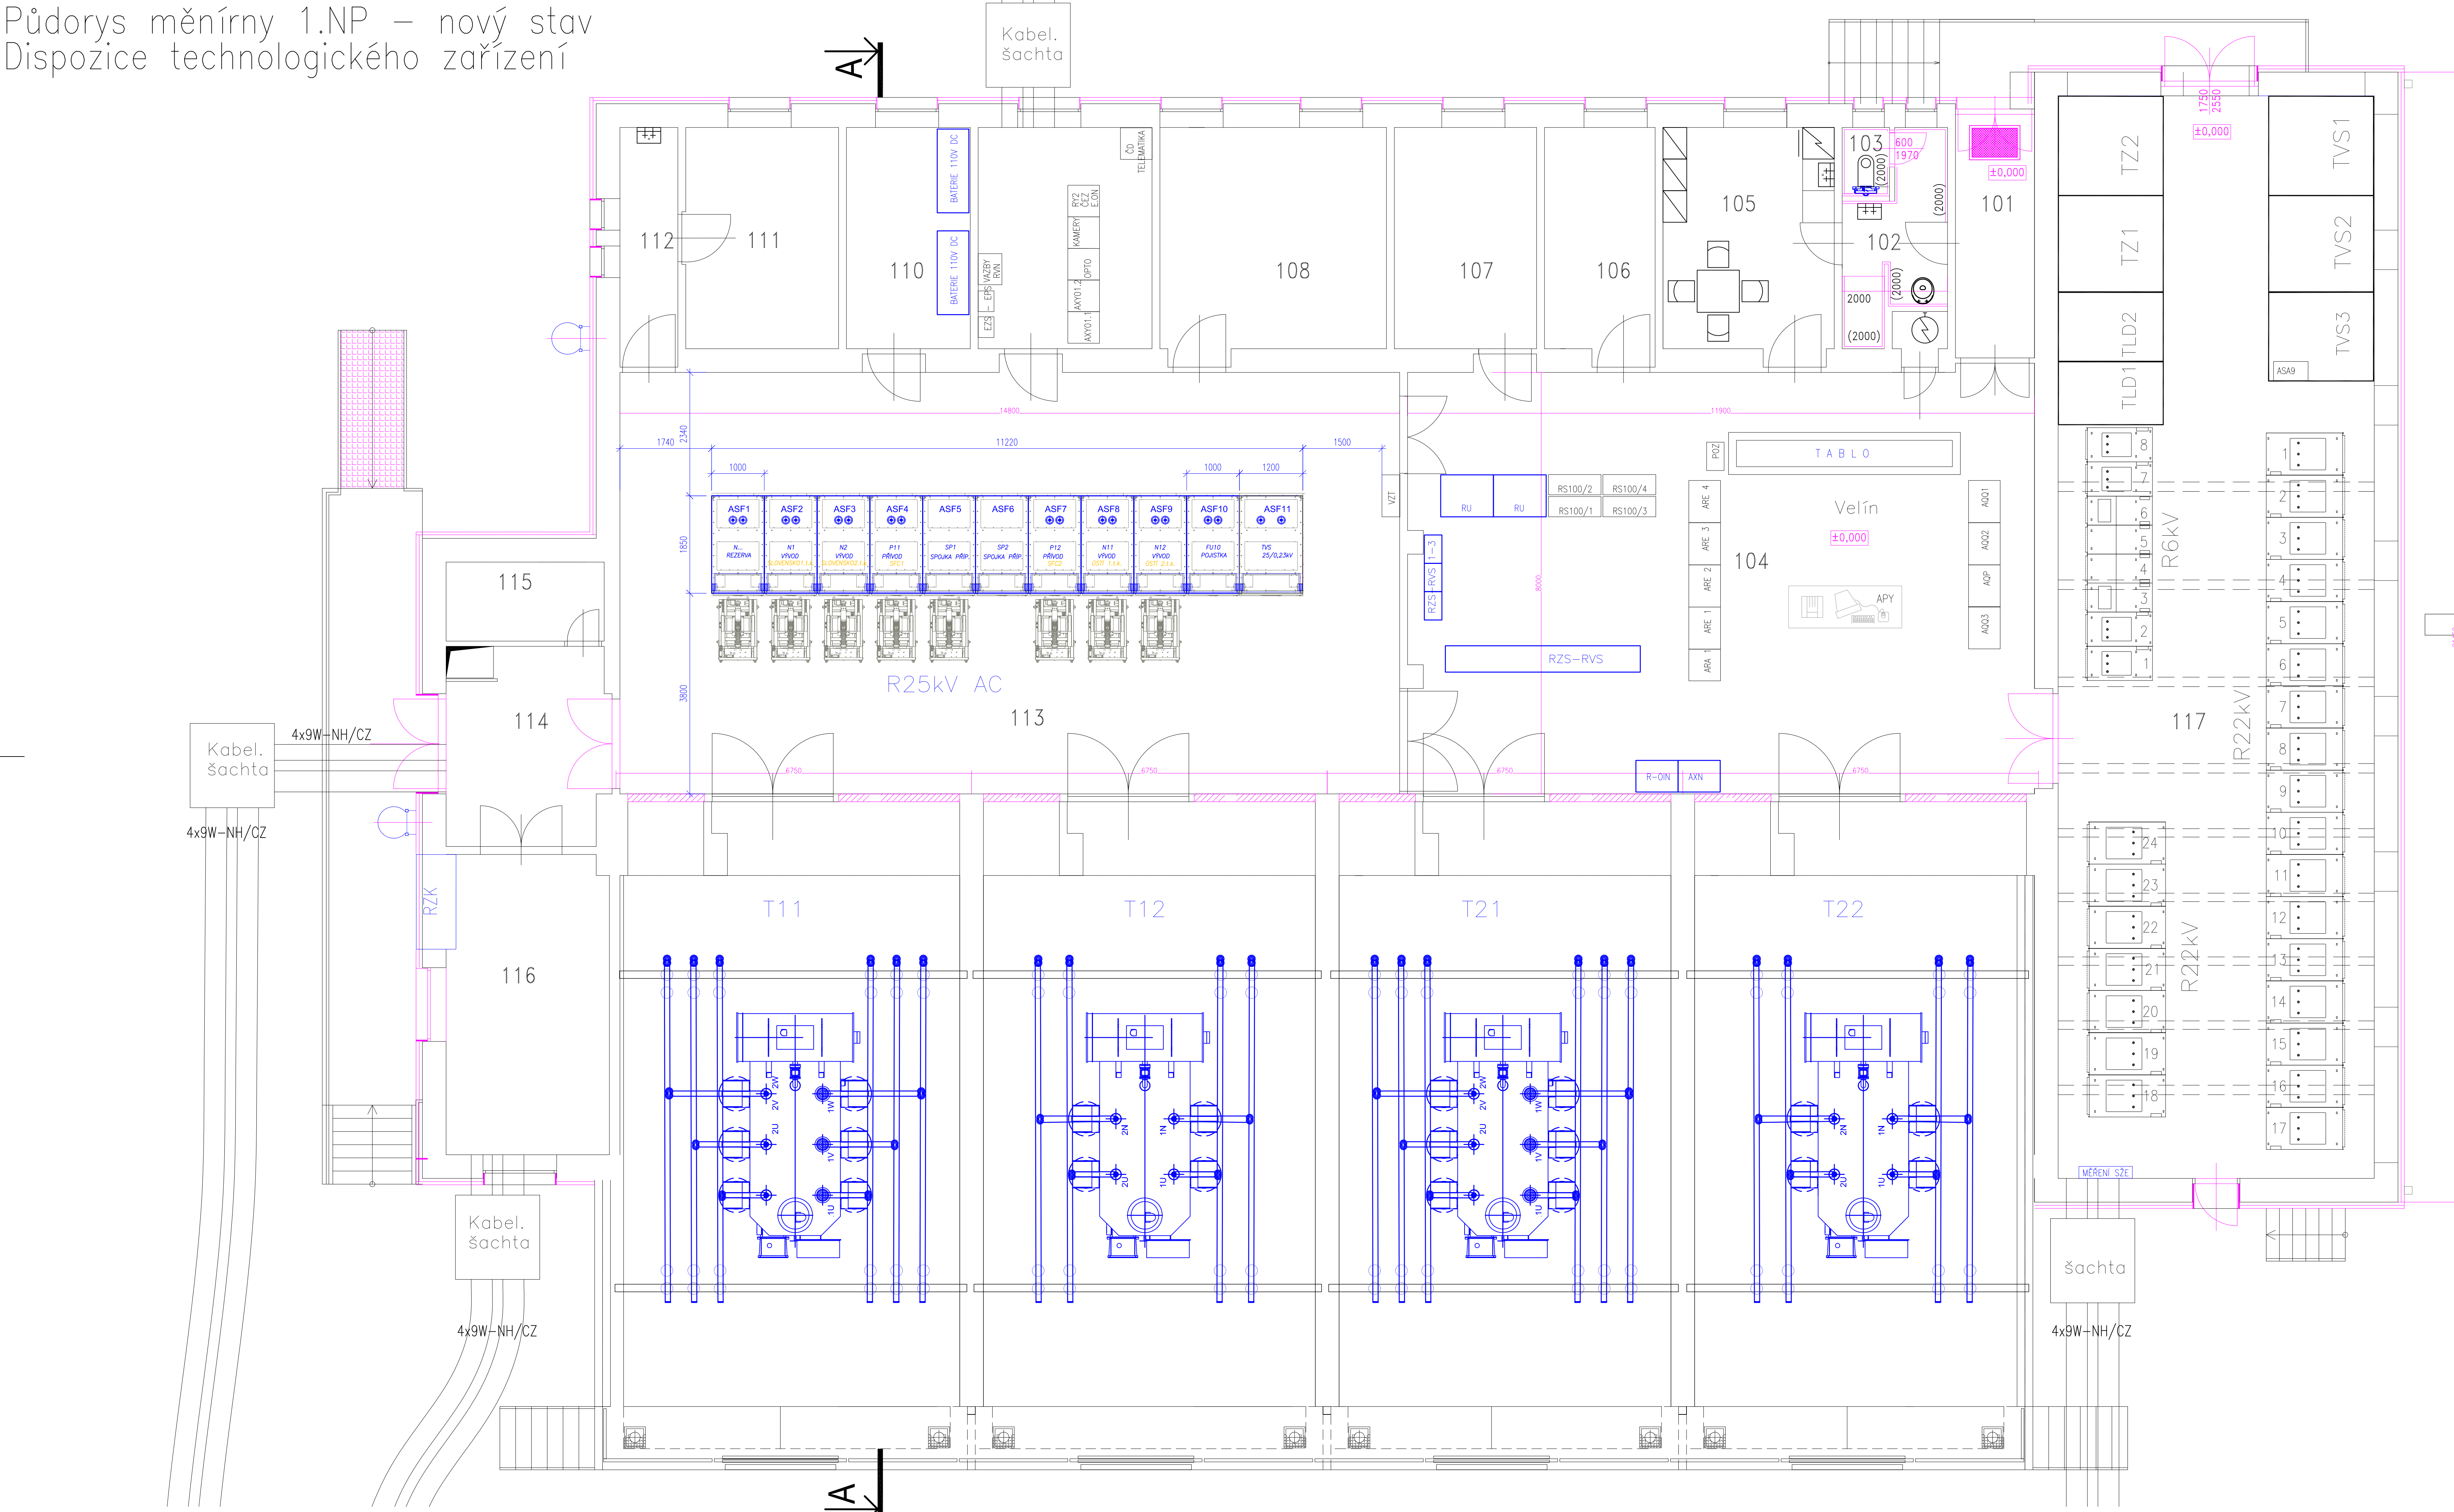

		Ministerstvo dopravy Státní fond dopravní infrastruktury	
Jméno ověřitele:		Příloha:	
Ověřovací schéma:		Rozloha ověřovacího území:	
Revize:		Datum:	
001		28.1.2023	
002		1.5.2023	
003		16.10.2023	
Stavbyhla/Investor:		Správa železnic, státní organizace	
Adresa:		Dlážděná 1003/7, 110 00 Praha 1	
Základní investice:		Stavění správy výhled	
Adresa:		Hradská 733/1, 739 00 Olomouc	
Zhotovitel díla:		SUDOP Brno, spol. s r.o.	
Adresa:		Kounicova 688/26, 611 36 Brno	
Kontakt:		T: +420 972 625 804 E: sudop@sudop-brno.cz	
Zhotovitel objektu:		SUDOP Brno, spol. s r.o.	
Adresa:		Kounicova 688/26, 611 36 Brno	
Kontakt:		T: +420 972 625 804 E: sudop@sudop-brno.cz	
Hlavní projektant (HPP):		Ing. Jiří Pátek	
Název stavby/akce:		Státní hranice Slovenská republika (Slovensko) – Vsetín (mimo) – konverze	
Označení investice:		5621800296	
Název části:		Síťoproudá technologie trakčních napájecích stanic	
Označení části:		D.1.3.3	
Název objektu/úseku části:		-	
Označení objektu/úseku části:		-	
Název přílohy:		TNS Sítělná, dispozice zařízení - nový stav	
Odpovědný projektant:		Ing. Vítězslav Šimáček	
Kraj:		Zlínský	
Měřítko:		1:50	
Formát:		16x44	
TUDU:		-	
Smluvní datum zpracování:		11.9.2023	