



M 1:250

SO 08-32-02 - k.ú. Střelná na Moravě

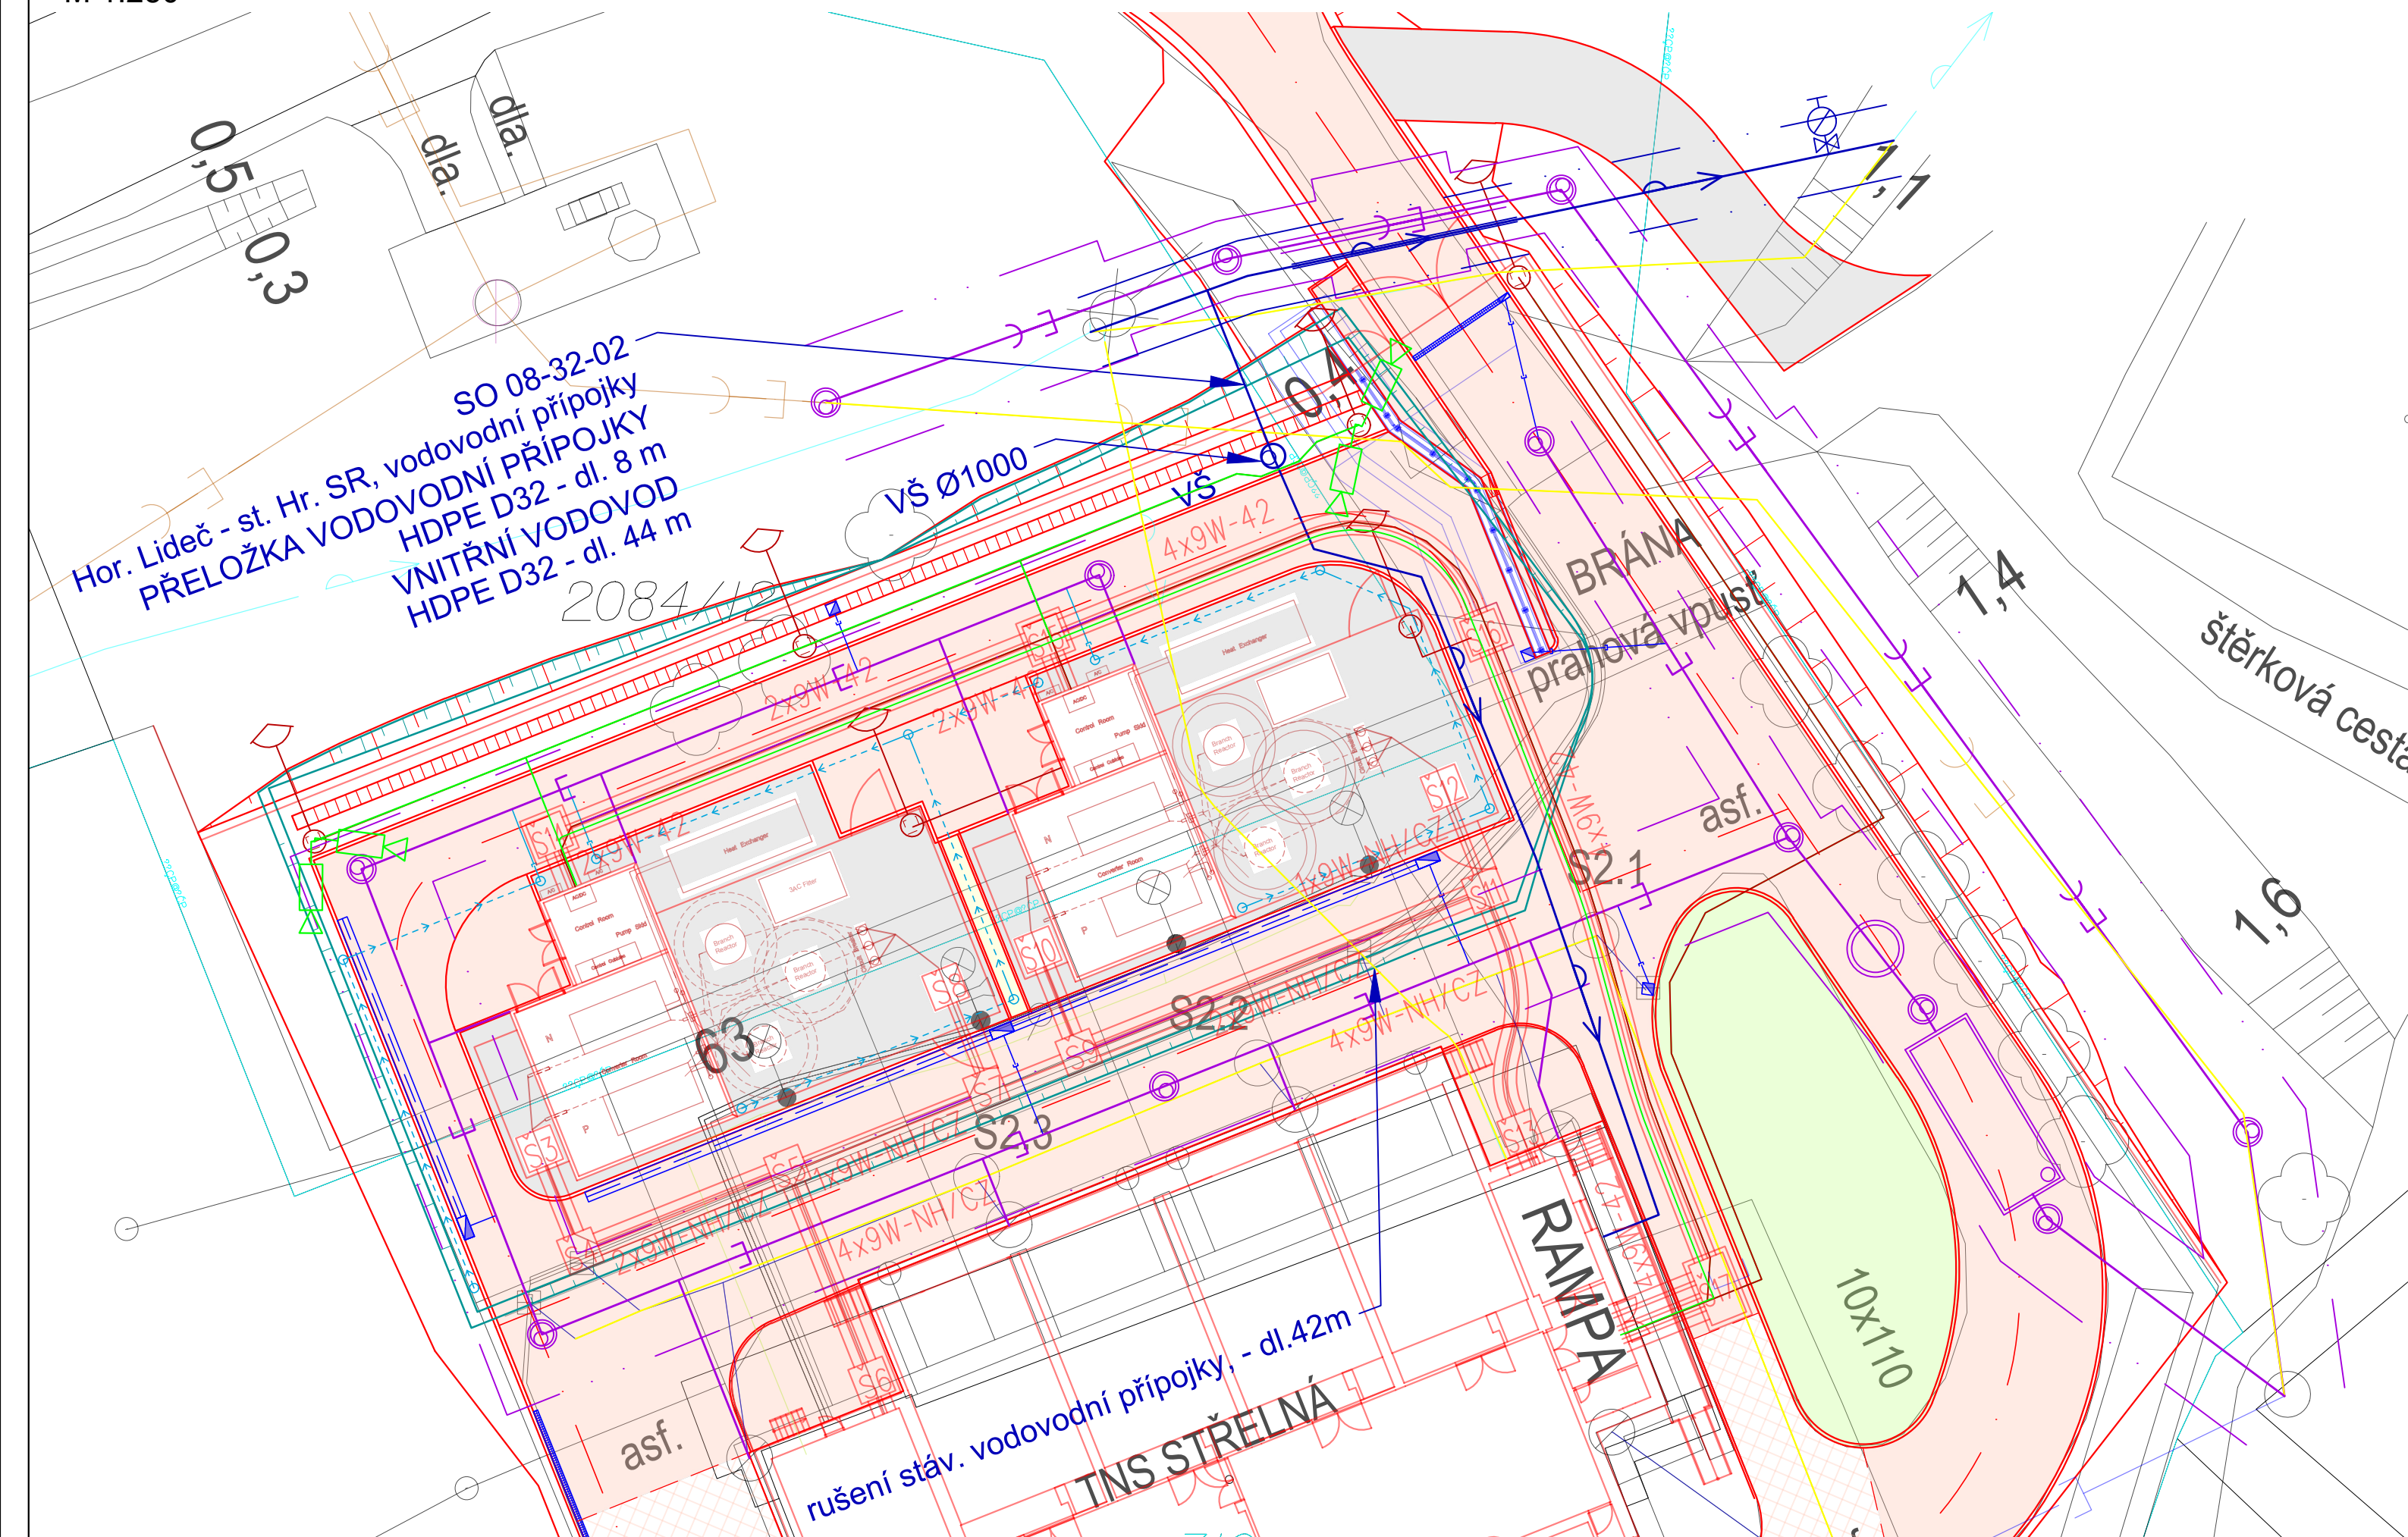


LEGENDA STÁVAJÍCÍCH INŽENÝRSKÝCH SÍTÍ

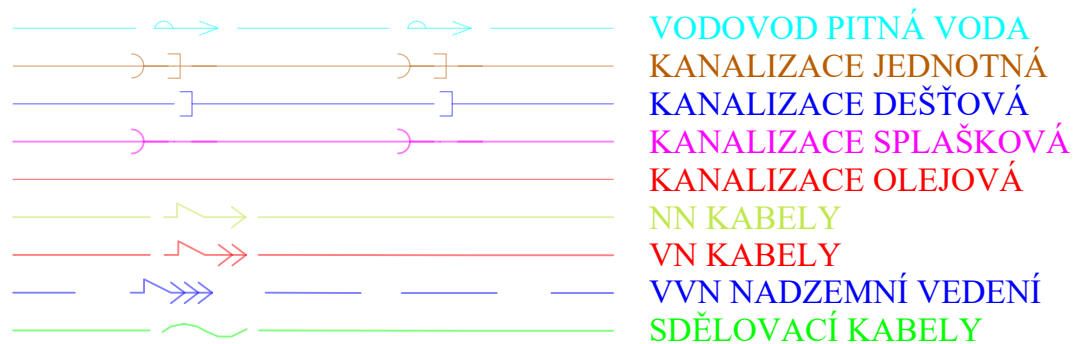





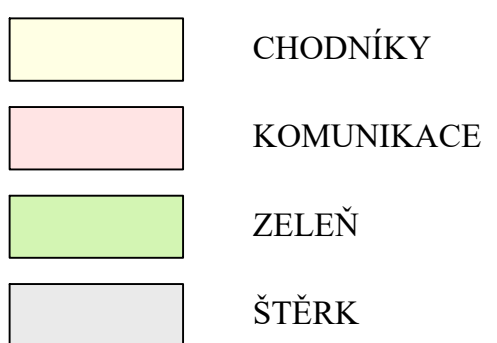

LEGENDA NAVRŽENÝCH INŽENÝRSKÝCH SÍTÍ



LEGENDA ZAPRAVENÍ POVRCHU



 <div>EVROPSKÁ UNIE Evropské strukturální a investiční fondy Operační program Doprava</div>		<div>Ministerstvo dopravy Státní fond dopravní infrastruktury</div> 	
Jiné ověření:		Paré:	
Orientační schéma: 		Razítko oprávněné osoby:	
Podpis:		Datum:	
Revize:	Datum:	Popis:	Kontroloval:
001	29.1.2023	Definitivní odevzdání dokumentace	Ing. Zuzana Můnsterová
<div>Stavebník/Investor: Správa železnic, státní organizace</div> <div>Adresa: Dlážděná 1003/7, 110 00 Praha 1</div> <div>Zástupce investora: Stavební správa východ</div> <div>Adresa: Nerudova 773/1, 779 00 Olomouc</div> <div> SPRÁVA ŽELEZNIC</div>			
<div>Zhotovitel díla: SUDOP Brno, spol. s r.o.</div> <div>Adresa: Kounicova 688/26, 611 36 Brno</div> <div>Kontakt: T: +420 972 625 804 E: sudop@sudop-brno.cz</div> <div> SUDOP BRNO</div>			
<div>Zhotovitel objektu: SUDOP Brno, spol. s r.o.</div> <div>Adresa: Kounicova 688/26, 611 36 Brno</div> <div>Kontakt: T: +420 972 625 804 E: sudop@sudop-brno.cz</div> <div> SUDOP BRNO</div>			
Hlavní projektant (HIP): Ing. Jiří Pelc		Specialista: Ing. Daniela Šimkovičová	
Název stavby/akce:		Označení investora:	
Státní hranice Slovenská republika (Střelná) – Vsetín (mimo) - konverze		S621800296	
		Označení zhotovitele:	
Název části:		21097-01-0922	
Název objektu/díle části:		Označení části:	
D.2.1.6.2		Označení objektu/komplexu:	
SO 08-32-02		Číslo přílohy:	
Název přílohy:		2. 101	
Název díle části přílohy:		Stupeň dokumentace:	
-		DÚR	
Odpovědný projektant:		Měřítko: 1:250	Smluvní datum zpracování:
Ing. Daniela Šimkovičová		Formáty: 4 x A4	29.01.2023
Kraj:	Katastrální území:	TUDU:	Revize:
Zlínský	viz část A. dokumentace	viz část A. dokumentace	2
Označení investora:		Objekt:	Přiloha:
Stupeň dokumentace: Čísť:		Podobъекt:	Revize:
S 6 2 1 8 0 0 2 9 6		0 2 1 6 2	0 2 1 0 1 0 0 1