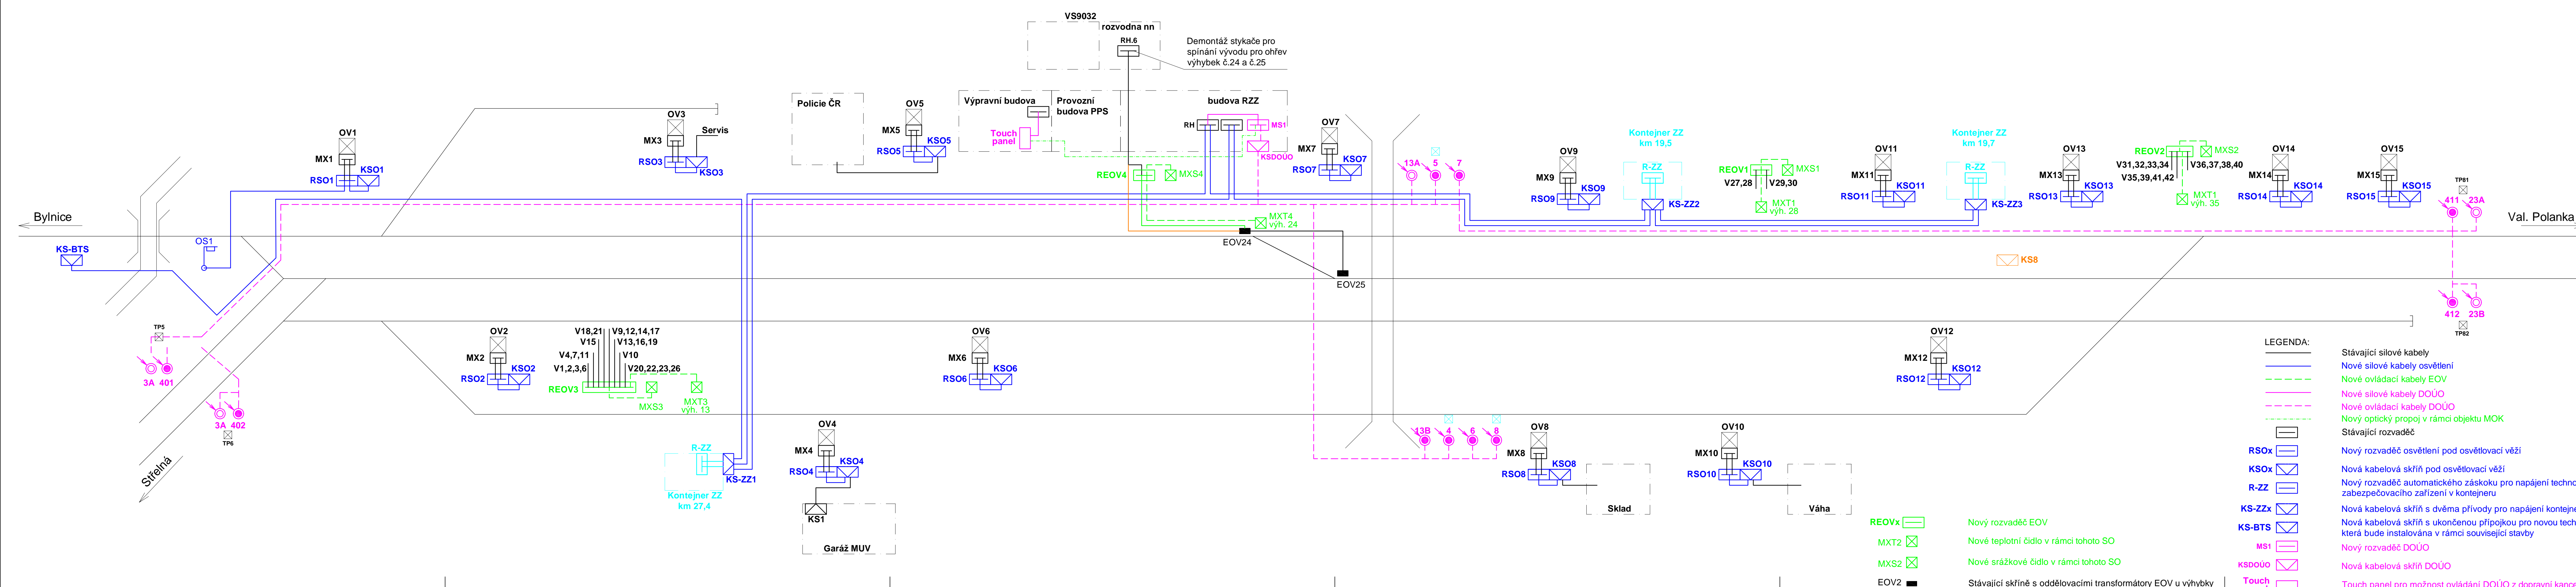

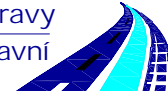


# ŽST HORNÍ LIDEČ



## LEGENDA:

- Stávající silové kabely
- Nové silové kabely osvětlení
- Nové ovládací kabely EO
- Nové silové kabely DOÚO
- Nové ovládací kabely DOÚO
- Nový optický propoj v rámci objektu MOK
- Stávající rozvaděč
- Nový rozvaděč osvětlení pod osvětlovací věží
- Nová kabelová skříň pod osvětlovací věží
- Nový rozvaděč automatického zásoku pro napájení technolgie zabezpečovacího zařízení v kontejneru
- Nová kabelová skříň s dvěma přívody pro napájení kontejneru zab. zař.
- Nová kabelová skříň s ukončenou přípojkou pro novou technologii BTS, která bude instalována v rámci související stavby
- Nový rozvaděč DOÚO
- Nová kabelová skříň DOÚO
- Touch panel pro možnost ovládání DOÚO z dopravní kanceláře

 <b>EVROPSKÁ UNIE</b> Evropské strukturální a investiční fondy Operační program Doprava		 <b>Ministerstvo dopravy</b> Státní fond dopravní infrastruktury	
Jiná ověření:		Pare:	
Orientační schéma:		Razítko oprávněné osoby:	
Revize:		Datum:	
001	29.1.2023	Definitivní odevzdání dokumentace	Ing. Petr Kortýš
002	5.5.2023	Aktualizace	Ing. Jiří Pelc
Stavěbník/Investor:		Správa železnic, státní organizace	
Adresa:		Dlážděná 1003/7, 110 00 Praha 1	
Zástupce investora:		Stavební správa východ	
Adresa:		Nerudova 773/1, 779 00 Olomouc	
Zhotovitel díla:		SUDOP Brno, spol. s r.o.	
Adresa:		Kounicova 688/26, 611 36 Brno	
Kontakt:		T: +420 972 625 804 E: sudop@sudop-brno.cz	
Zhotovitel objektu:		SUDOP Brno, spol. s r.o.	
Adresa:		Kounicova 688/26, 611 36 Brno	
Kontakt:		T: +420 972 625 804 E: sudop@sudop-brno.cz	
Hlavní projektant (HIP):		Ing. Jiří Pelc	
Specialista:		Ing. Jan Zářecký	
Název stavby/akce:		Státní hranice Slovenská republika (Střelná) – Vsetín (mimo) - konverze	
Název části:		Trakční a energetická zařízení	
Název objektu/díli části:		Ohřev výhybek (elektrický, plynový) Rozvody VN, NN, osvětlení a dálkové ovládání, Vnější uzemnění	
Název přílohy:		Zst. Horní Lideč, přehledové schéma nových rozvodů	
Název díli části přílohy:		2. 007	
Odpovědný projektant:		Ing. Jan Zářecký	
Ing. Vojtěch Popelář		Měřítka: 7x44	
Kraj:		Katastrální území: viz část A. dokumentace	
Zlínský		TUDU: viz část A. dokumentace	
Označení investora:		Stavěbní dokumentace: Číslo: 5.5.2023	
Stavěbní dokumentace: Číslo: 5.5.2023		Objekt: 5.5.2023	
Stavěbní dokumentace: Číslo: 5.5.2023		Podobný: 5.5.2023	
Stavěbní dokumentace: Číslo: 5.5.2023		Příloha: 5.5.2023	
Stavěbní dokumentace: Číslo: 5.5.2023		Revize: 5.5.2023	