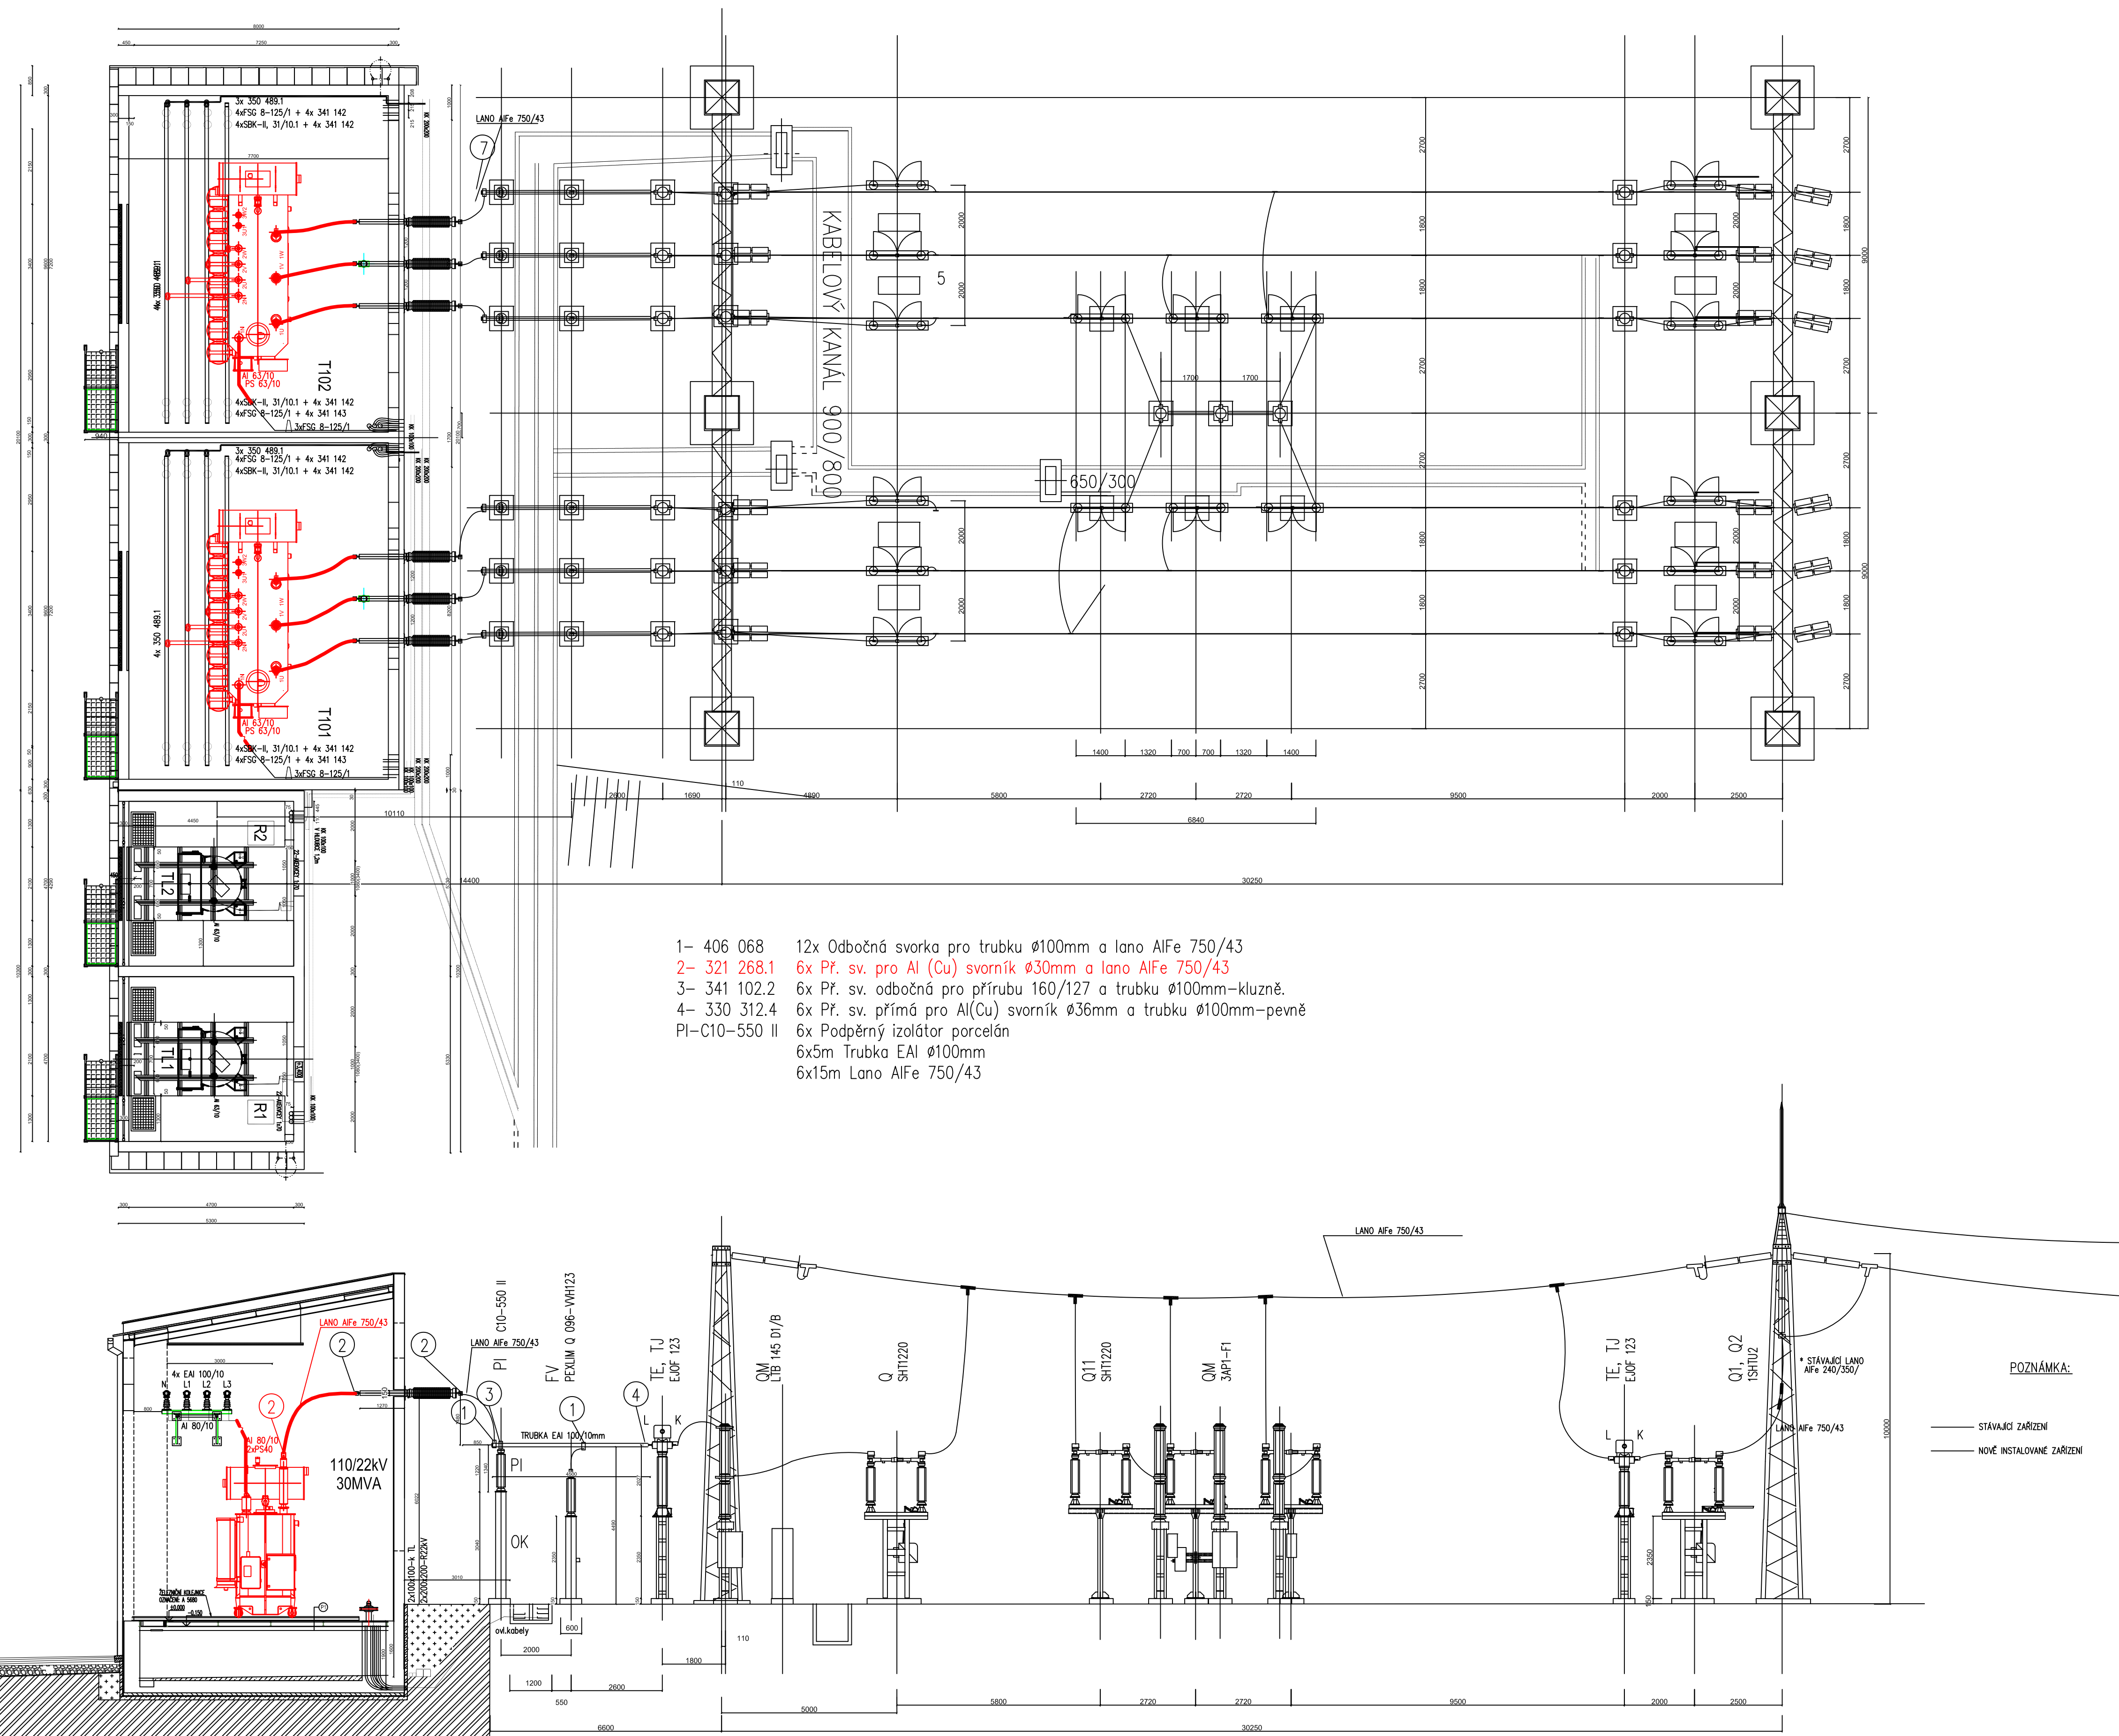
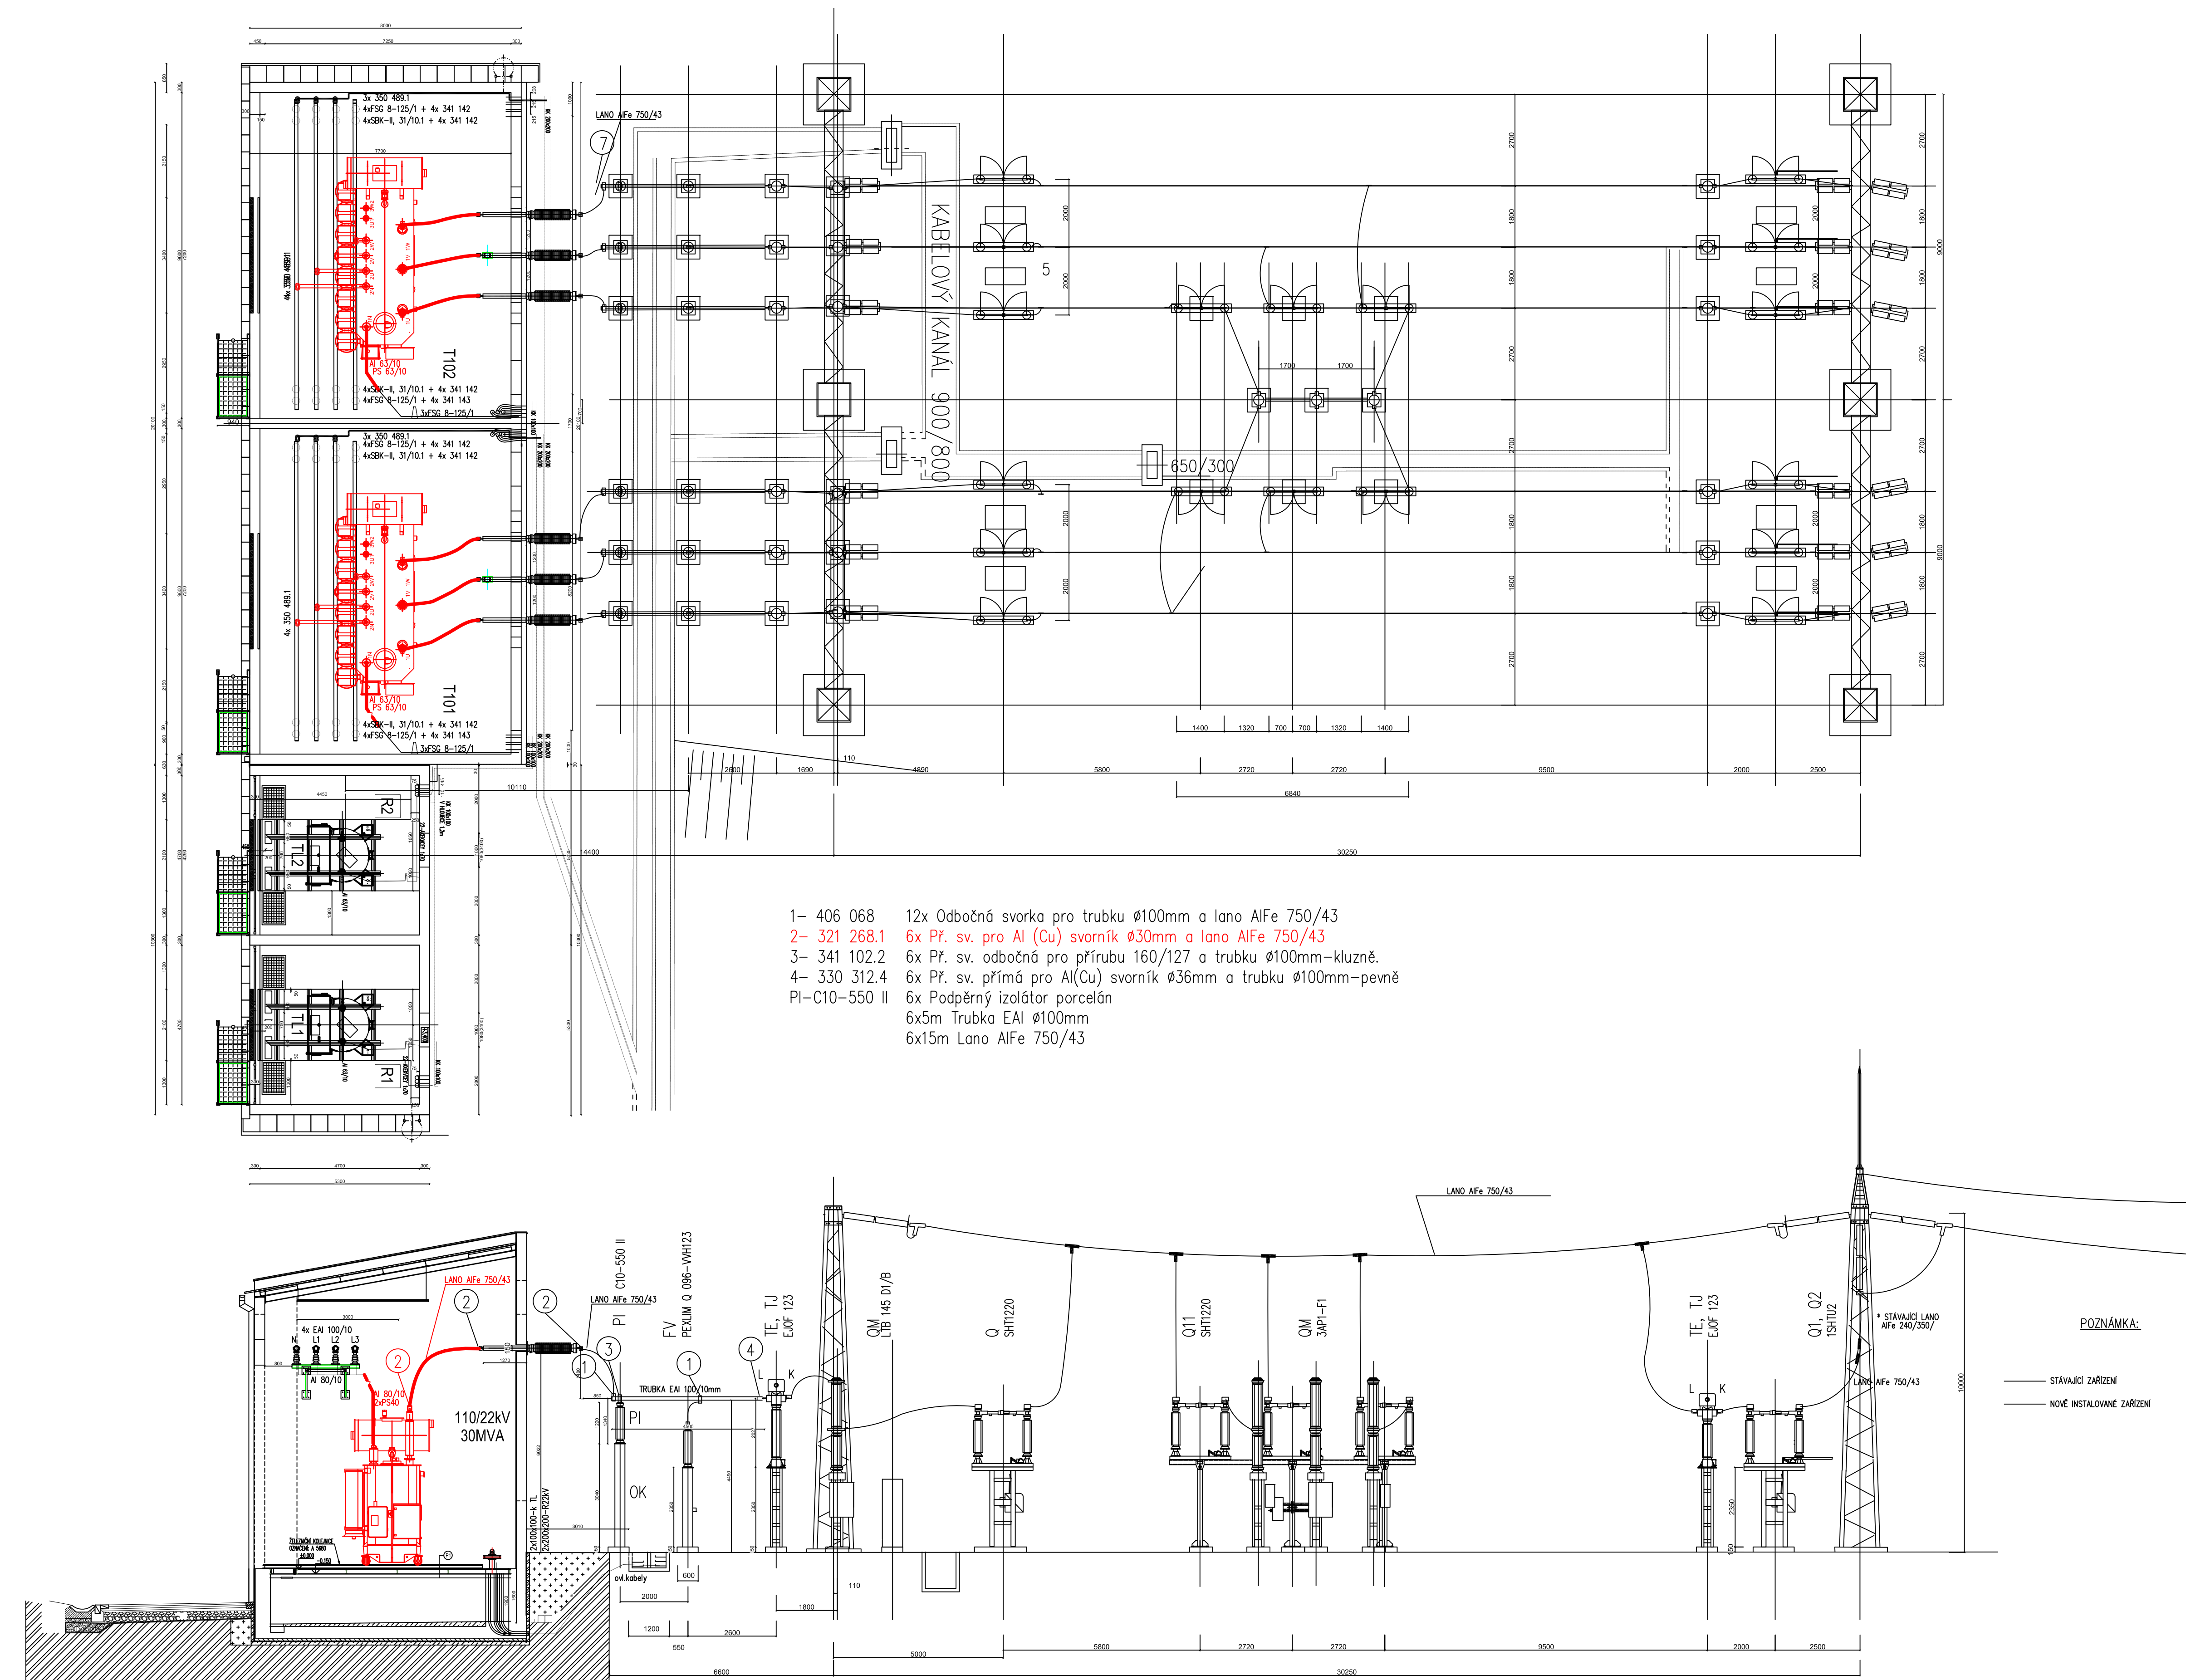


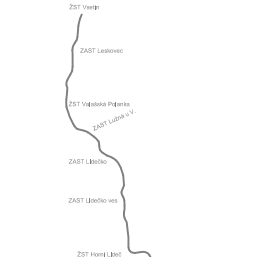





NOVÝ STAV – T101, T102, 110//23/(6,3)kV, 30//30/(10)MVA



 <div data-bbox="3650 801 3756 834"> <p>EVROPSKÁ UNIE Evropský rozvoje a investiční fondy Operační program Infrastruktura</p> </div>	<div data-bbox="3883 801 3969 834"> <p>Ministerstvo dopravy Státní fond rozvoji Infrastruktury</p> </div> 	
<p>Jméno: _____</p>	<p>Příjmení: _____</p>	
<p>Orientační schéma:</p> 	<p>Razběho správně číslo: _____</p>	
<p>Průběh: _____ Datum: _____</p>	<p>Kontrola: _____</p>	
<p>Revize: Datum: Popis: _____</p>	<p>Kontrola: _____</p>	
<p>001: 29.1.2023 Definice orientační dokumentace</p>	<p>Ing. Jan Zafěský</p>	
<p>Stavělná/Investor: Adresa: Zástupce investor: Adresa:</p>	<p>Správa železnic, státní organizace Číslošlá 100/77, 110 00 Praha 1 Stavělná správa východ Nerudova 77/1, 779 00 Olomouc</p>	 <p>SPRÁVA ŽELEZNIC</p>
<p>Zhotovitel díla: Adresa: Kontakt: Zhotovitel objektu: Adresa: Kontakt:</p>	<p>SUDOP BRNO, spol. s r.o. Kounicova 686/26, 611 36 Brno T: +20 972 625 804 E: sudop@sudop-brno.cz SUDOP BRNO, spol. s r.o. Kounicova 686/26, 611 36 Brno T: +20 972 625 804 E: sudop@sudop-brno.cz</p>	 <p>SUDOP BRNO</p>  <p>SUDOP BRNO</p>
<p>Hlavní projektant (HP): Ing. Jiri Fek</p>	<p>Specialista: Ing. Jan Zafěský</p>	
<p>Název stavby/úlohy: Název části: Název objektu/dílu části: Název přílohy: Název dílu části přílohy: Odpovědný projektant: Ing. Jan Zafěský Kraj: Zlínský</p>	<p>Státní hranice Slovenské republiky (Střelná) – Všetín (mimo) – konverze</p> <p>Technologie rozvojen VVN a VN</p> <p>TNS Střelná, rekonstrukce</p> <p>SNS Střelná, transformátor T101, T102 – dispozice, řez</p> <p>Zpracovatel přílohy: Ing. Vítězslav Šimáček Katastrální území: viz část A, dokumentace</p> <p>Mřížisko: 1:100 Formáty: 14xA4 TUDU: viz část A, dokumentace</p>	<p>Označení investora: 5621800296</p> <p>Označení projektů: 21097-01-0922</p> <p>Označení části: 0.1.3.2</p> <p>Označení objektu/komplexu:</p> <p>Dale pojmenování: 2.002</p> <p>Seznam dokumentace:</p> <p>Seznam částí zpracování: 29.01.2023</p>