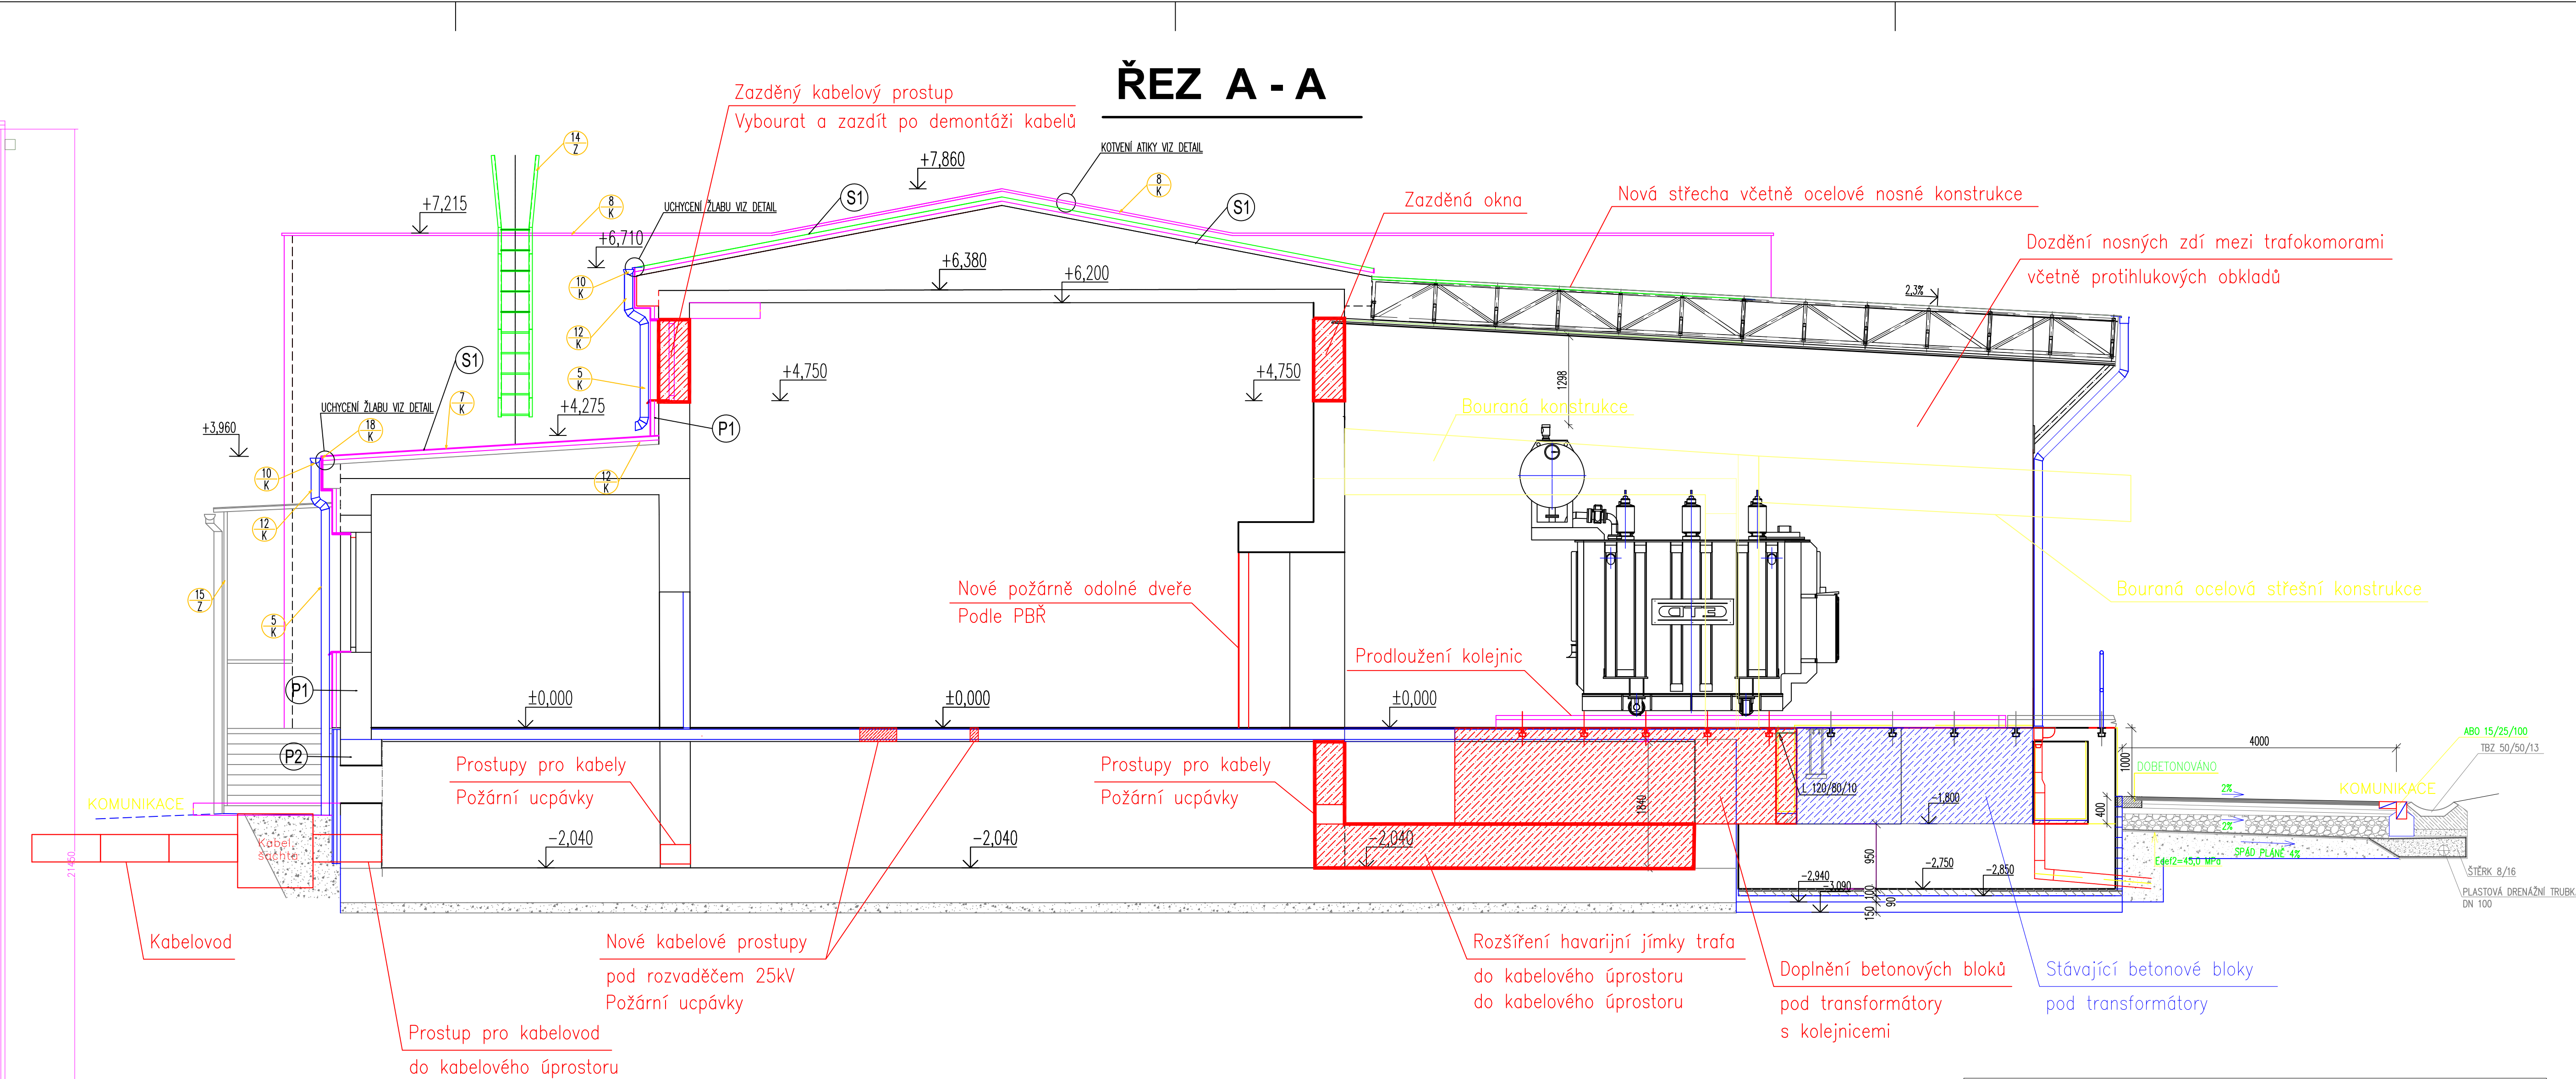
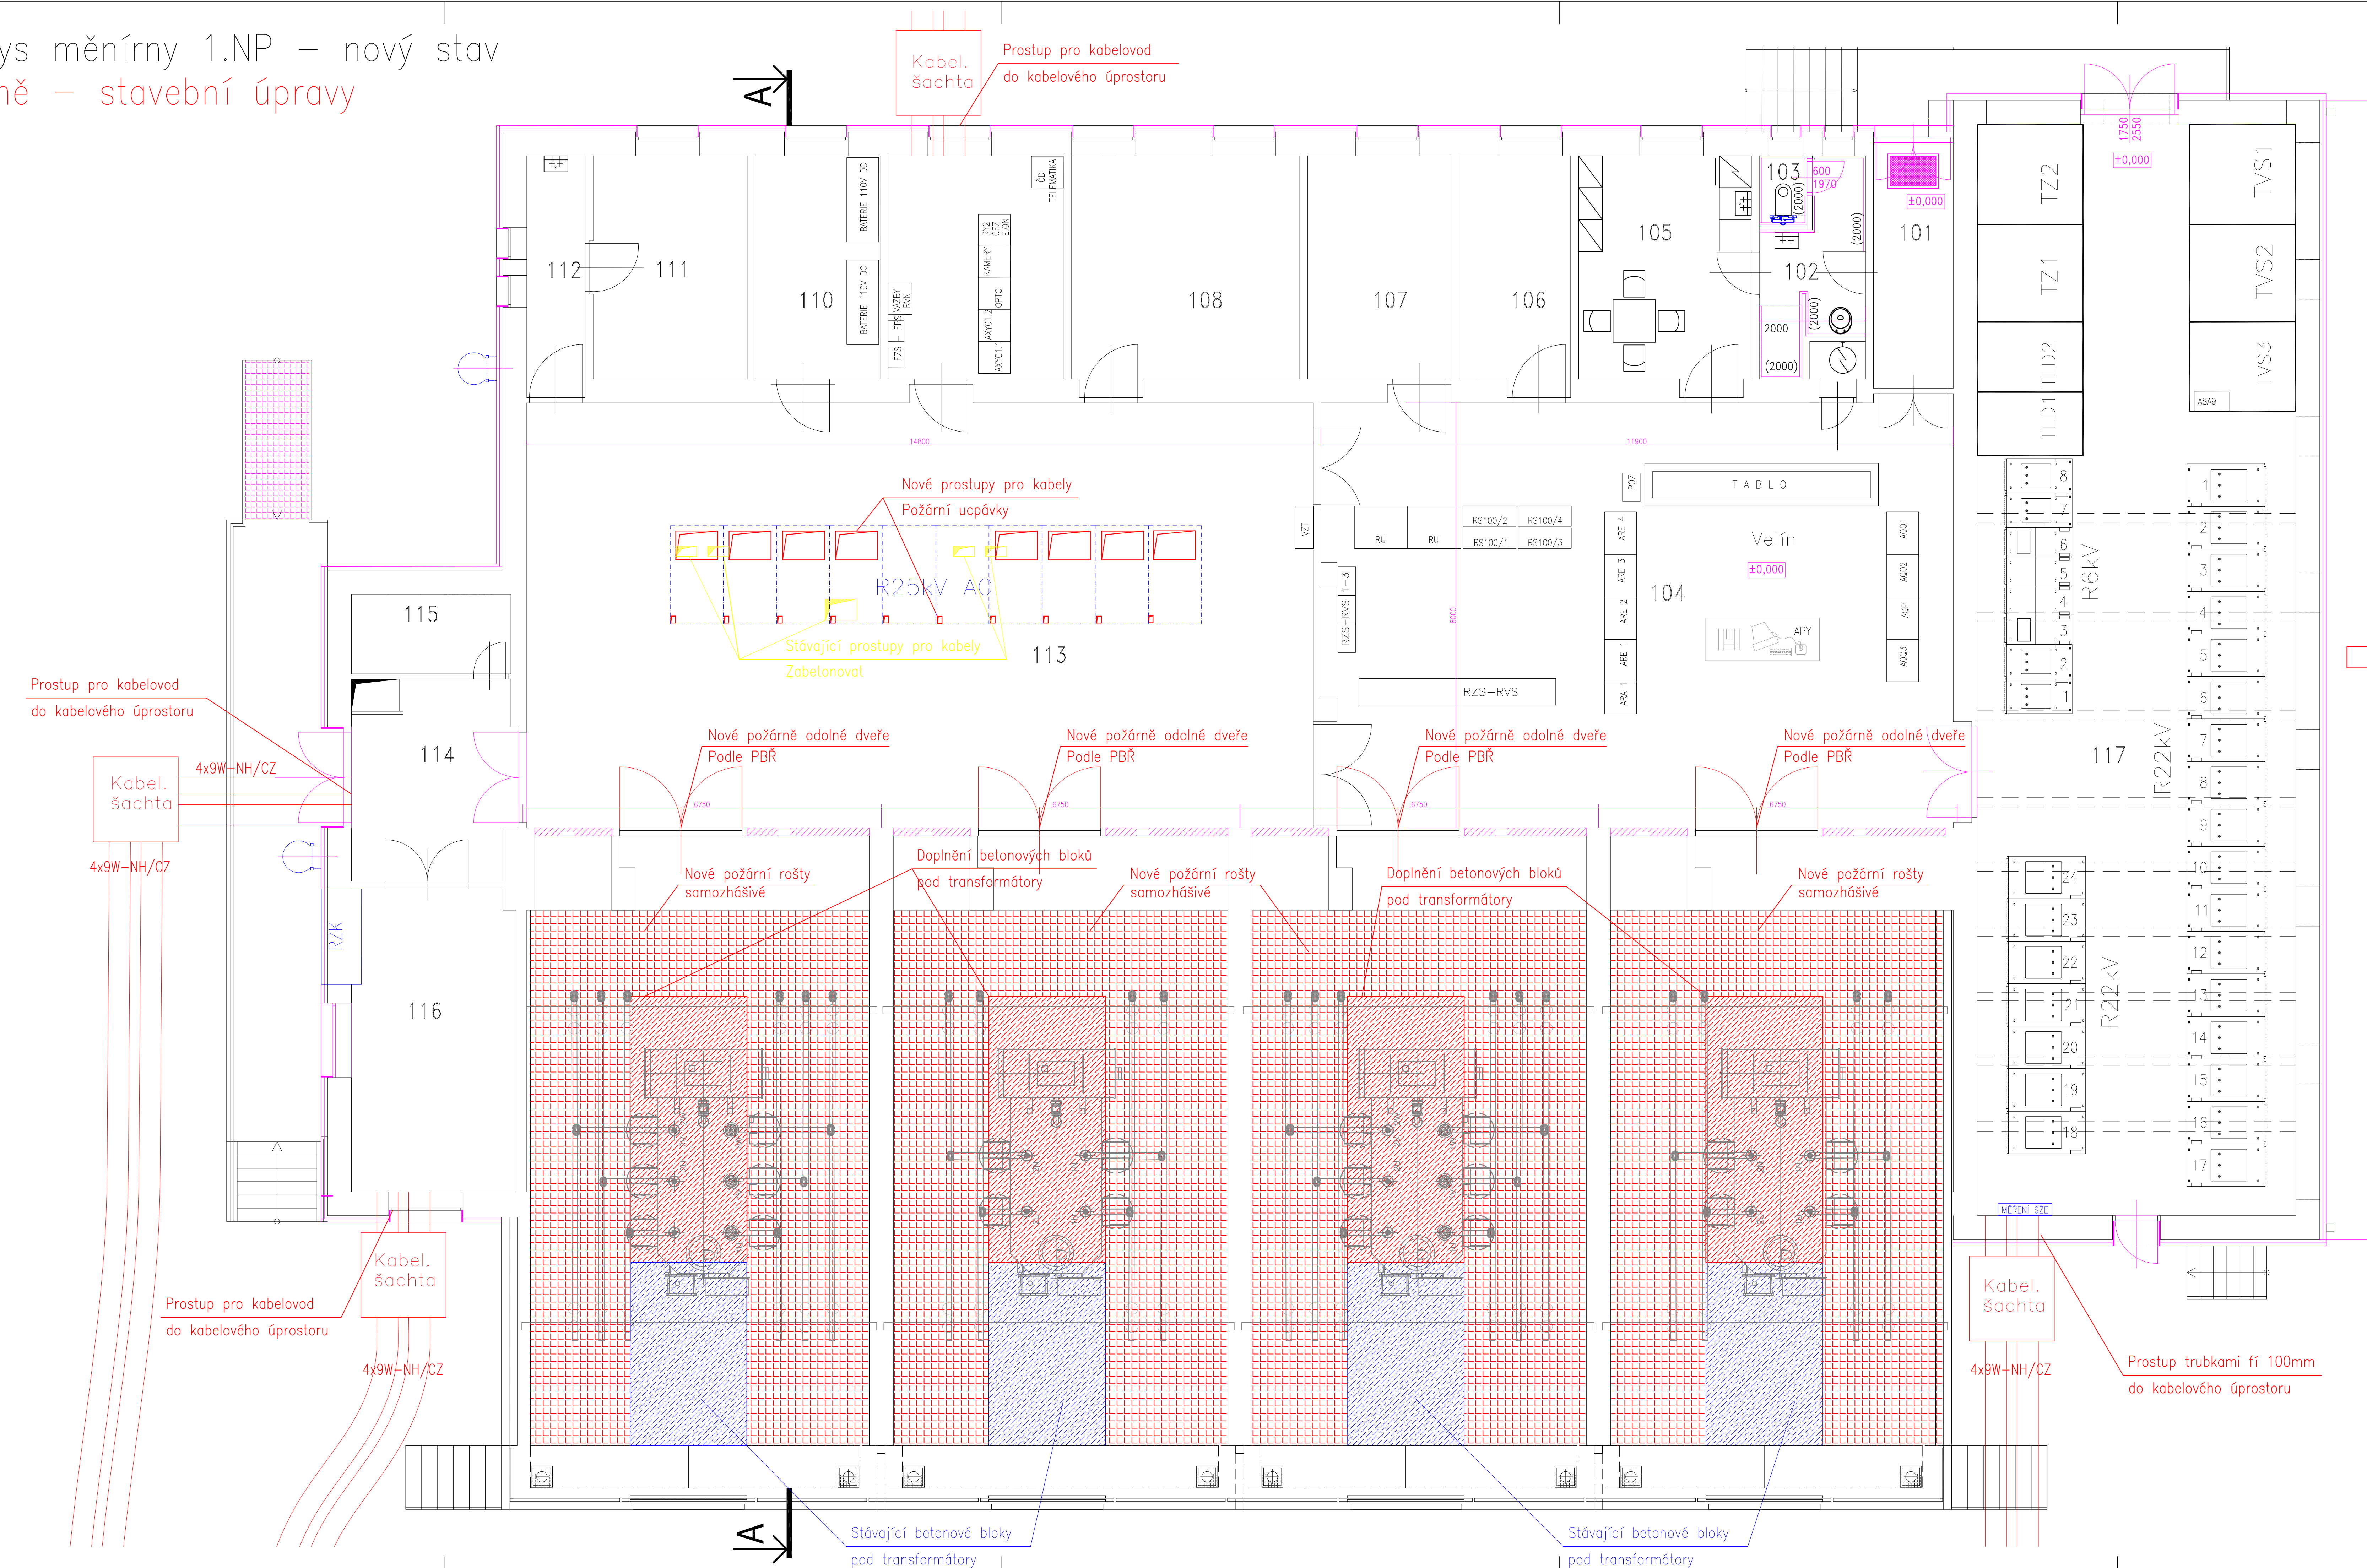

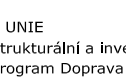




Půdorys měnírný 1.NP – nový stav
Červeně – stavební úpravy



 Evropská unie Evropský strukturální fondy Operační program doprava	 Ministerstvo dopravy Státní fond dopravní infrastruktury	
Jméno odběratele:	Paré:	
Ověřovací schéma:	Realizace ověřovacího schématu:	
	Počet: Datum:	
Revize: Datum: Popis:	Kontrola:	
001 28.1.2023 Definice ověřovací dokumentace	Ing. Jan Zářečný	