



M 1:250

SO 08-32-01 - k.ú. Střelná na Moravě

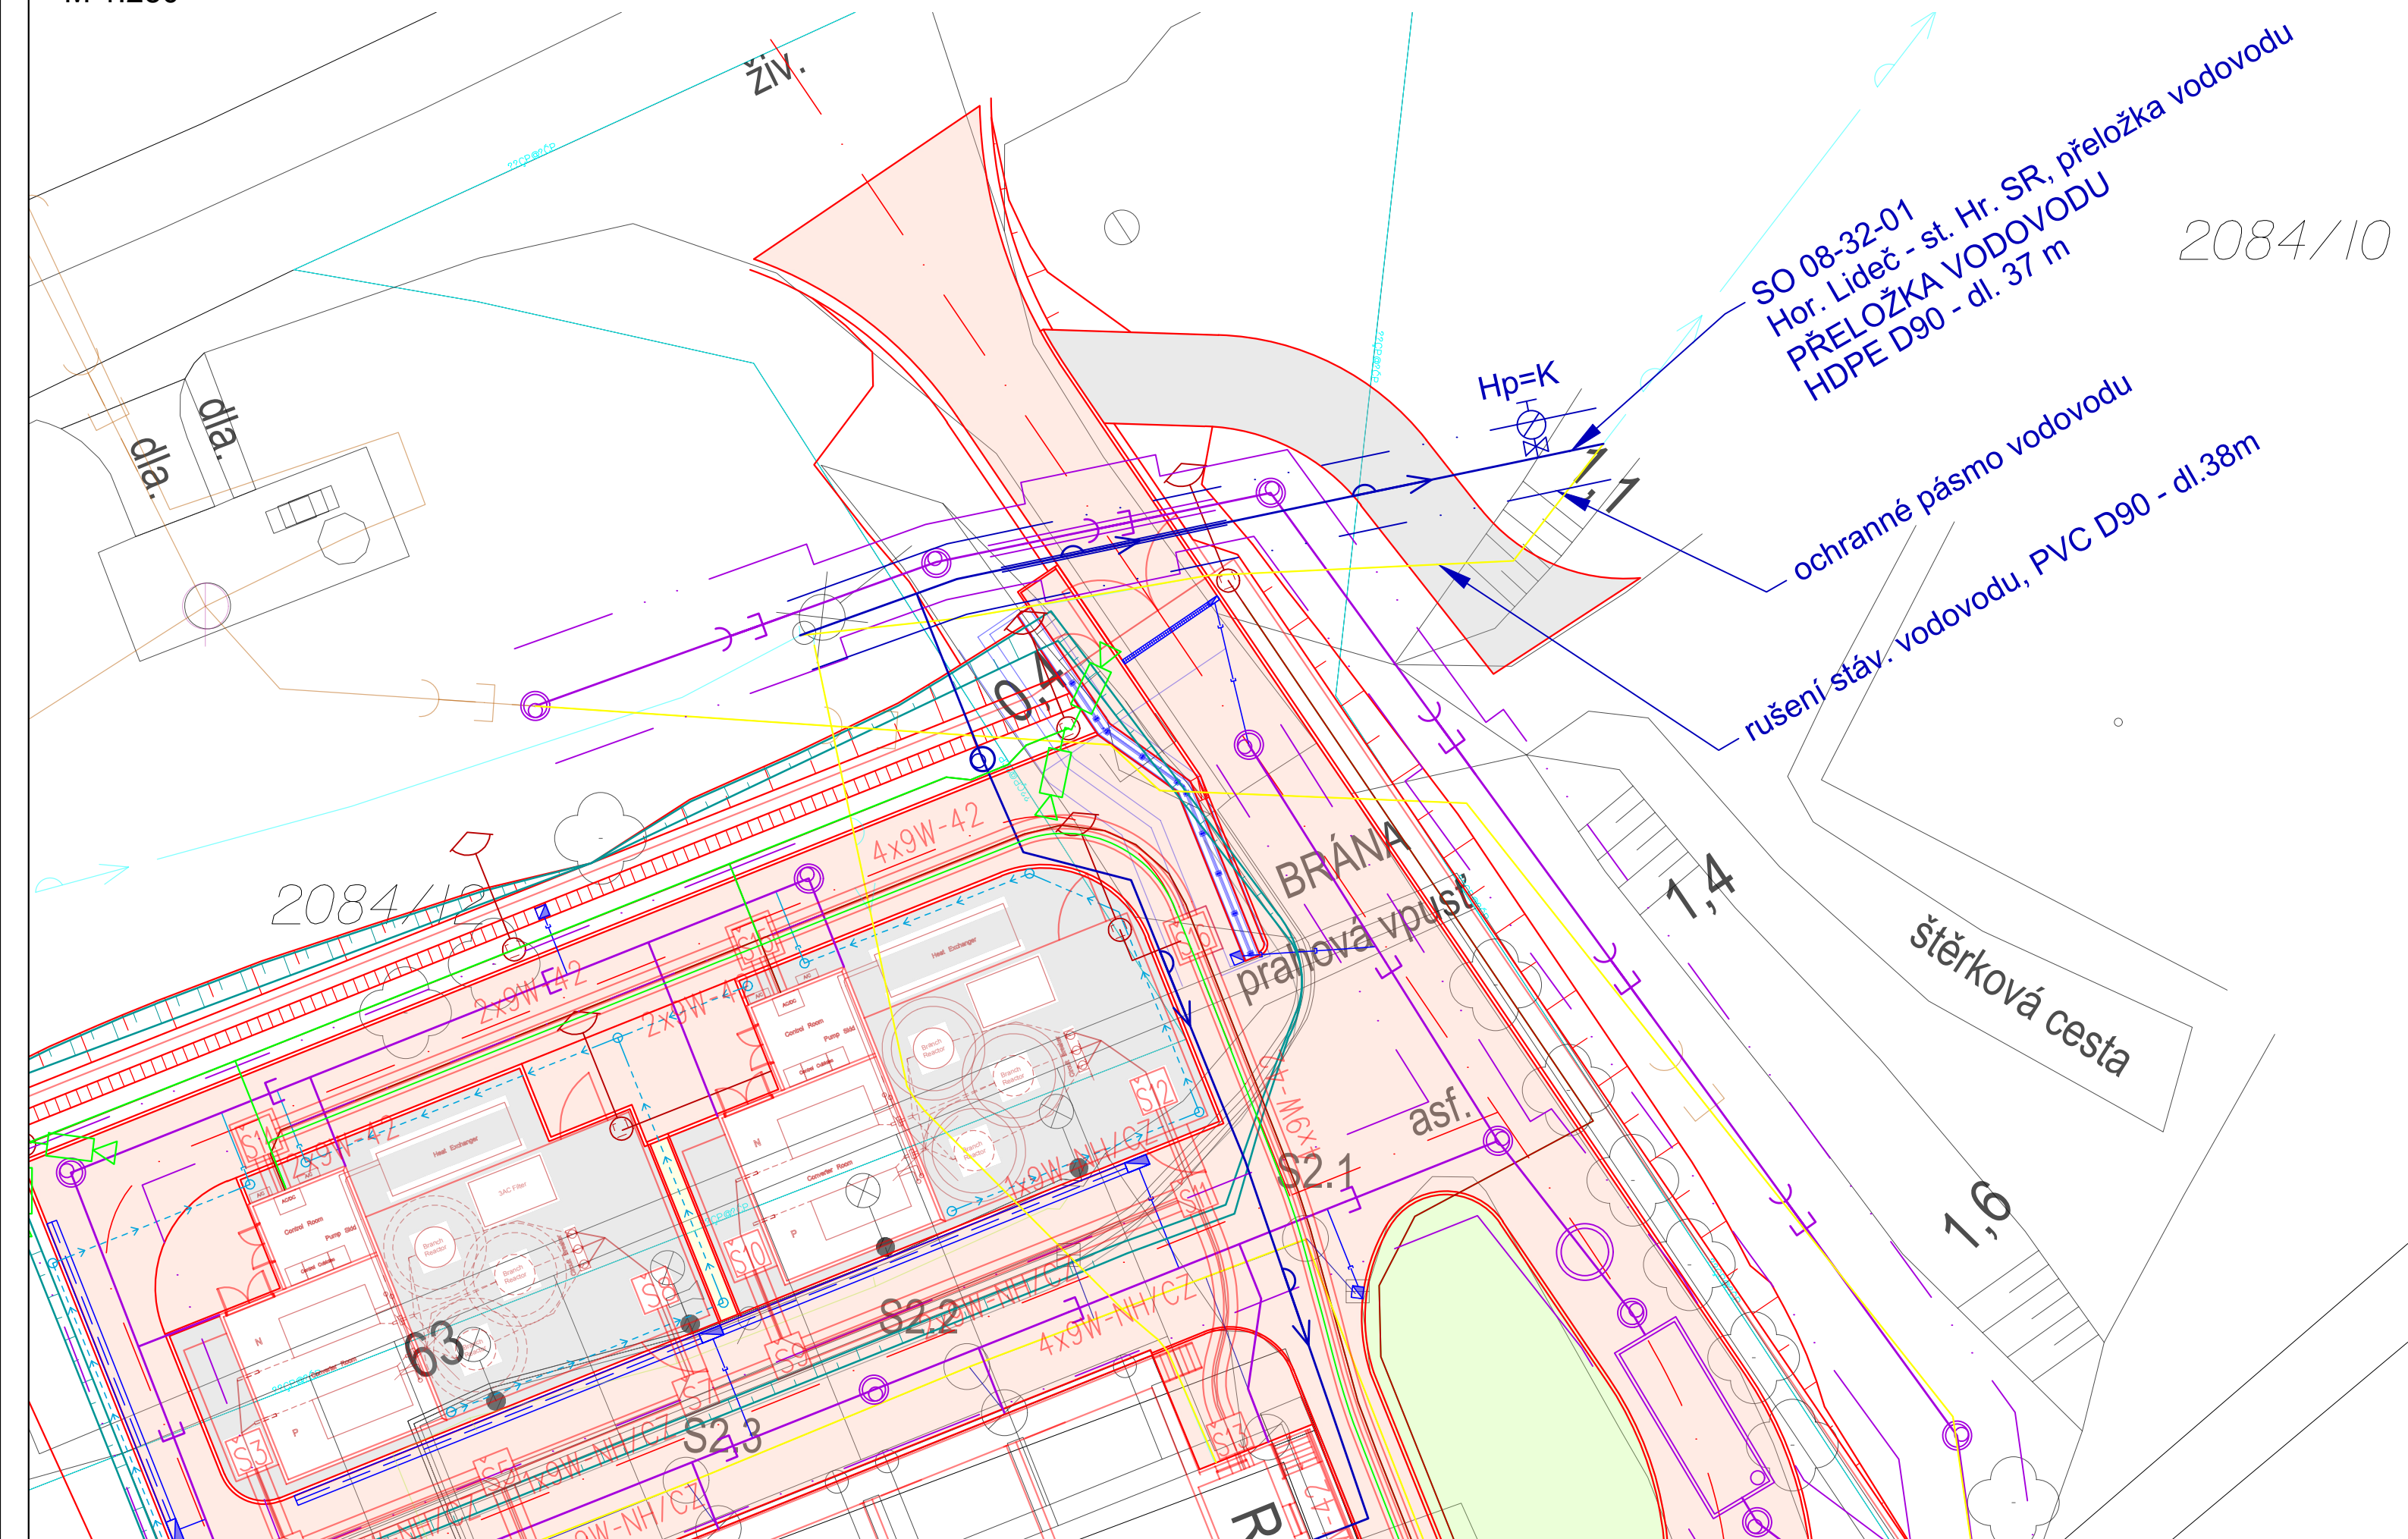


LEGENDA STÁVAJÍCÍCH INŽENÝRSKÝCH SÍTÍ

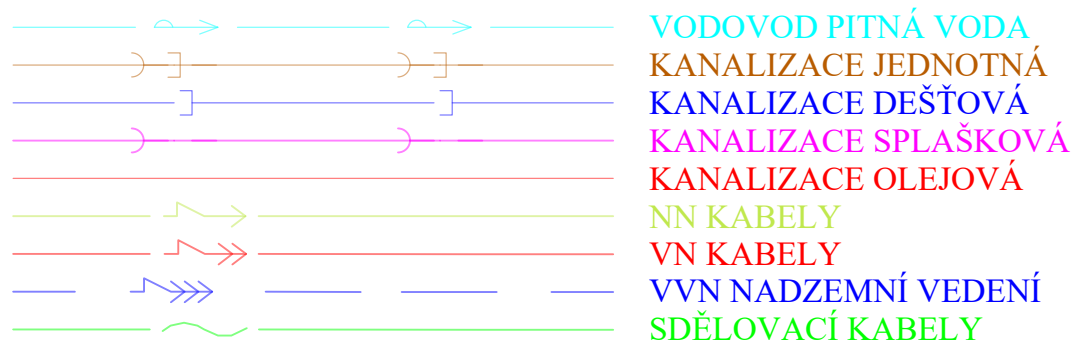

LEGENDA NAVRŽENÝCH INŽENÝRSKÝCH SÍTÍ



LEGENDA ZAPRAVENÍ POVRCHU

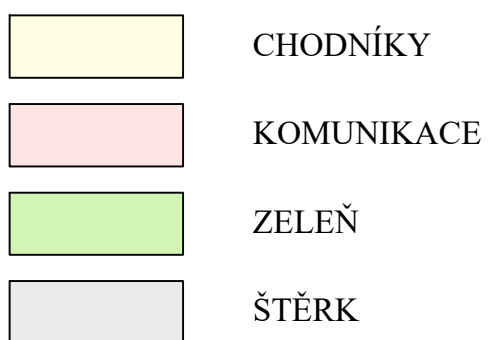

EVROPSKÁ UNIE
Evropské strukturální a investiční fondy
Operační program Doprava

Ministerstvo dopravy
Státní fond dopravní
infrastruktury

Jiná ověření:

Paré:

Orientační schéma:





Razítko oprávněné osoby:


Podpis

Datum:

Revize:	Datum:	Popis:	Kontroloval:
001	29.1.2023	Definitivní odevzdání dokumentace	Ing. Zuzana Münsterová

Stavebník/Investor:	Správa železnic, státní organizace	
Adresa:	Dlážděná 1003/7, 110 00 Praha 1	
Zástupce investora:	Stavební správa východ	
Adresa:	Nerudova 773/1, 779 00 Olomouc	

Zhotovitel dila:	SUDOP Brno, spol. s r.o.	
Adresa:	Kounicova 688/26, 611 36 Brno	
Kontakt:	T: +420 972 625 804 E: sudop@sudop-brno.cz	

Zhotovitel objektu:	SUDOP Brno, spol. s r.o.	
Adresa:	Kounicova 688/26, 611 36 Brno	
Kontakt:	T: +420 972 625 804	
	E: sudop@sudop-brno.cz	

Hlavní projektant (HIP):	Ing. Jiří Pelc	Specialista:	Ing. Daniela Šimkovičová
--------------------------	-----------------------	--------------	---------------------------------

Název stavby/akce:	Státní hranice Slovenská republika (Střelná) – Vsetín (mimo) - konverze		Označení investora: S621800029
Název části:	Potrubní vedení - vodovody		Označení zhotovitele: 21097-01-092
Název objektu/díleč části:	TNS Střelná, přeložka vodovodu, VaK Vsetín		Označení části: D.2.1.6
Název přílohy:	Situační		Označení objektu/komplexu: SO 08-32-0
Název díleč části přílohy:	-		Číslo přílohy: 2. 10
Odpovědný projektant:	Zpracovatel přílohy:	Měřítko: 1:250	Stupeň dokumentace: D
Ing. Daniela Šimkovičová	Ing. Zuzana Münsterová	Formáty: 4 x A4	Smluvní datum zpracování: 29.01.20
Kraj:	Katastrální území:	TUDU:	
Zlínský	viz část A. dokumentace	viz část A. dokumentace	

Označení investora:											Stupeň dokumentace:					Část:					Objekt:					Podobojekt:			Příloha:				Revize:								
S	6	2	1	8	0	0	2	9	6	-	D	U	R	X	-	D	2	1	6	2	-	S	O	O	8	3	2	0	1	-	X	X	-	2	-	1	0	1	-	0	0