

KATASTRY  
PARCELNÍ ČÍSLA  
DRUH POVRCHU  
VZDÁLENOSTI ŠACHET  
OZNAČENÍ ŠACHET

SMĚROVÉ POMĚRY

MĚŘÍTKA 1:250/100

LEGENDA TYPŮ ČAR  
PŮVODNÍ TERÉN  
UPRAVENÝ TERÉN

S008-31-01  
JED. KANAL. - PŘEPAD Z ČS  
Areál TNS

KÓTA UPRAVENÉHO TERÉNU

HLOUBKA VÝKOPU

KÓTA VÝKOPU


HLOUBKA DNA POTRUBÍ

KÓTA DNA POTRUBÍ

KÓTA PŮVODNÍHO TERÉNU

SROVNÁVACÍ ROVINA

STANIČENÍ [km/m]  
PROFIL[mm]-MATERIÁL-DĚLKA[m]  
SKLON[promile]-DĚLKA[m]  
ULOŽENÍ  
KAPACITNÍ PRŮTOK[l/s]-RYCHLOST[m/s]

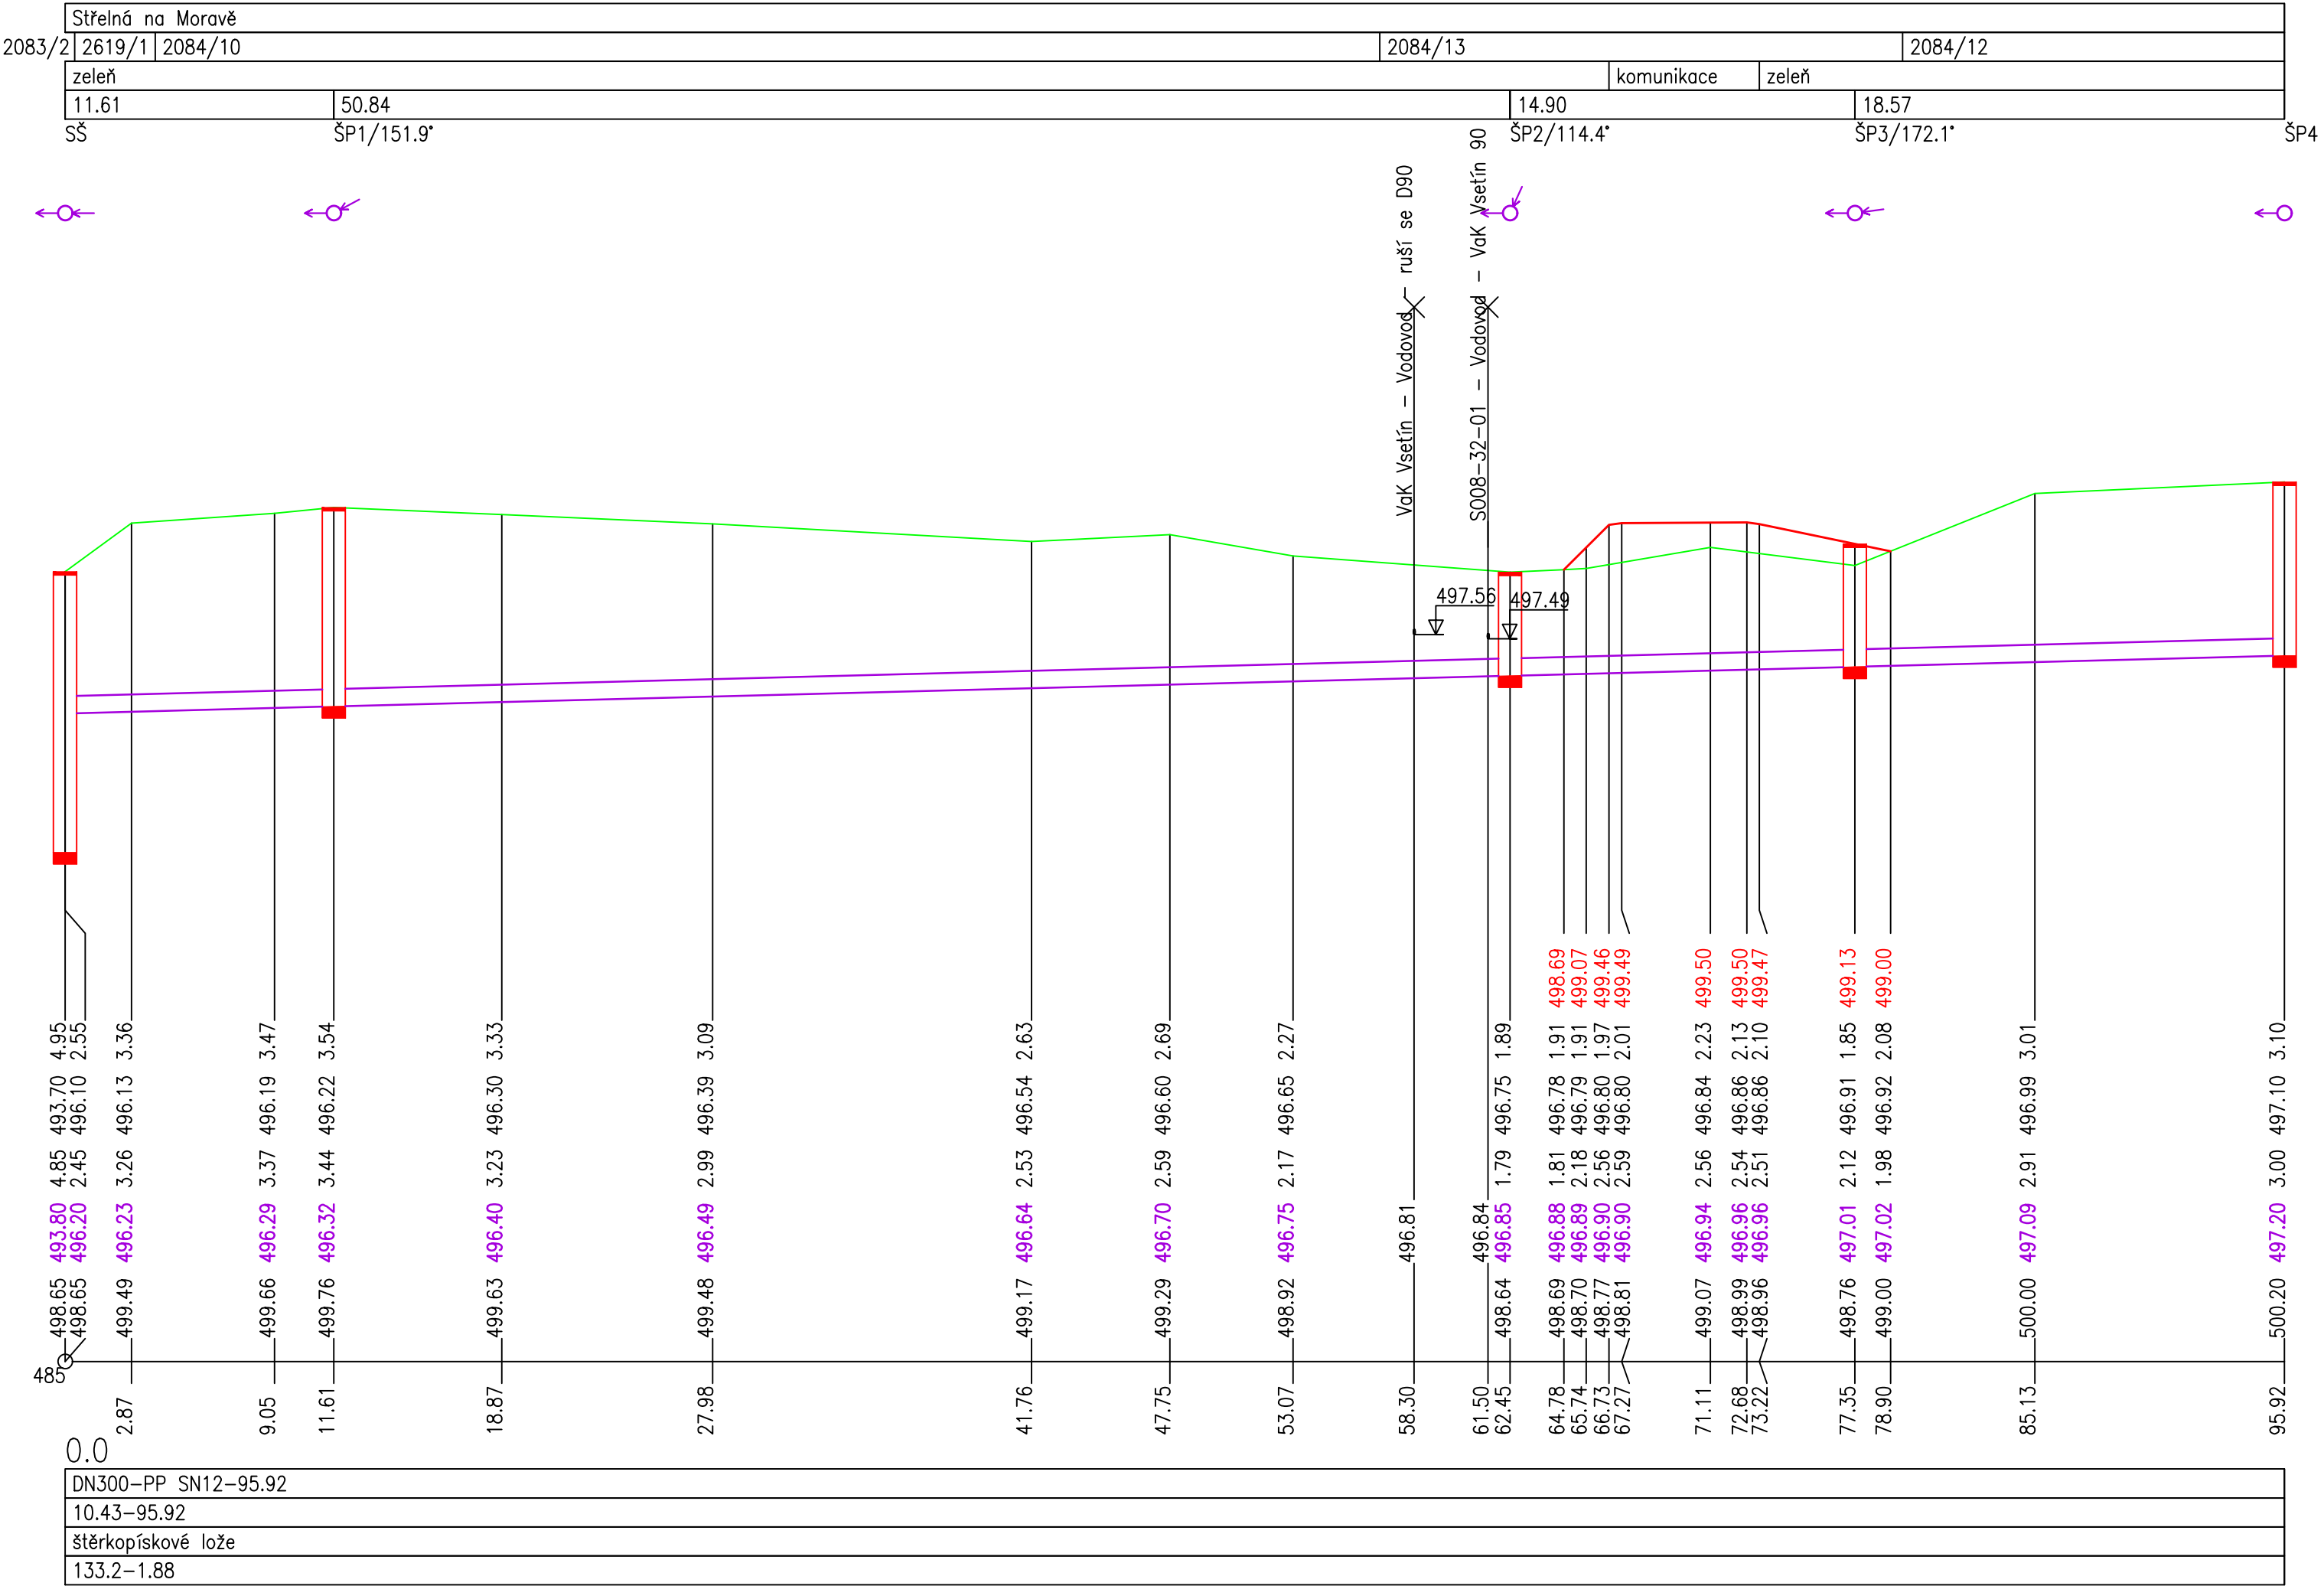

EVROPSKÁ UNIE  
Evropské strukturální a investiční fondy  
Operační program Doprava

Ministerstvo dopravy  
Státní fond dopravní  
infrastruktury

Jiná ověření:	Paré:		
Orientační schéma:	Razítko oprávněné osoby:		
Podpis:	Datum:		
Revize:	Datum:	Popis:	Kontroloval:
001	29.1.2023	Definitivní odevzdání dokumentace	Ing. Zuzana Münsterová

Stavebník/Investor:	Správa železnic, státní organizace	
Adresa:	Diážděná 1003/7, 110 00 Praha 1	
Zástupce investora:	Stavební správa východ	
Adresa:	Nerudova 773/1, 779 00 Olomouc	

Zhotovitel díla:	SUDOP Brno, spol. s r.o.	
Adresa:	Kounicova 688/26, 611 36 Brno	
Kontakt:	T: +420 972 625 804 E: sudop@sudop-brno.cz	

Zhotovitel objektu:	SUDOP Brno, spol. s r.o.	
Adresa:	Kounicova 688/26, 611 36 Brno	
Kontakt:	T: +420 972 625 804 E: sudop@sudop-brno.cz	

Hlavní projektant (HIP):	Ing. Jiří Pelc	Specialista:	Ing. Daniela Šimkovičová
--------------------------	----------------	--------------	--------------------------

Název stavby/akce:	Státní hranice Slovenská republika (Střelná) - Vsetín (mimo) - konverze		Označení investora:	S621800296
Název části:	Potrubní vedení - kanalizace, ČOV		Označení zhotovitele:	21097-01-0922
Název objektu/díle části:	TNS Střelná, přeložka kanalizace, VaK Vsetín		Označení části:	D.2.1.6.1
Název přílohy:	Jednotná kanalizace - přepad z ČS		Označení objektu/komplexu:	SO 08-31-01
Název díle části přílohy:	-		Číslo přílohy:	2. 201
Odpovědný projektant:	Zpracovatel přílohy:	Měřítko:	Stupeň dokumentace:	DÚR
Ing. Daniela Šimkovičová	Ing. Zuzana Münsterová	Formáty: 4 x A4		
Kraj:	Katastrální území:	TUDU:	Smluvní datum zpracování:	29.01.2023
Zlínský	viz část A. dokumentace	viz část A. dokumentace		

Označení investora: S 6 2 1 8 0 0 2 9 6 - D U R X - D 2 1 6 1 - S 0 0 8 3 1 0 1 - X X - 2 - 2 0 1 - 0 0 1