



# ŽST. Vsetín

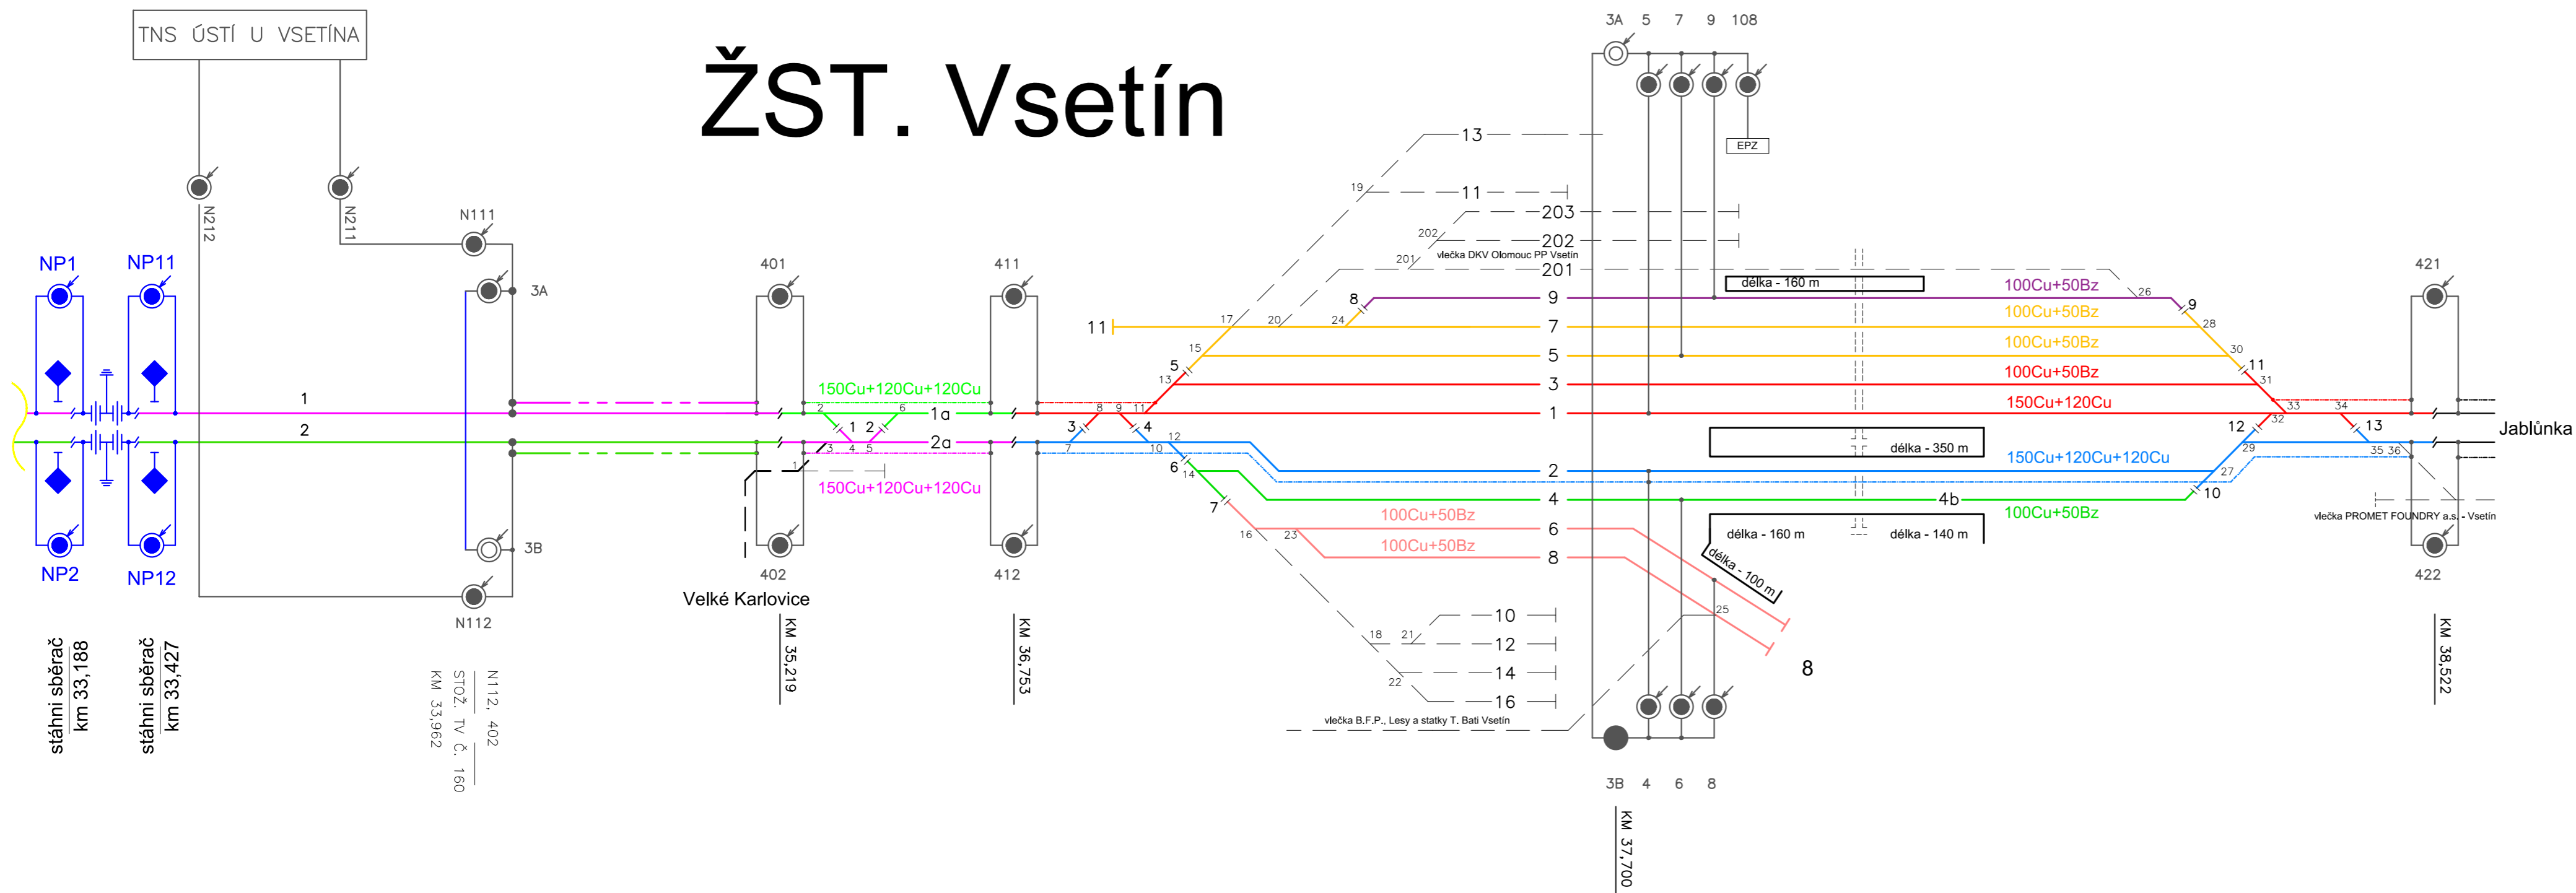

Jiná ověření:

Paré:

Orientační schéma:

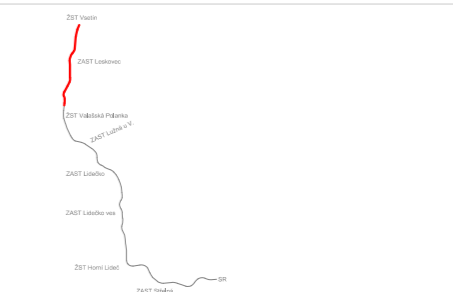



Razítko oprávněné osoby:


Podpis \_\_\_\_\_

Datum:

| Revize: | Datum:     | Popis:                            | Kontroloval:   |
|---------|------------|-----------------------------------|----------------|
| 001     | 29.1.2023  | Definitivní odevzdání dokumentace | Ing. Jiří Pelc |
| 003     | 16.10.2023 | Po připomínkách                   | Ing. Jiří Pelc |
|         |            |                                   |                |

|                     |   |  |
|---------------------|---|--|
| Stavebník/Investor: | <b>Správa železnic, státní organizace</b> |  <b>SPRÁVA<br/>ŽELEZNIC</b> |
| Adresa:             | Dlážděná 1003/7, 110 00 Praha 1           |  |
| Zástupce investora: | Stavební správa východ                    |  |
| Adresa:             | Nerudova 773/1, 779 00 Olomouc            |  |

|                  |  |   |
|------------------|--|---|
| Zhotovitel díla: | <b>SUDOP Brno, spol. s r.o.</b>  |  |
| Adresa:          | <b>Kounicova 688/26, 611 36 Brno</b>   |   |
| Kontakt:         | T: +420 972 625 804<br>E: <a href="mailto:sudop@sudop-brno.cz">sudop@sudop-brno.cz</a> |   |

|                     |  |   |
|---------------------|--|---|
| Zhotovitel objektu: | <b>SUDOP Brno, spol. s r.o.</b>  |  |
| Adresa:             | <b>Kounicova 688/26, 611 36 Brno</b>   |   |
| Kontakt:            | T: +420 972 625 804<br>E: <a href="mailto:sudop@sudop-brno.cz">sudop@sudop-brno.cz</a> |   |

|                          |                       |              |                       |
|--------------------------|-----------------------|--------------|-----------------------|
| Hlavní projektant (HIP): | <b>Ing. Jiří Pelc</b> | Specialista: | <b>Ing. Jiří Pelc</b> |
|--------------------------|-----------------------|--------------|-----------------------|

|                            |  |                         |                            |              |
|----------------------------|--|-------------------------|----------------------------|--------------|
| Název stavby/akce:         | Státní hranice Slovenská republika<br>(Strelná) – Vsetín (mimo) - konverze |                         | Označení investora:        | S62180029    |
|                            |  |                         | Označení zhotovitele:      | 21097-01-092 |
| Název části:               | Trakční vedení   |                         | Označení části:            | D.2.3        |
| Název objektu/díleč části: | TNS Ústí u Vsetína, napájecí a zpětné vedení                               |                         | Označení objektu/komplexu: | SO 04-81-6   |
| Název přílohy:             | Schéma napájení a dělení   |                         | Číslo přílohy:             | 2. 00        |
| Název díleč části přílohy: |  |                         |                            |              |
| Odpovědný projektant:      | Zpracovatel přílohy:   | Měřítko: A4             | Stupeň dokumentace:        | D            |
| Jiří Podhradský            | Jiří Podhradský  | Formáty:                |                            |              |
| Kraj:                      | Katastrální území:   | TUDU:                   | Smluvní datum zpracování:  | 11.9.20      |
| Zlínský                    | viz část A. dokumentace  | viz část A. dokumentace |                            |              |

|                     |   
|---------------------|---|---|---|---|---|---|---|---|---|---|----|---------------------|---|---|---|-------|---|---|---|---------|---|---|---|------------|---|---|---|----------|---|---|---|---------|---|---|--|
| Označení investora: |   |   |   |   |   |   |   |   |   |   |    | Stupeň dokumentace: |   |   |   | Část: |   |   |   | Objekt: |   |   |   | Podobjekt: |   |   |   | Příloha: |   |   |   | Revize: |   |   |  |
| S                   | 6 | 2 | 1 | 8 | 0 | 0 | 2 | 9 | 6 | D | 11 | 2                   | Y | D | 2 | 3     | 0 | 1 | S | 0       | 0 | 4 | 8 | 1          | 0 | 3 | Y | Y        | 2 | 0 | 0 | 1       | 0 | 0 |  |