


LÚKY POD MAKYTOU

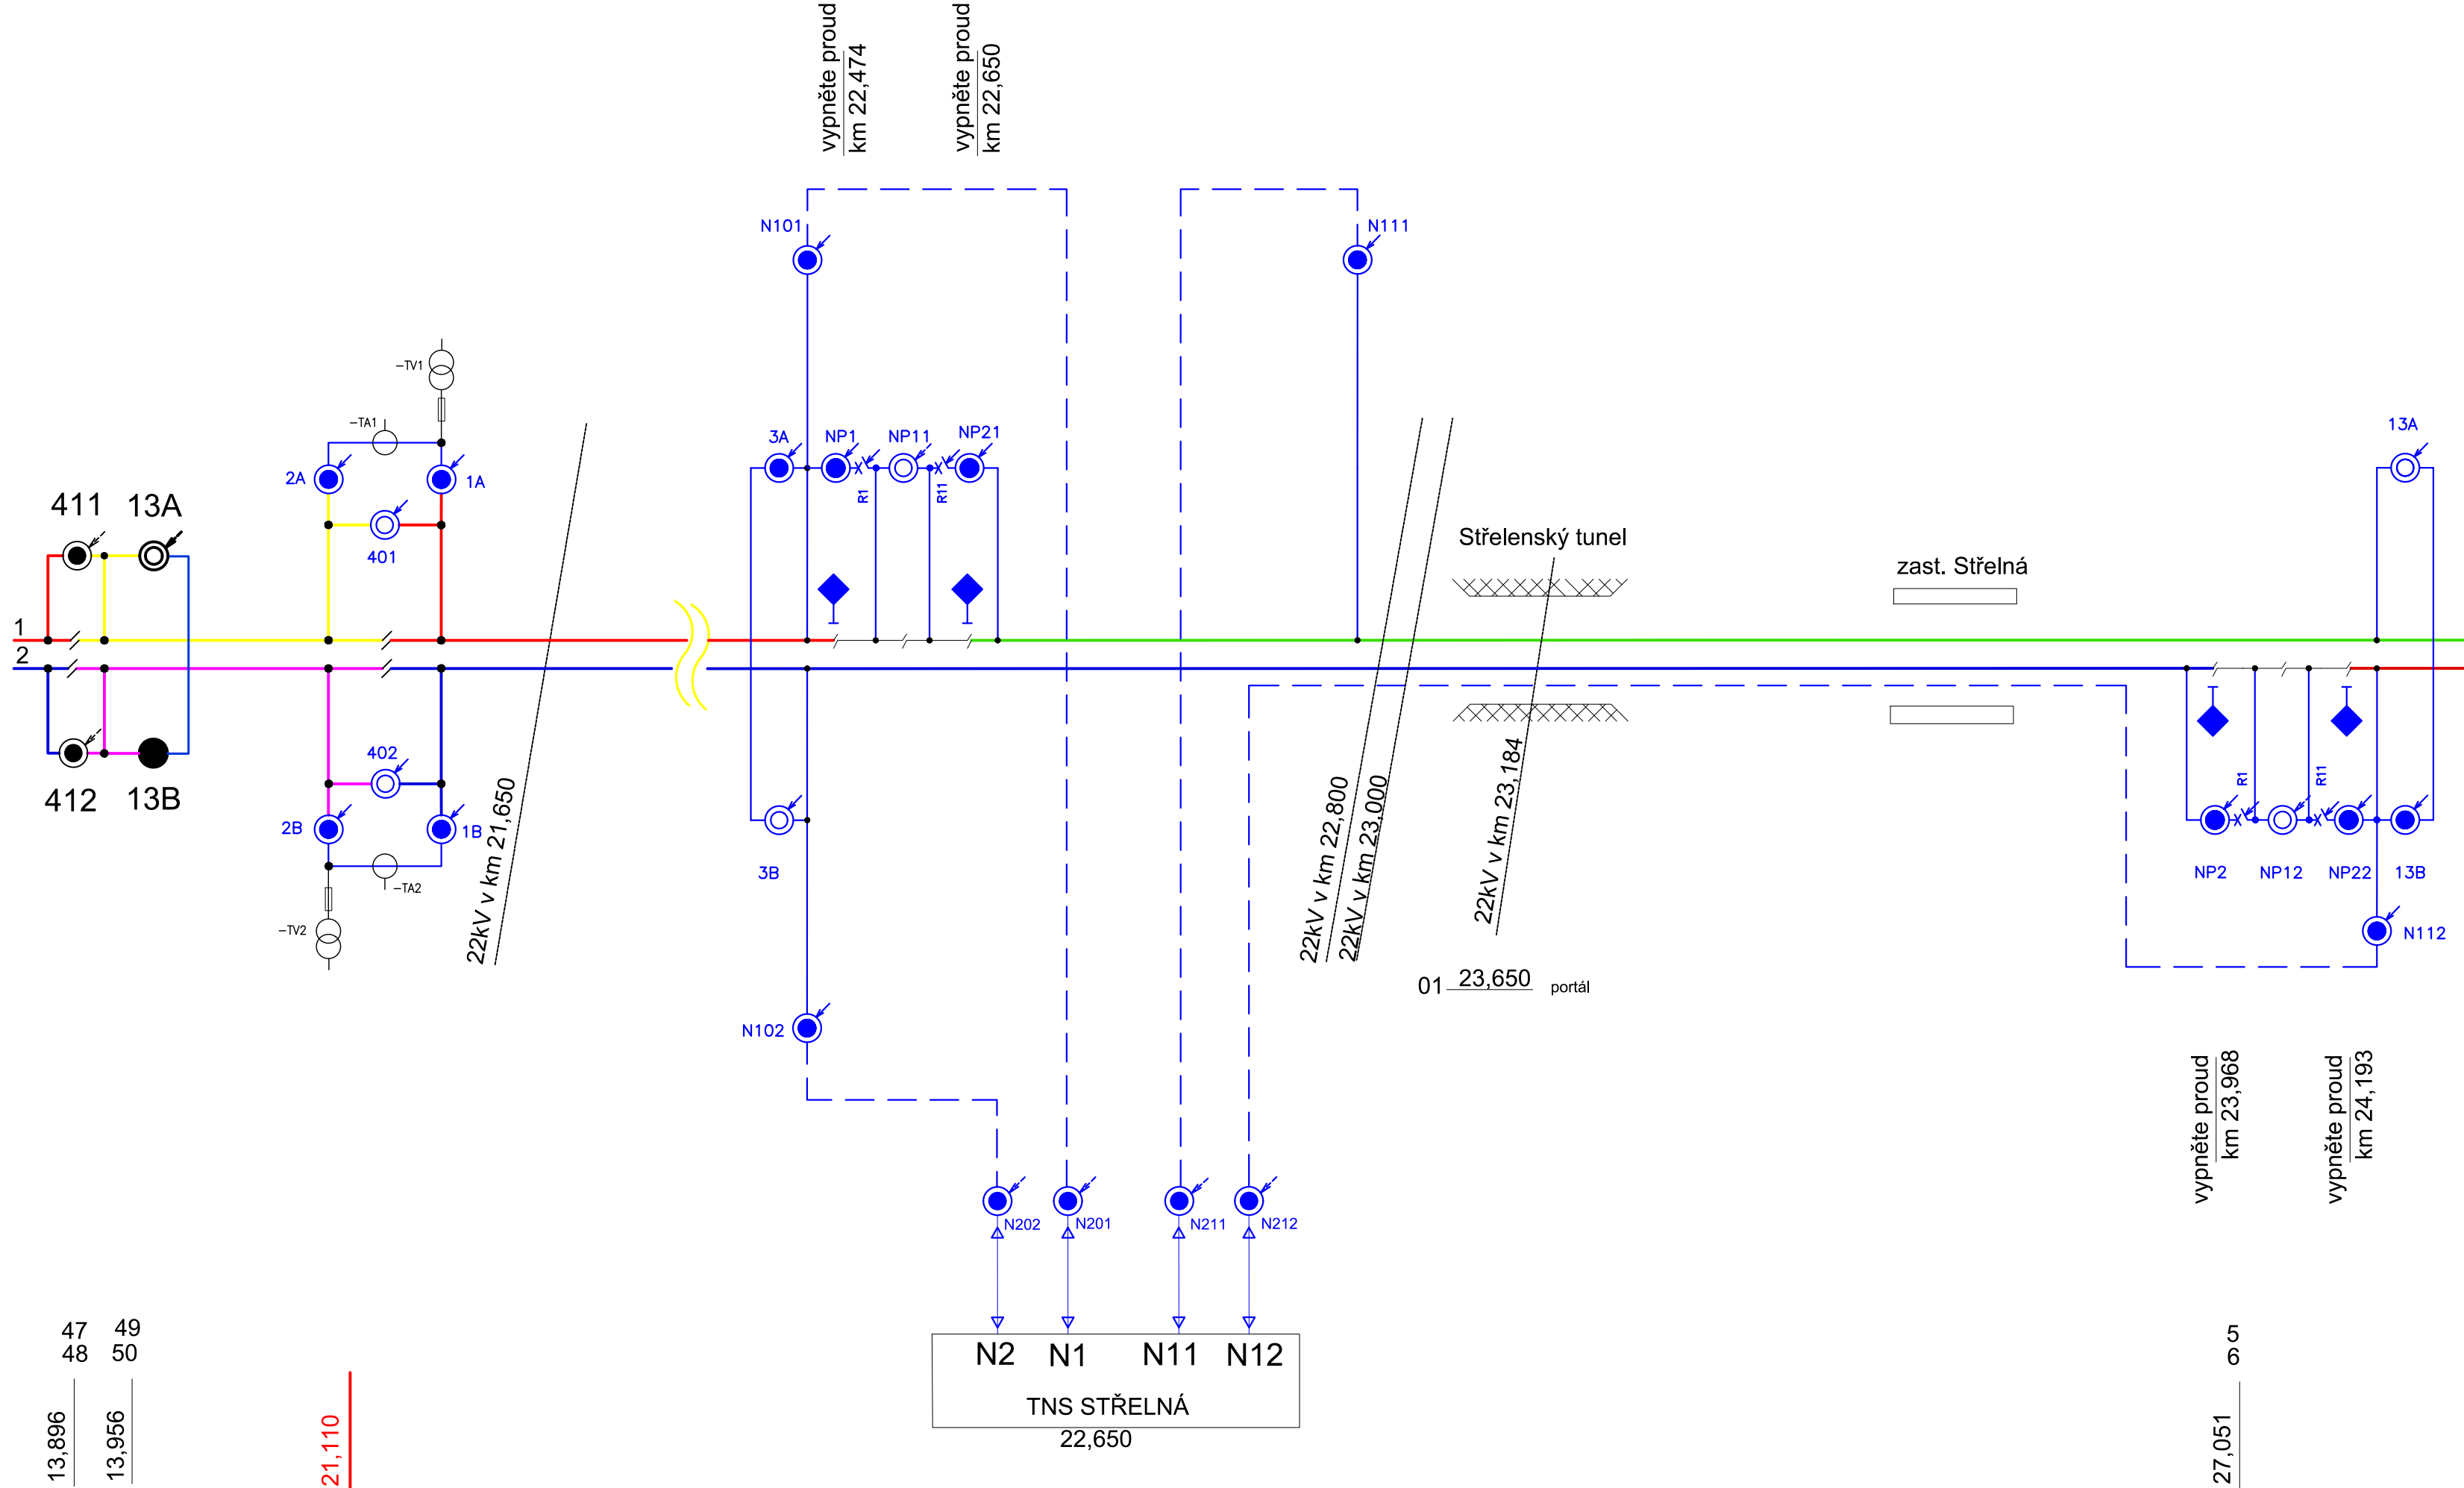

EVROPSKÁ UNIE  
Evropské strukturální a investiční fondy  
Operační program Doprava

Ministerstvo dopravy  
Státní fond dopravní infrastruktury

Jiná ověření:

Paré:

Orientační schéma:

Razítka oprávněné osoby:

Podpis:

Datum:

Revize:	Datum:	Popis:	Kontroloval:
001	29.1.2023	Definitivní odevzdání dokumentace	Ing. Jiří Pelc
003	16.10.2023	Po připomínkách	Ing. Jiří Pelc

Stavebník/Investor:

Adresa:

Zástupce investora:

Adresa:

**Správa železnic, státní organizace**  
**Dlážděná 1003/7, 110 00 Praha 1**  
**Stavební správa východ**  
**Nerudova 773/1, 779 00 Olomouc**

Zhotovitel díla:

Adresa:

Kontakt:

**SUDOP BRNO, spol. s r.o.**  
**Kounicova 688/26, 611 36 Brno**  
T: +420 972 625 804  
E: sudop@sudop-brno.cz

Zhotovitel objektu:

Adresa:

Kontakt:

**SUDOP BRNO, spol. s r.o.**  
**Kounicova 688/26, 611 36 Brno**  
T: +420 972 625 804  
E: sudop@sudop-brno.cz

Hlavní projektant (HIP):

Specialista:

**Ing. Jiří Pelc**

**Ing. Jiří Pelc**

Název stavby/akce:

Název části:

Název objektu/díleč části:

Název přílohy:

Název díleč části přílohy:

Odpovědný projektant:

Jiří Podhradský

Kraj:

Zlínský

**Státní hranice Slovenská republika (Střelná) – Vsetín (mimo) - konverze**

Trakční vedení

**Hor. Lideč - st. Hr. SR, rekonstrukce trakčního vedení**

Schéma napájení a dělení

Zpracovatel přílohy:

Jiří Podhradský

Katastrální území:

viz část A. dokumentace

Označení investora:

Označení zhotovitele:

Označení části:

Označení objektu/komplexu:

Číslo přílohy:

Stupeň dokumentace:

Smluvní datum zpracování:

S621800296

21097-01-0922

D.2.3.1

**SO 08-81-01**

**2. 001**

**DÚR**

**11.9.2023**

Označení investora:

Stupeň dokumentace:

Část:

Objekt:

Podoblast:

Příloha:

Revize:

S 6 2 1 8 0 0 2 9 6

D U R X

0 2 3 0 1

S 0 0 8 8 1 0 1

X X

2 0 0 1

0 0 3