


LÚKY POD MAKYTOU

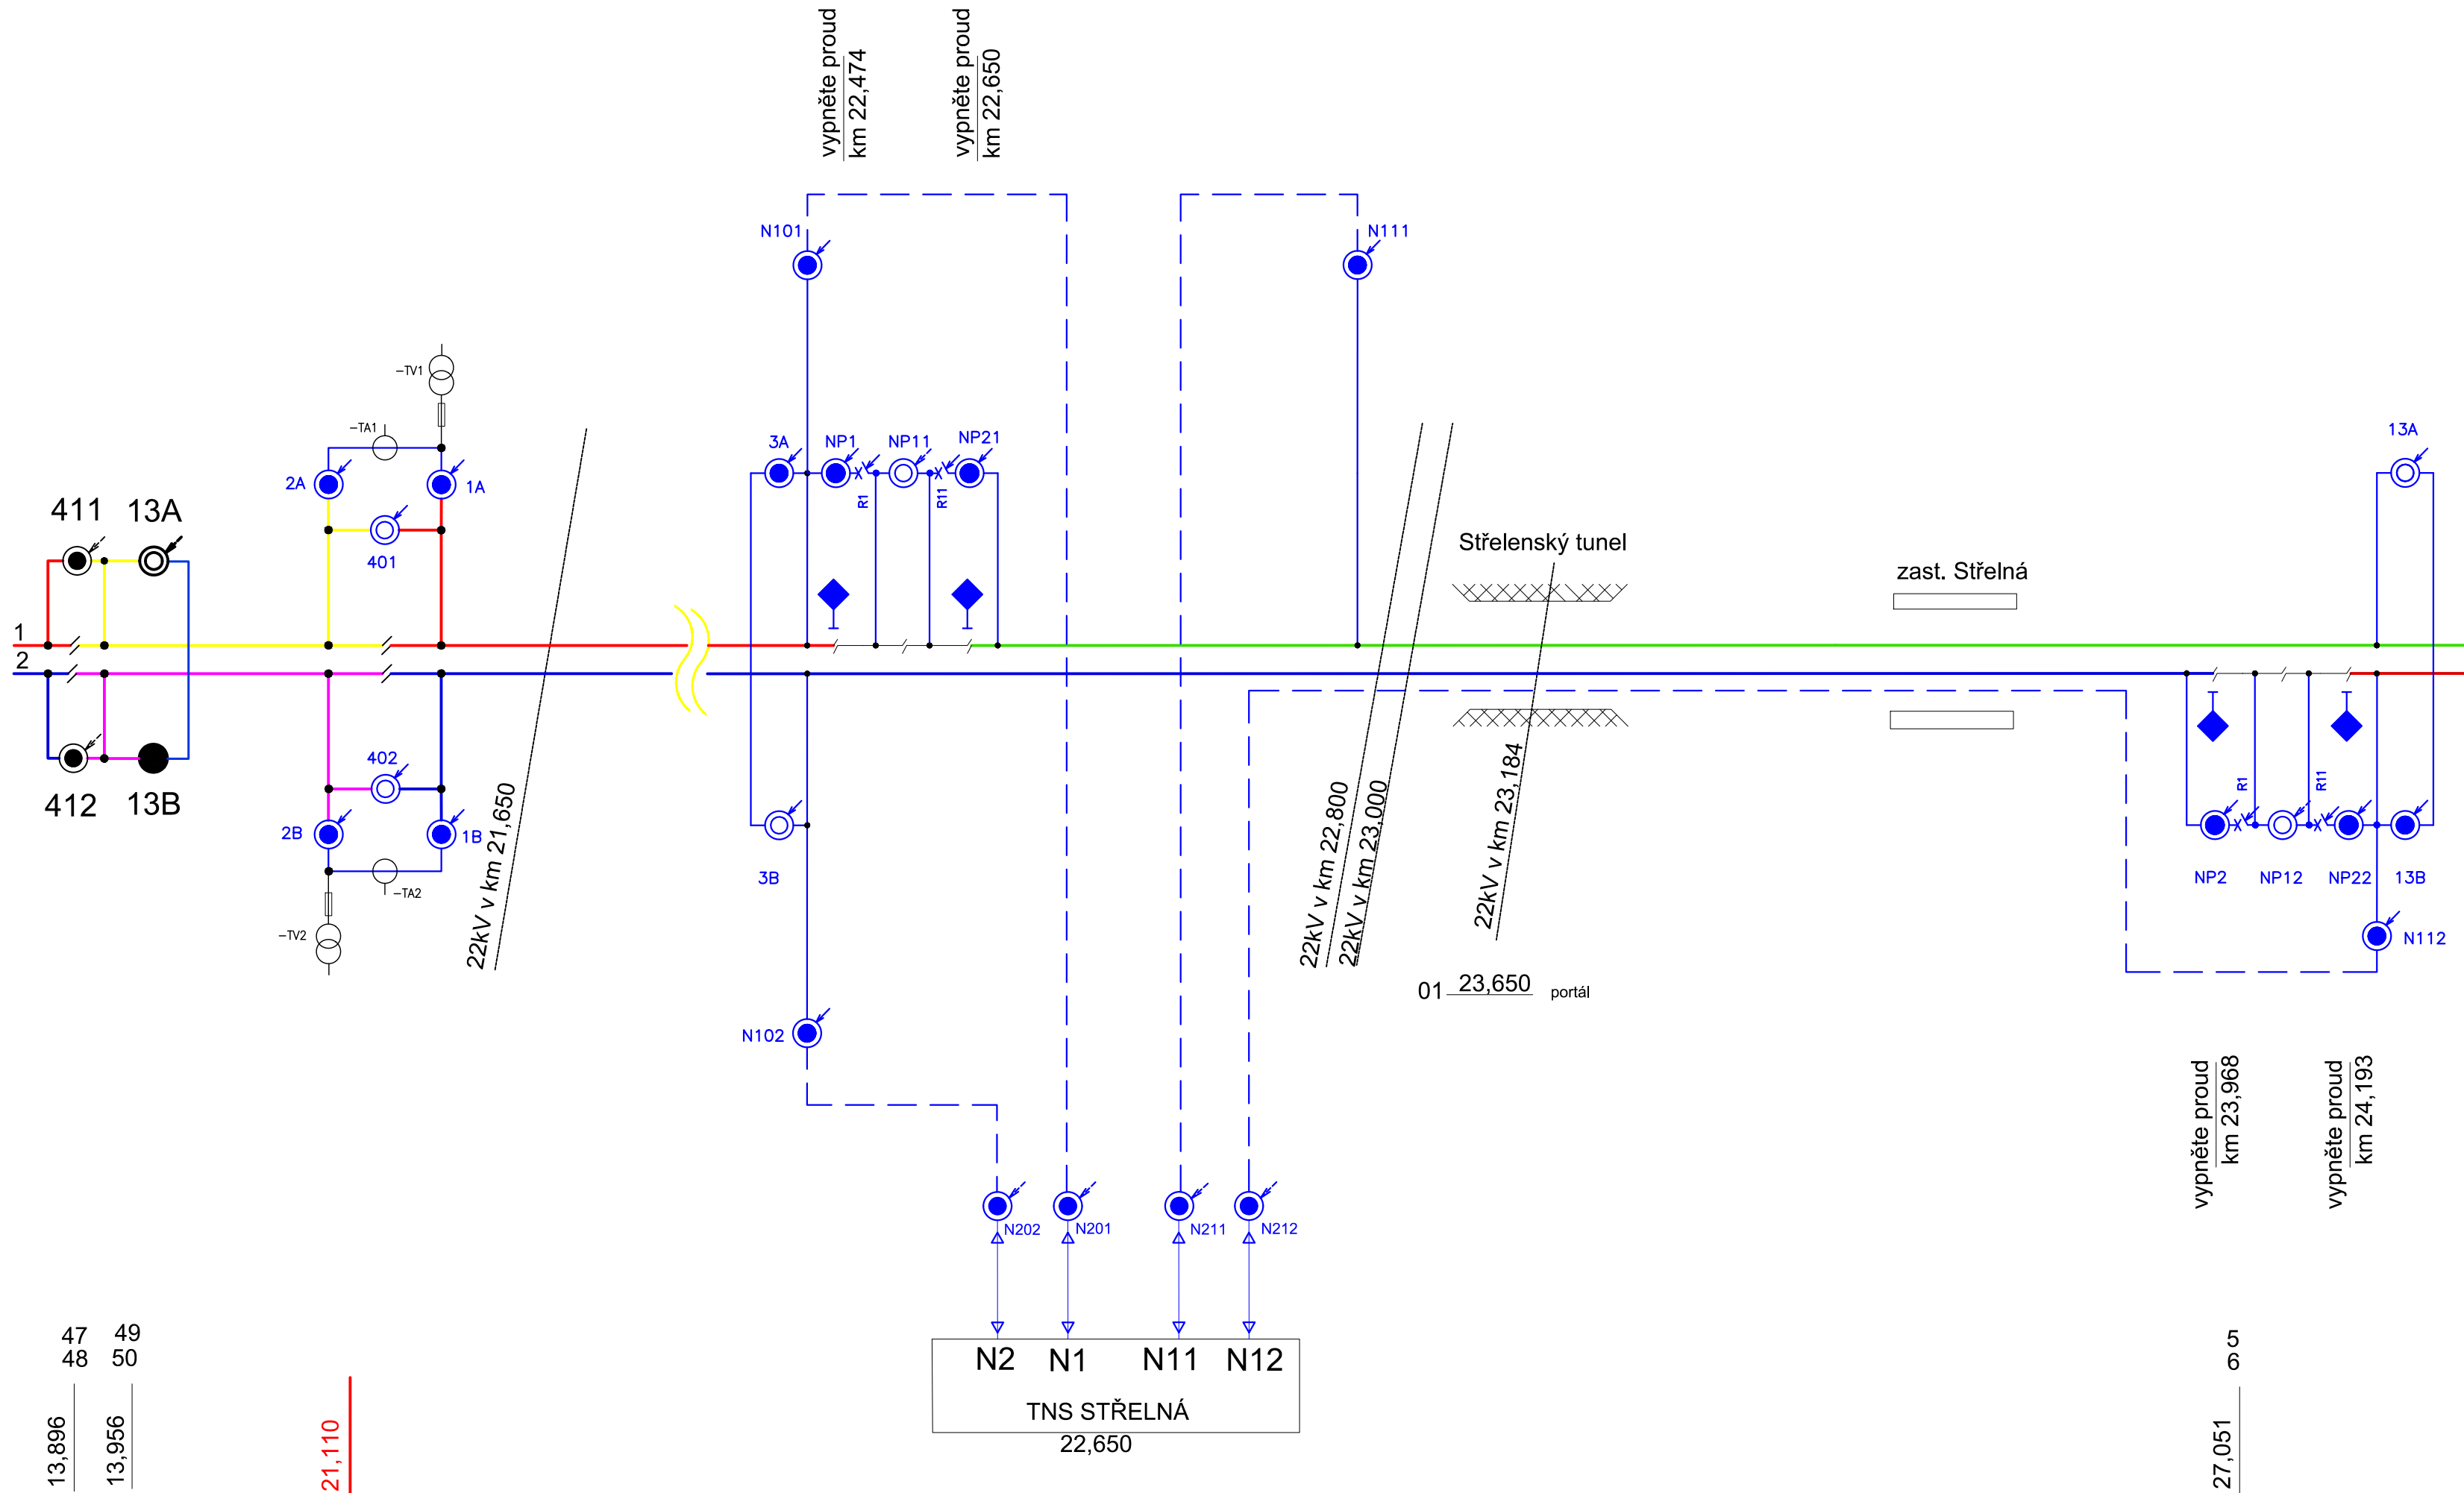

EVROPSKÁ UNIE
Evropské strukturální a investiční fondy
Operační program Doprava

Ministerstvo dopravy
Státní fond dopravní infrastruktury

Jiná ověření:

Paré:

Orientační schéma:

Razítka oprávněné osoby:

Revize:

Datum:

Popis:

Kontroloval:

001

29.1.2023

Definitivní odevzdání dokumentace

Ing. Jiří Pelc

003

16.10.2023

Po připomínkách

Ing. Jiří Pelc

Stavebník/Investor:

Adresa:

Zástupce investora:

Adresa:

Správa železnic, státní organizace
Dlážděná 1003/7, 110 00 Praha 1
Stavební správa východ
Nerudova 773/1, 779 00 Olomouc

Zhotovitel díla:

Adresa:

Kontakt:

SUDOP Brno, spol. s r.o.
Kounicova 688/26, 611 36 Brno
T: +420 972 625 804
E: sudop@sudop-brno.cz

Zhotovitel objektu:

Adresa:

Kontakt:

SUDOP Brno, spol. s r.o.
Kounicova 688/26, 611 36 Brno
T: +420 972 625 804
E: sudop@sudop-brno.cz

Hlavní projektant (HIP):

Specialista:

Ing. Jiří Pelc

Ing. Jiří Pelc

Název stavby/akce:

Název části:

Název objektu/díle části:

Název přílohy:

Název díle části přílohy:

Odpovědný projektant:

Jiří Podhradský

Kraj:

Zlínský

Státní hranice Slovenská republika (Střelná) – Vsetín (mimo) - konverze

Trakční vedení

Hor. Lideč - st. Hr. SR, napájecí a zpětné vedení

Schéma napájení a dělení

Schéma napájení a dělení

Zpracovatel přílohy:

Jiří Podhradský

Katastrální území:

viz část A. dokumentace

Označení investora:

Označení zhotovitele:

Označení části:

Označení objektu/komplexu:

Číslo přílohy:

Stupeň dokumentace:

Smluvní datum zpracování:

S621800296

21097-01-0922

D.2.3.1

SO 08-81-03

2. 001

DŮR

11.9.2023

Označení investora:

Stupeň dokumentace:

Část:

Objekt:

Podoblast:

Příloha:

Revize:

S 6 2 1 8 0 0 2 9 6

D U R X

0 2 3 0 1

S 0 0 8 8 1 0 3

X X

2 0 0 1

0 0 3