


Přeložka železniční trati v úseku Stochov – Nové Strašecí
SO 01-18-01 Přeložka komunikace na nadjezd v lomu

Charakteristické příčné řezy

M 1:100

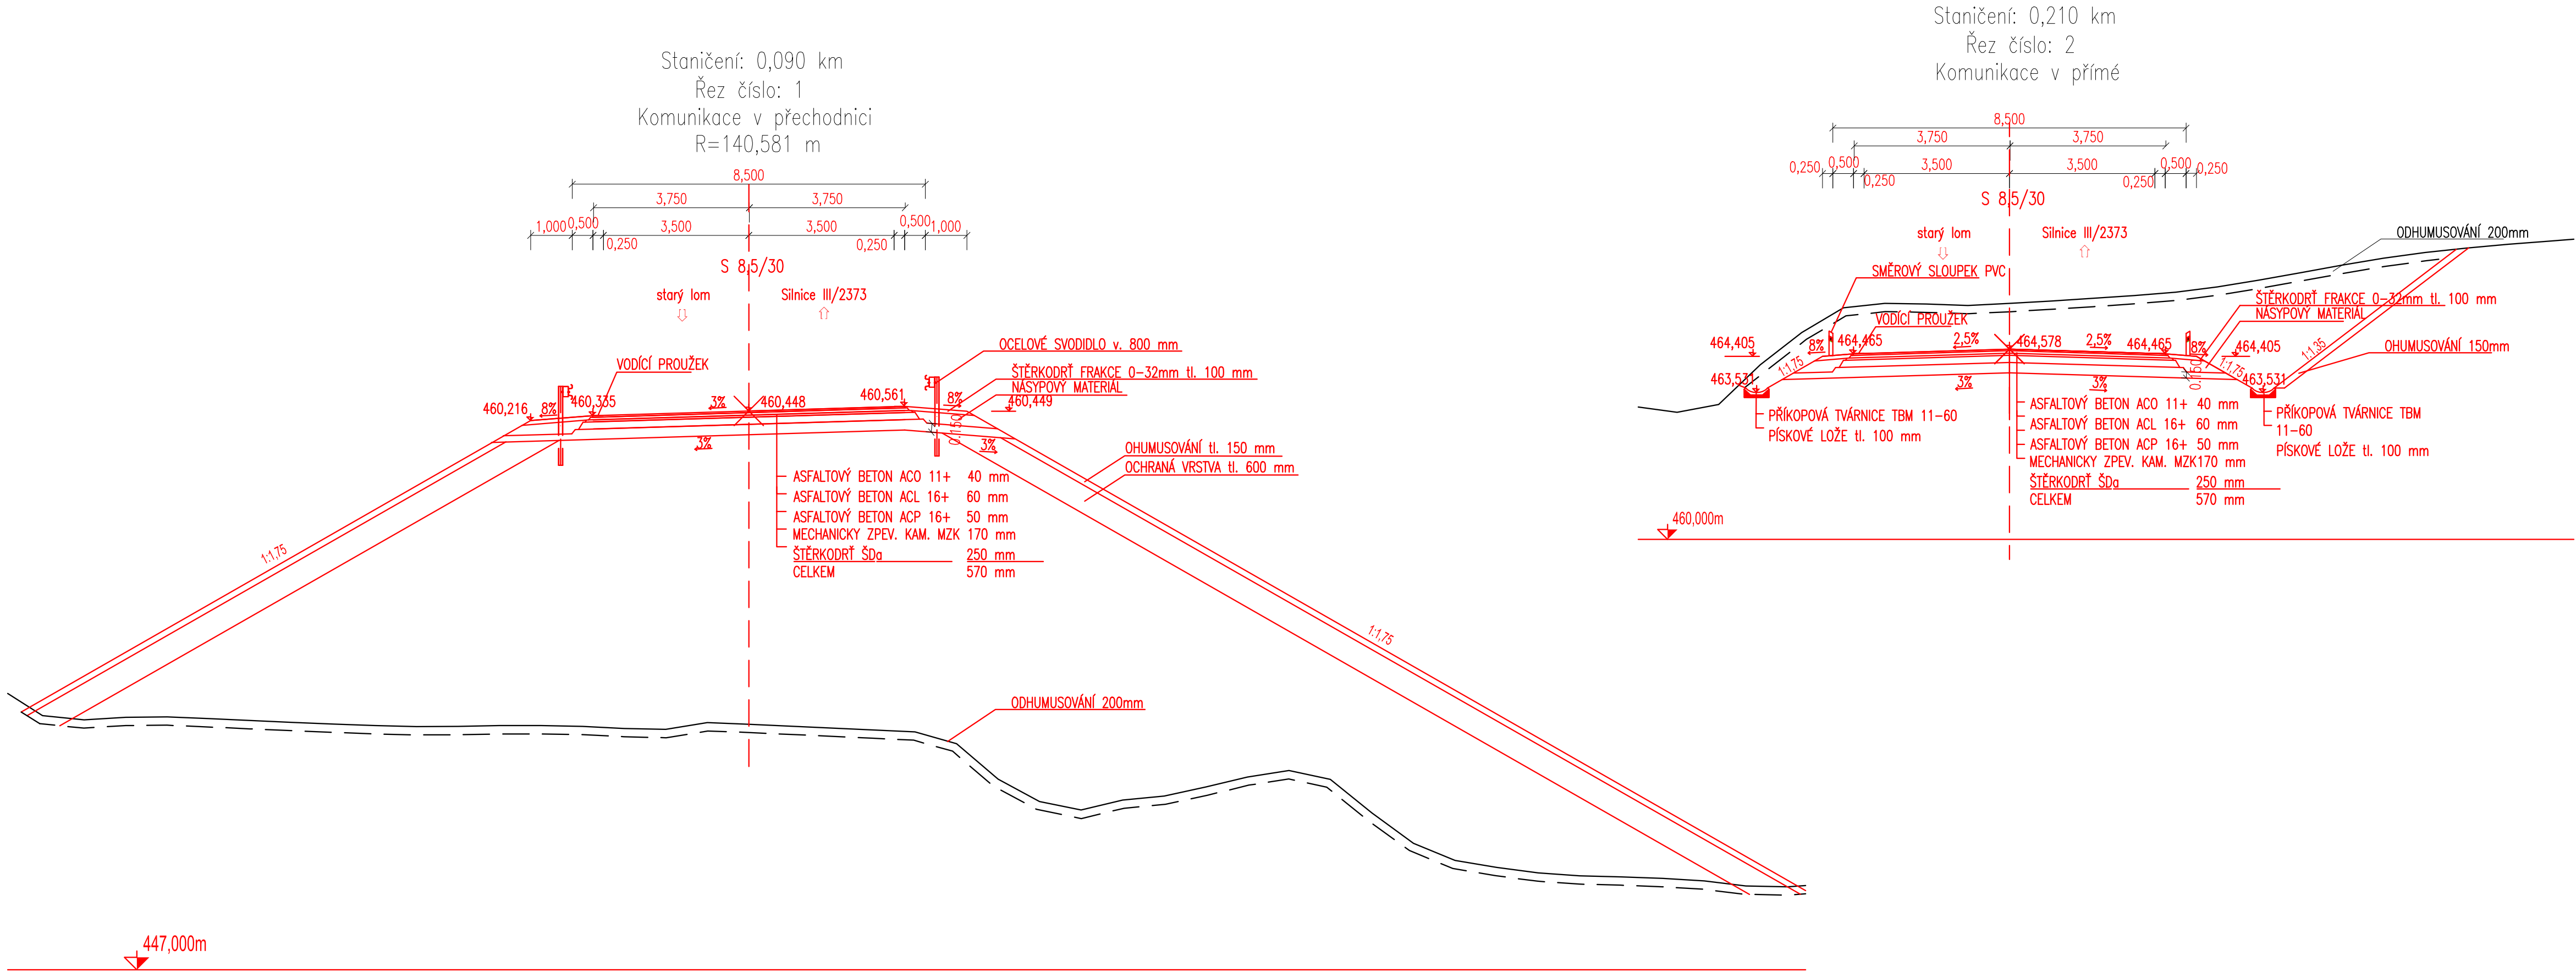

			ČÍSLO SOUPRAVY:
			PO PŘIPOMÍNKOVÉM ŘÍZENÍ
REVIZE Č.	DATUM	ZMĚNA	

<div><div></div><div>EXPROJEKT s.r.o. Heršpická 758/13 619 00 Brno</div><div>tel.: +420 533 312 000 E-mail: info@exprojekt.cz ID: dh84e85</div></div>			
OBJEDNATEL:	Správa železnic Stavební správa západ, Sokolovská 278/1955, 190 00 Praha 9		
HLAVNÍ INŽENÝR PROJEKTU Ing. Petr Libosvár	ODPOVĚDNÝ PROJ. PS, SO Ing. Jaroslav Šmíd	NAVRHL, VYPRACOVAL Ing. Jaroslav Šmíd	KONTROLOVAL Ing. Kateřina Peřínová
KRAJ: Středočeský	POVĚŘENÝ MŮ: Rakovník / k.ú. Rynholec, Nové Strašecí	STUPEŇ: DŮR	
Přeložka železniční trati v úseku Stochov – Nové Strašecí SO 01-18-01 Přeložka komunikace na nadjezd v lomu		ZAK. ČÍSLO 003-2018	
		MĚŘITKO 1:100	POČET FORMÁTŮ 4 x A4
		DATUM:	1/2022
Charakteristické příčné řezy		ČÁST DOKUM. D.2.1.8.1	PŘÍLOHA 4