


"Přeložka železniční trati v úseku Stochov - Nové Strašecí"

Předběžný výkres výkupu pozemků

Souřadnicový systém S - JTSK
Výškový systém BpV

Katastrální území:
Rynholec, Nové Strašecí

KLAD 3
M 1:1000

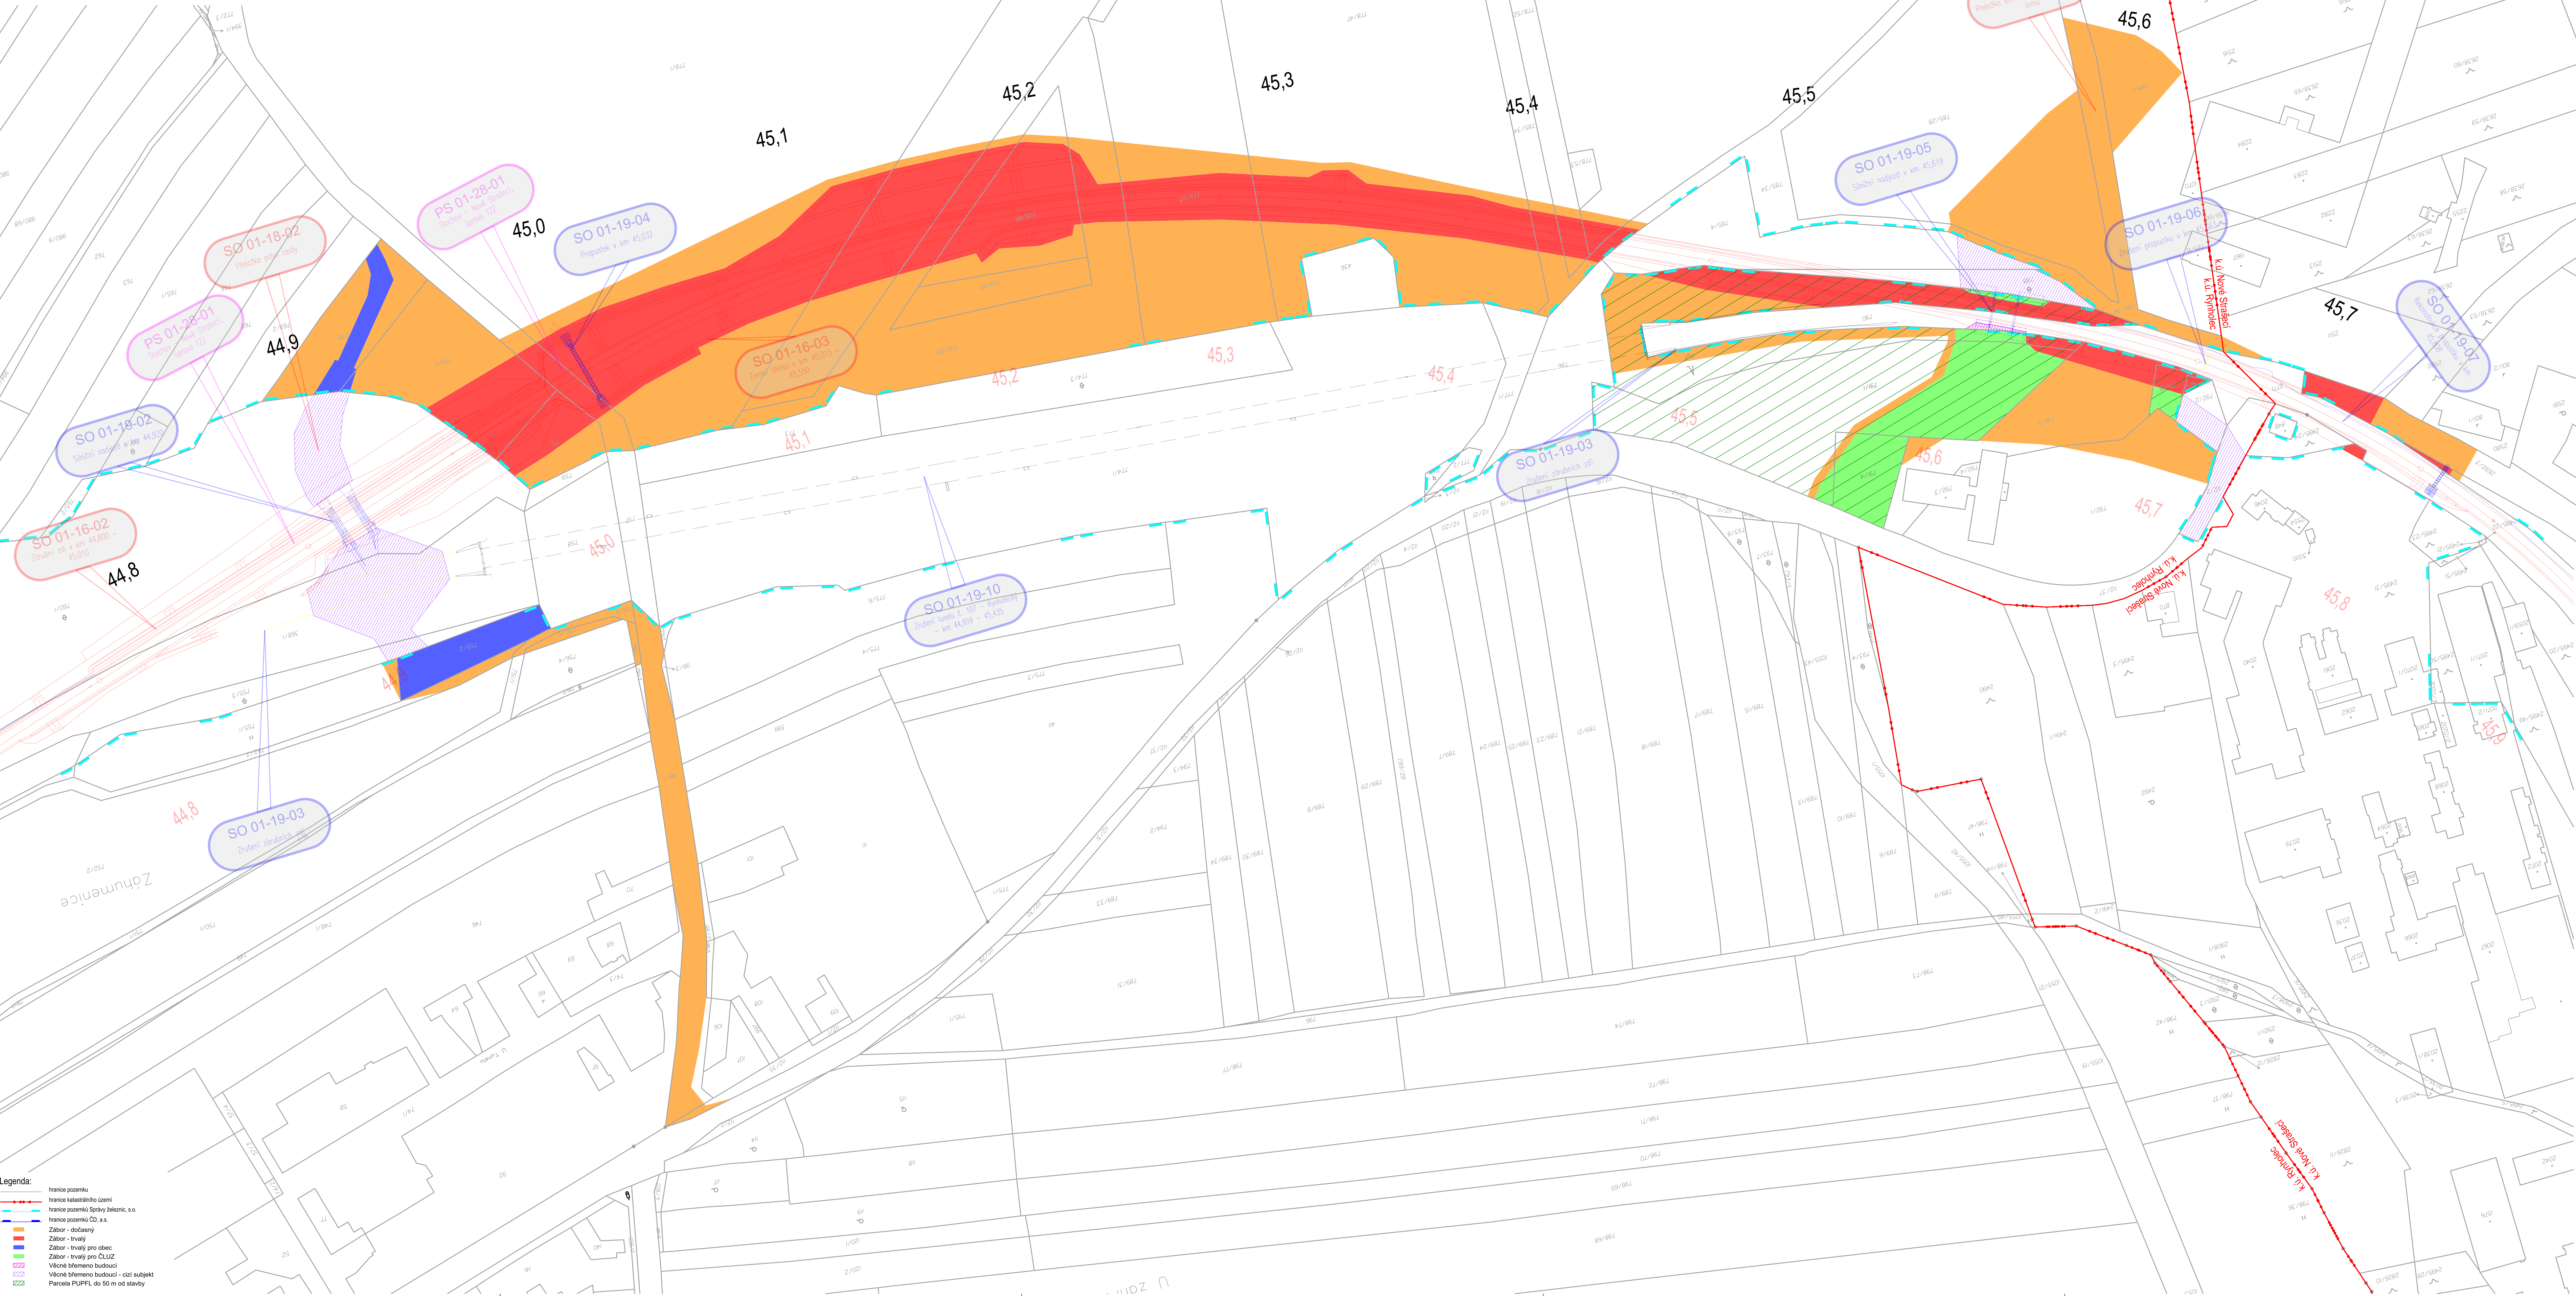

		ČÍSLO SOUPRAVY:	
		PO PŘIPOMÍNKOVÉM ŘÍZENÍ, 01/2022	
REVIZE Č.	DATUM	ZMĚNA	
		EXPROJEKT s.r.o. Heršpická 758/13 619 00 Brno	
OBJEDNATEL: Správa železnic, s.p. Staniční správa západ, Sokolovská 278/1955, 180 00 Praha 9		tel.: +420 533 312 000 E-mail: info@exprojekt.cz ID: dh84e85	
HLAVNÍ INŽENÝR PROJEKTU Ing. David Rose		ODPOVĚDNÝ PRŮJ. PS, SO Ing. Stanislav Sabo	KONTROLOVAL Ing. Bohumil Brechta
KRAJ: Středočeský		POVĚŘENÝ MÚ: Rakovník (k.ú. Rynholec, Nové Strašecí)	STUPEŇ: DÚR
Přeložka železniční trati v úseku Stochov – Nové Strašecí		ZAK. ČÍSLO 003-2018	PROJEKT 12 x A4
Geodetická dokumentace		VEŠTĚNO 1.10.00	
Datum: 202002		ČÁST DOKUM. I	PŘÍLOHA 2.3.3
Předběžný výkres výkupu pozemků - Klad 3			