



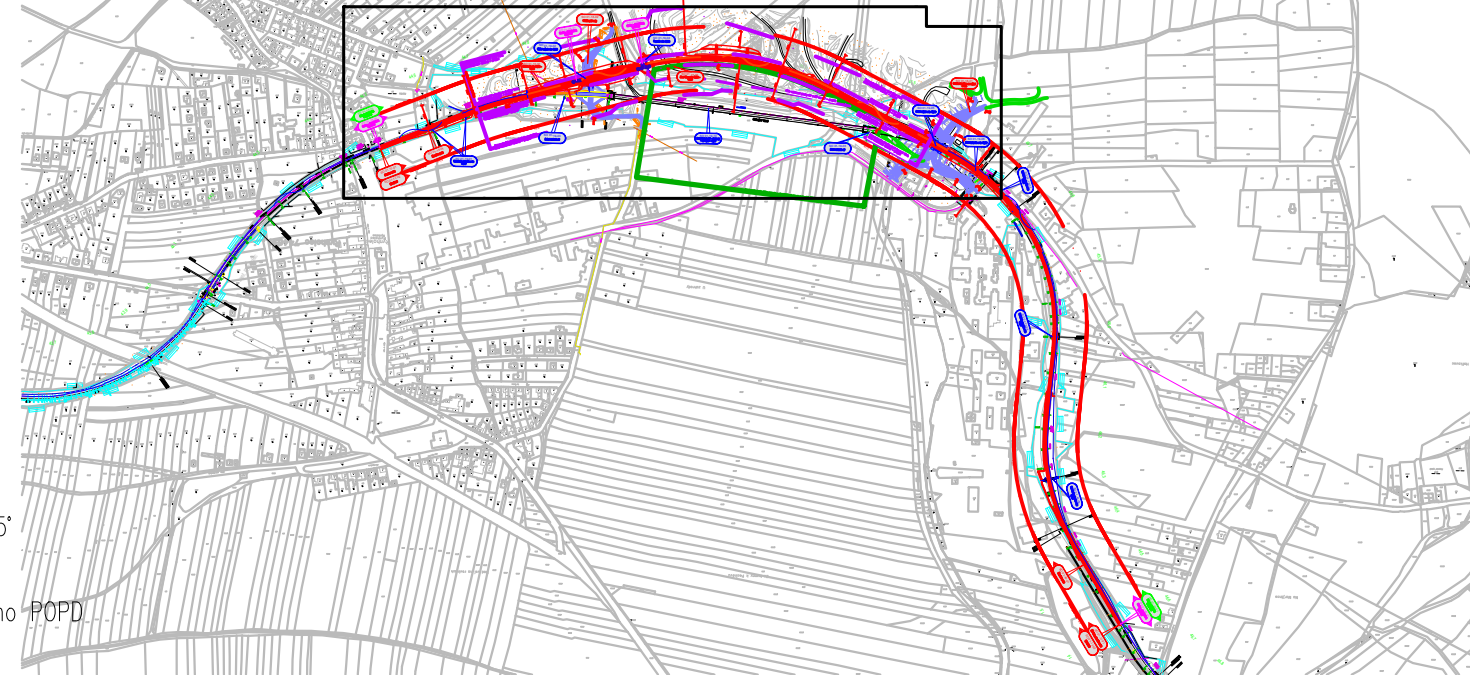


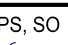


## Koordinační situační výkres - část 1

**M 1:1000**

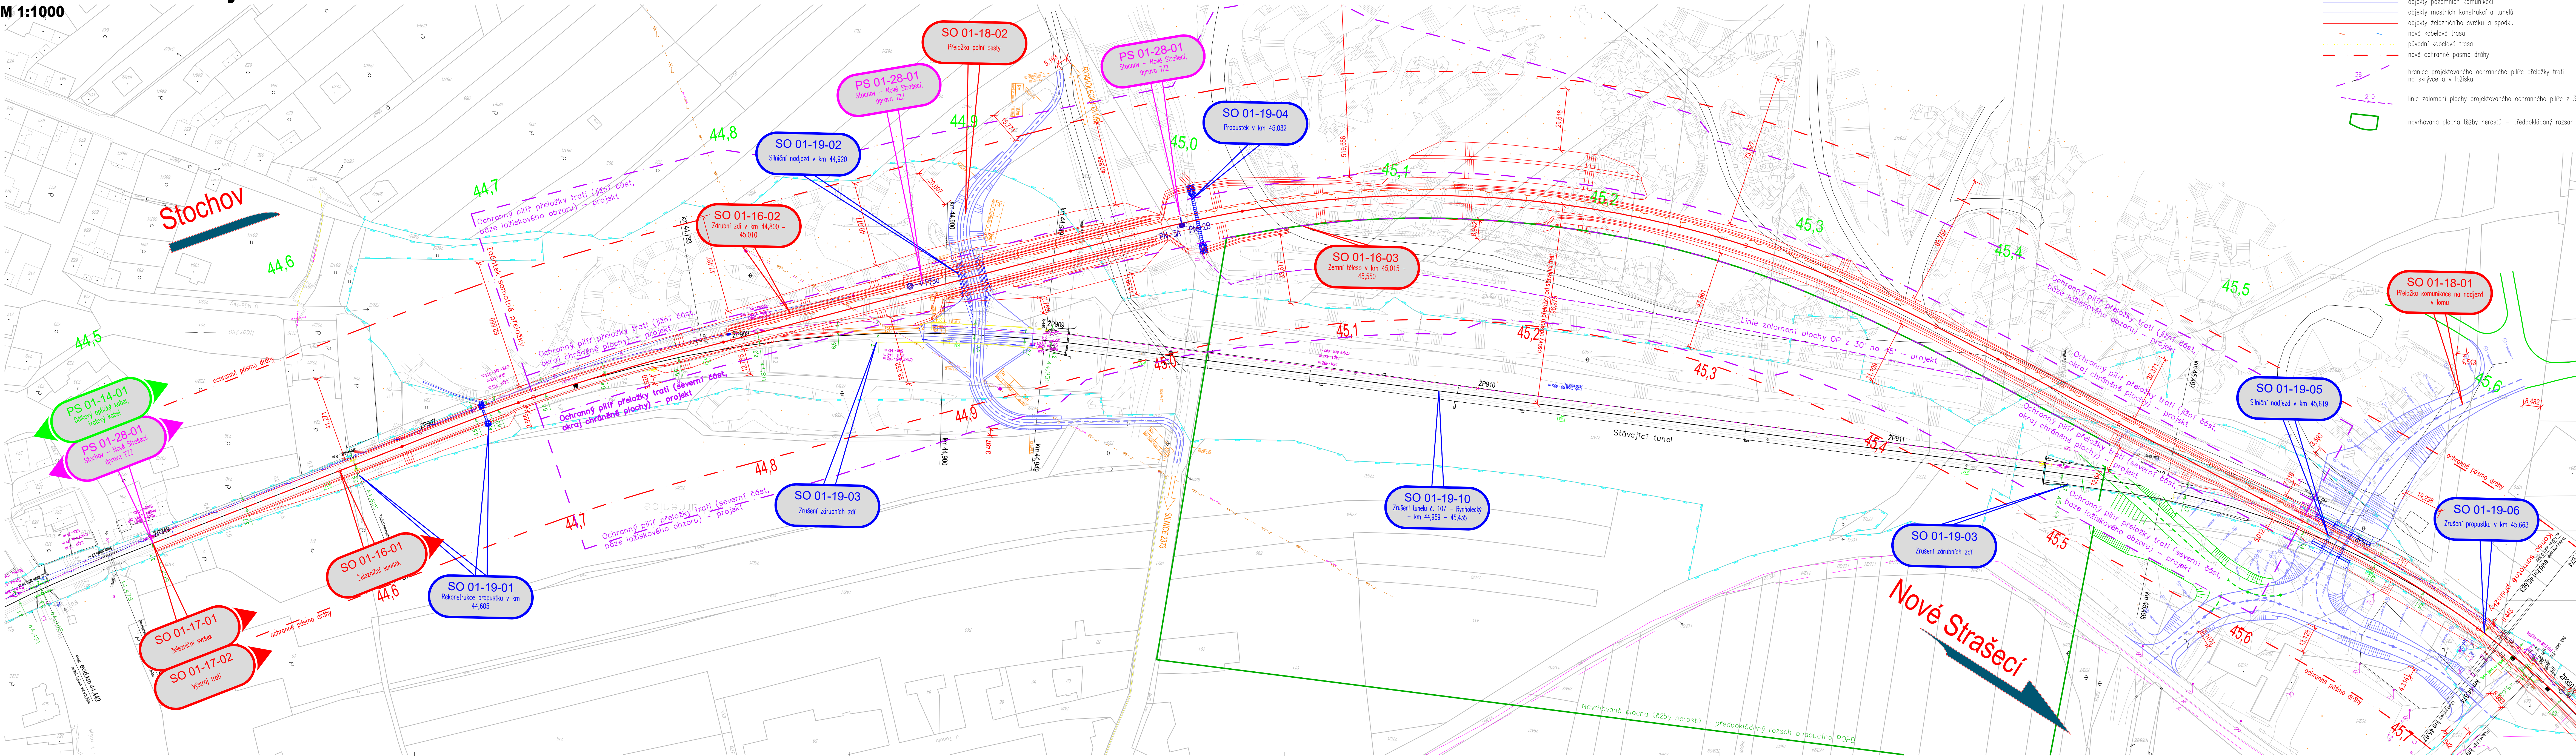

				ČÍSLO SOUPRAVY:
REVIZE Č.	DATUM	ZMĚNA		

		<b>EXPROJEKT s.r.o.</b> <b>Heršpická 758/13</b> <b>619 00 Brno</b>	tel.: +420 533 312 000 E-mail: info@exprojekt.cz ID: db48b5
--	--	--	---

OSUDEVATEL:	 Správa železnic Stavební správa západ, Sokolovská 276/155, 190 00 Praha 9		
HLAVNÍ INŽENÝR PROJEKTU Ing. David Rose 	OPOVĚDNÝ PROJ. PS, SŽ Ing. Petr Libošvř 	NAVRHL, VYPRACOVAL Bc. David Karell 	KONTROLOVAL Ing. Petr Libošvř 
KRAJ: Středočeský	POVĚŘENÝ MU: Rakovník i. k.š. Rymholec, Nové Strašeci		STUPEŇ: DÚR
Přeložka železniční trati v úseku Stochov – Nové Strašeci Situace stavby		ZAK. ČÍSLO 003-2018 číslo 1:1000	POČET FORMÁTŮ 14 x 4
		DATUM: 01/2022	
<b>Koordinální situační výkres - část 1</b>		ČÁST DOKUM. C	PŘÍLOHA <b>3.1</b>