


Situace

M 1:500

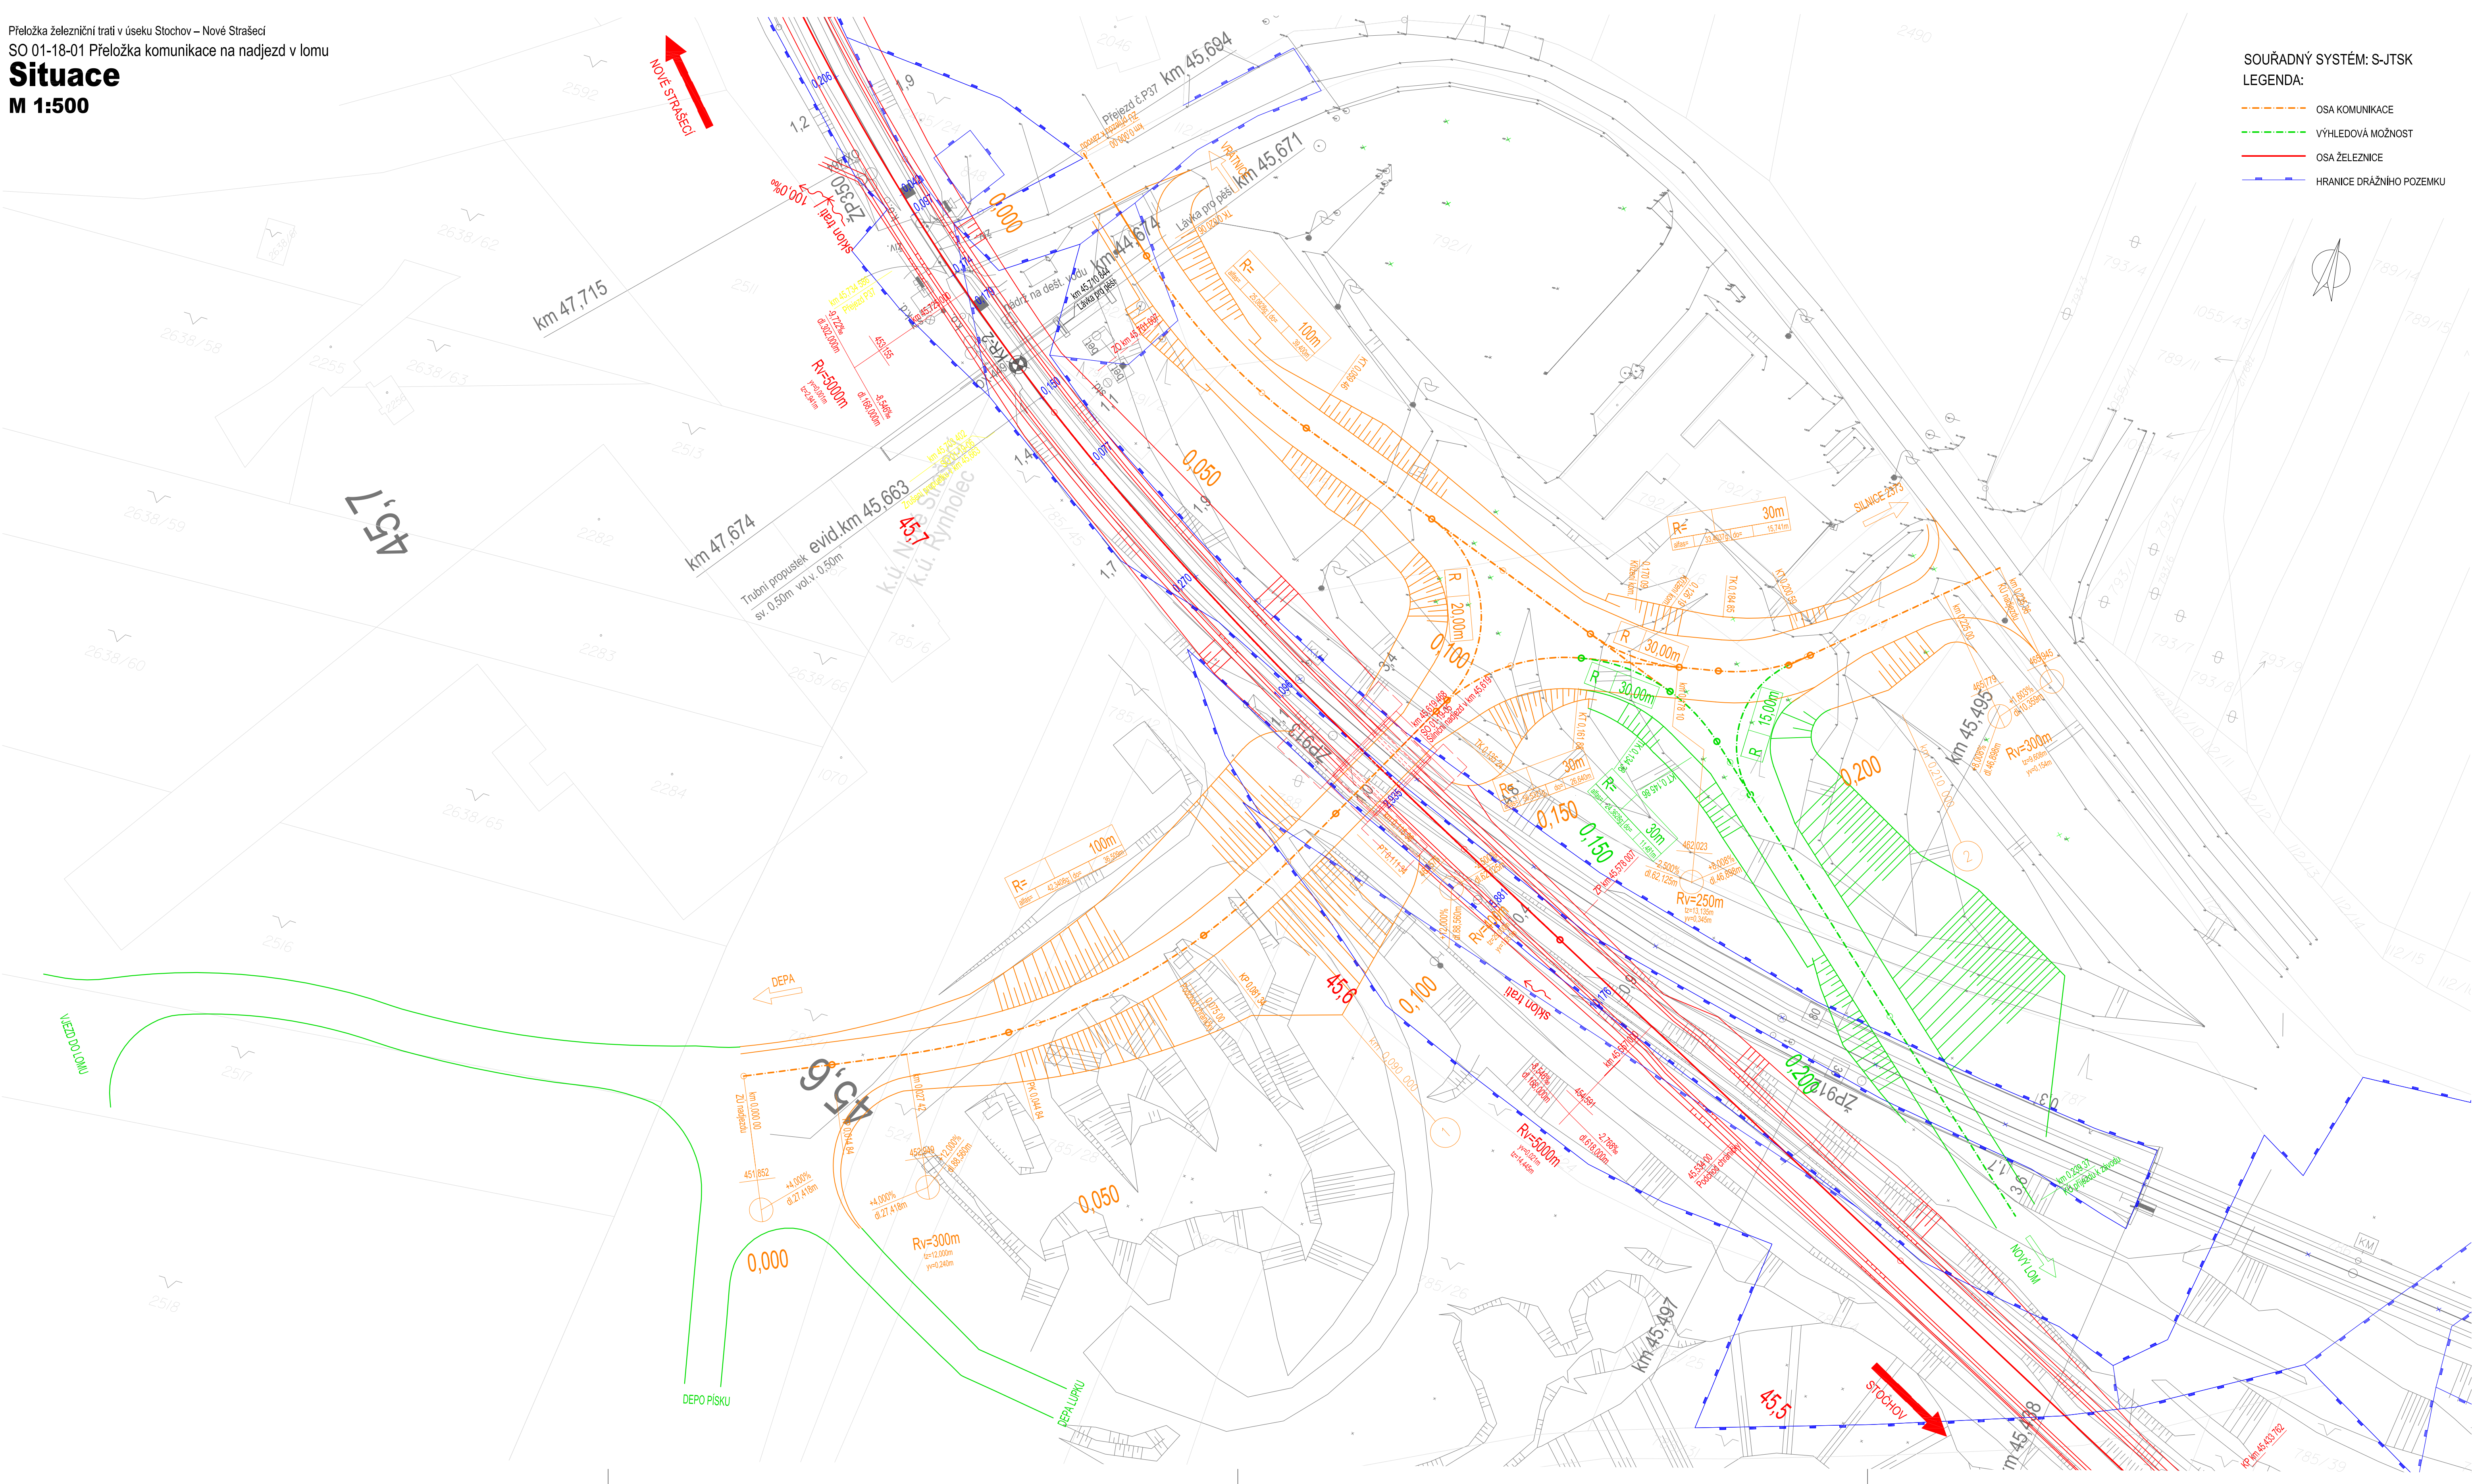

SOUŘADNÝ SYSTÉM: S-JTSK


LEGENDA:

OSA KOMUNIKACE

VÝHLEDOVÁ MOŽNOST

OSA ŽELEZNICE

HRANICE DRAŽNÍHO POZEMKU

		ČÍSLO SOUPRAVY:	
PO PŘIPOMÍNKOVÉM ŘÍZENÍ			
REVIZE Č.	DATUM	ZMĚNA	
		EXPROJEKT s.r.o. Heršpická 758/13 619 00 Brno	
		tel.: +420 533 312 000 E-mail: info@exprojekt.cz ID: dh84e85	
OBJEDNATEL:	Správa železnic: Stavební správa západ, Sokolovská 278/1965, 190 00 Praha 9		
HLAVNÍ INŽENÝR PROJEKTU Ing. Petr Libošvít	ODPOVĚDNÝ PROJ. PS, SO Ing. Jaroslav Šmíd	NAVRHL, VYPRACOVAL Ing. Jaroslav Šmíd	KONTOLOVAL Ing. Kateřina Peřínová
KRAJ: Středočeský	POVĚŘENÝ MŮ:	Rakovník / k.ú. Rynholet; Nové Strašecí	
Přeložka železniční trati v úseku Stochov – Nové Strašecí SO 01-18-01 Přeložka komunikace na nadjezd v lomu			STUPEŇ: DÚR
Situace			ZAK. ČÍSLO 003-2018
			POČET FORMÁTŮ 10 x A4
			DATUM: 1/2022
			ČÁST DOKUM. D.2.1.8.1
			PŘÍLOHA 2