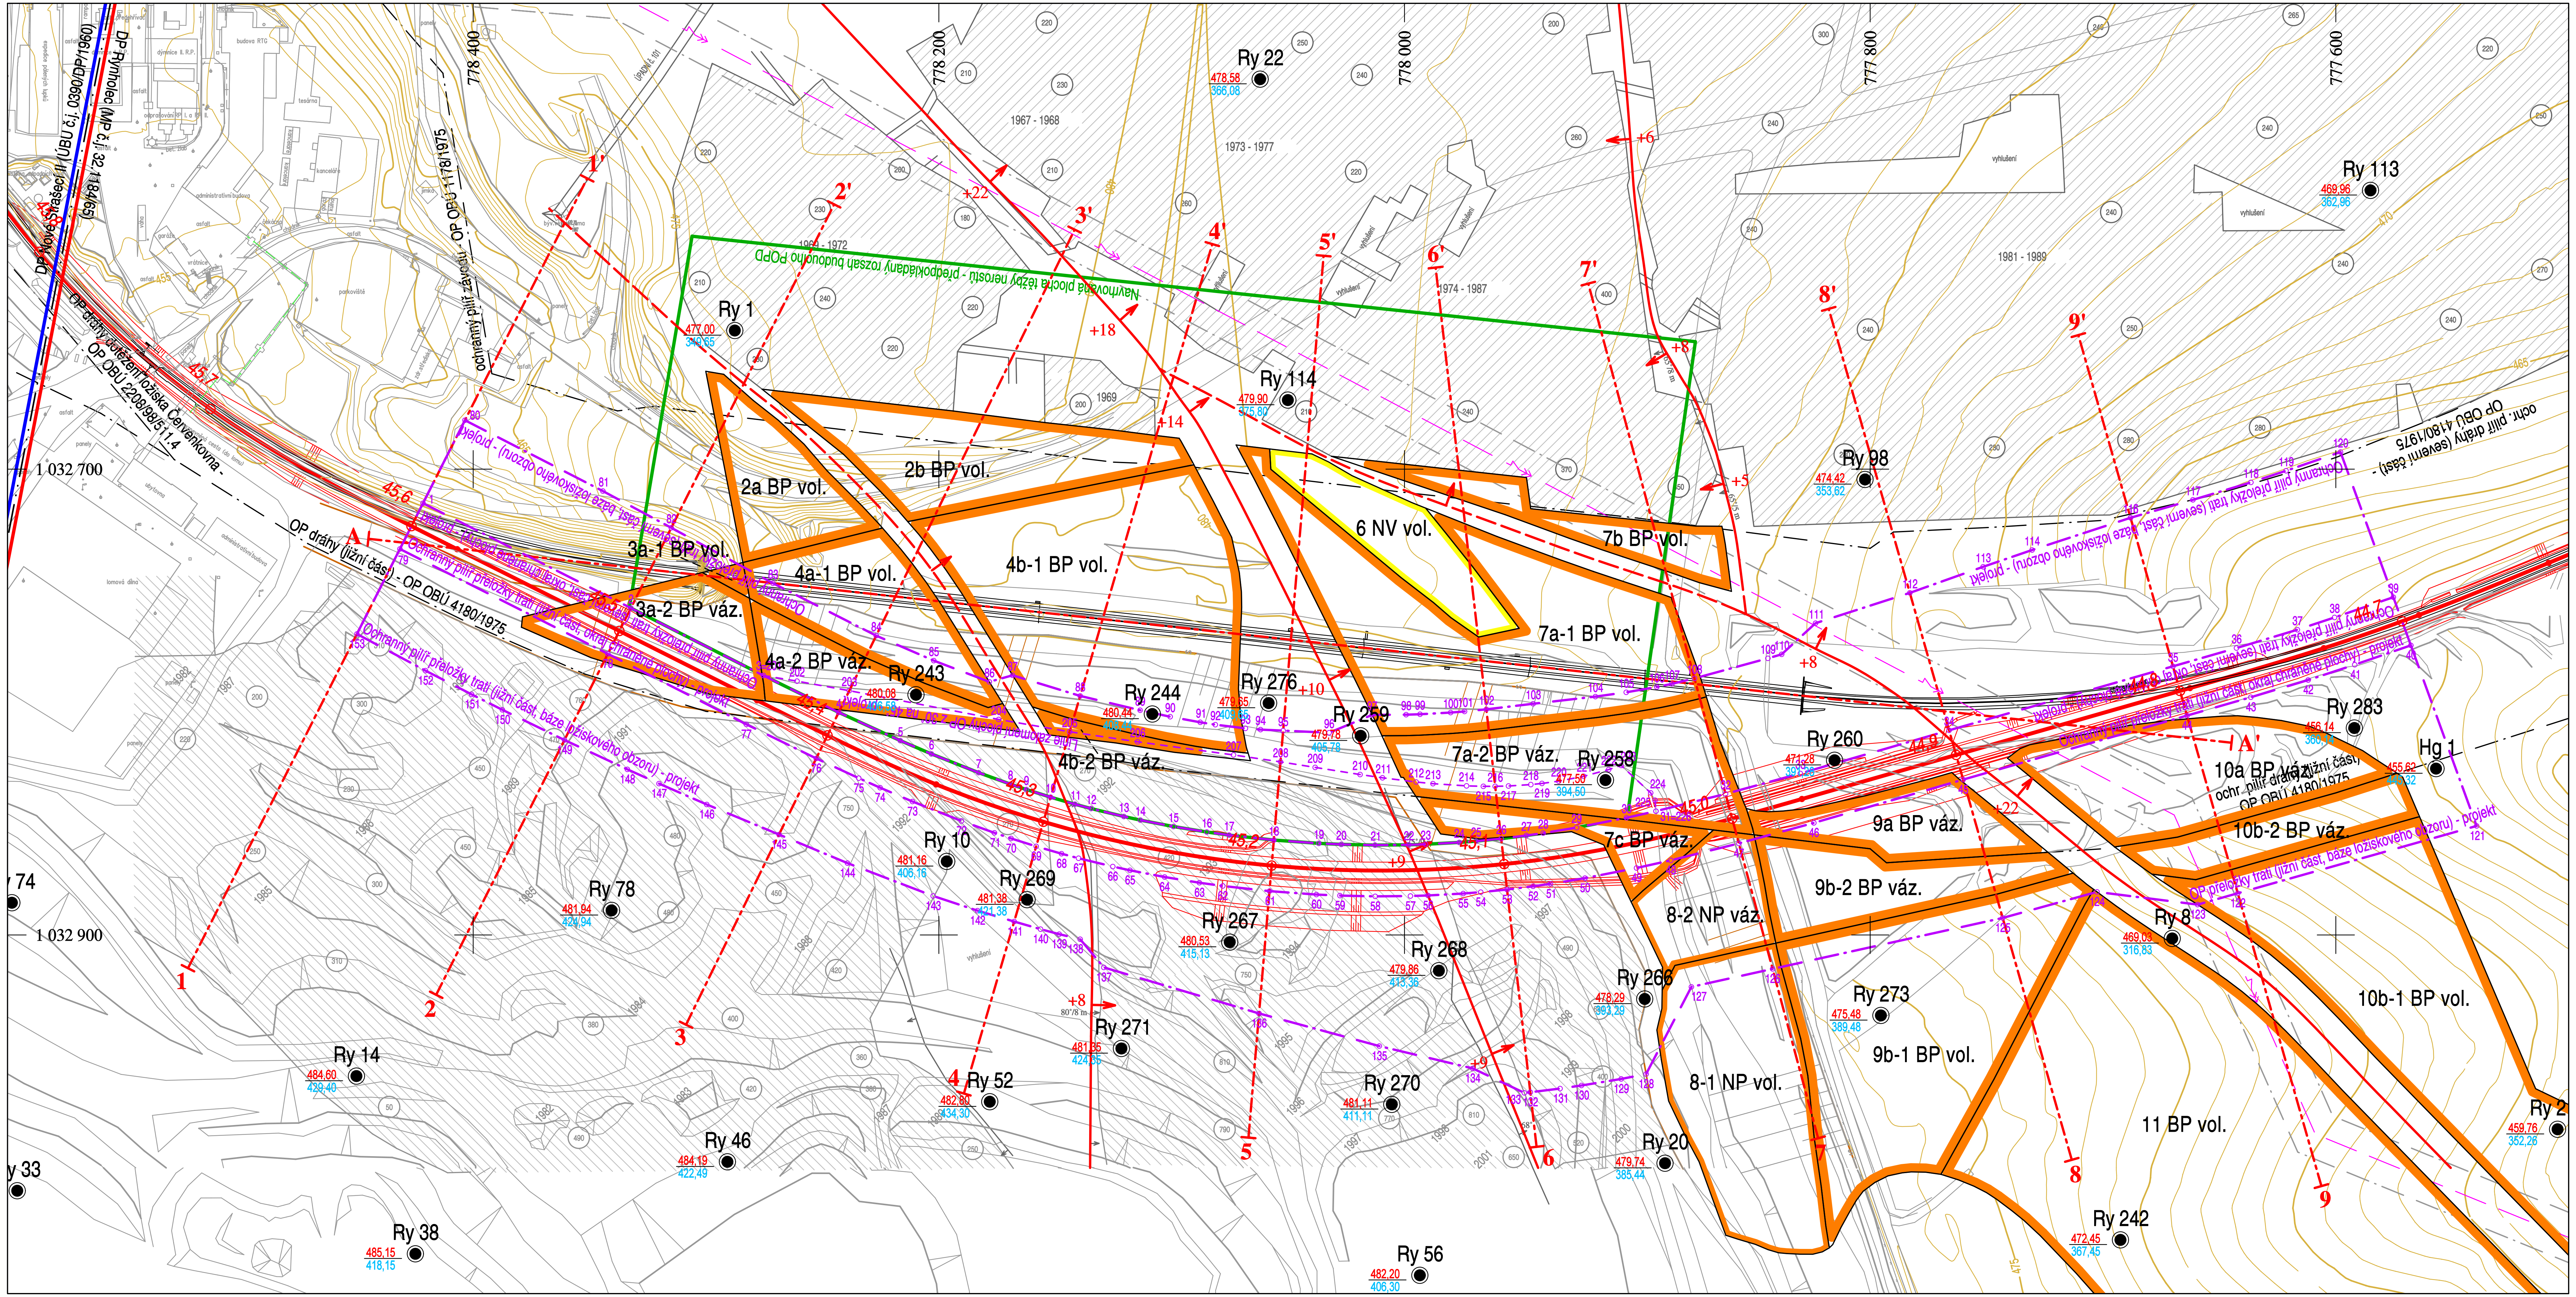

Výškový systém: Bpv
Souřadnicový systém: S-JTSK

Projektoval	Vyhotovil	Schválil
Ing. Miloš Ječný, PhD.	RNDr. Ladislav Opekar RNDr. Bohumil Brož Aleš Lomberský	Ing. Vít Kejla *(závodní lomu)*
Kraj	**Katastrální území**	**SM 1 : 5 000**
Středočeský (CZ020)	Rynholec, Nové Strašecí	Rakovník 1-6

GET s.r.o.
Perucká 2540/11a
120 00 Praha 2

Zadavatel: EXprojekt s.r.o.

Akce: Projekt ochranného pilíře přeložky železniční trati Praha-Chomutov při povrchovém dobývání v DP Rynholec (evid. č. 2 0056), v části úseku Stochov - Nové Strašecí, km 44,700 - 45,600 po obou stranách trati

Název přílohy:

Mapa bloků zásob v lávce č. 21 v prostoru ochranného pilíře - projektovaný stav

Příloha č.	Měřítko	Datum	Evidenční číslo
B 5/2	1 : 2 000	duben 2023	