


Koordinální situační výkres - část 2

M 1:1000

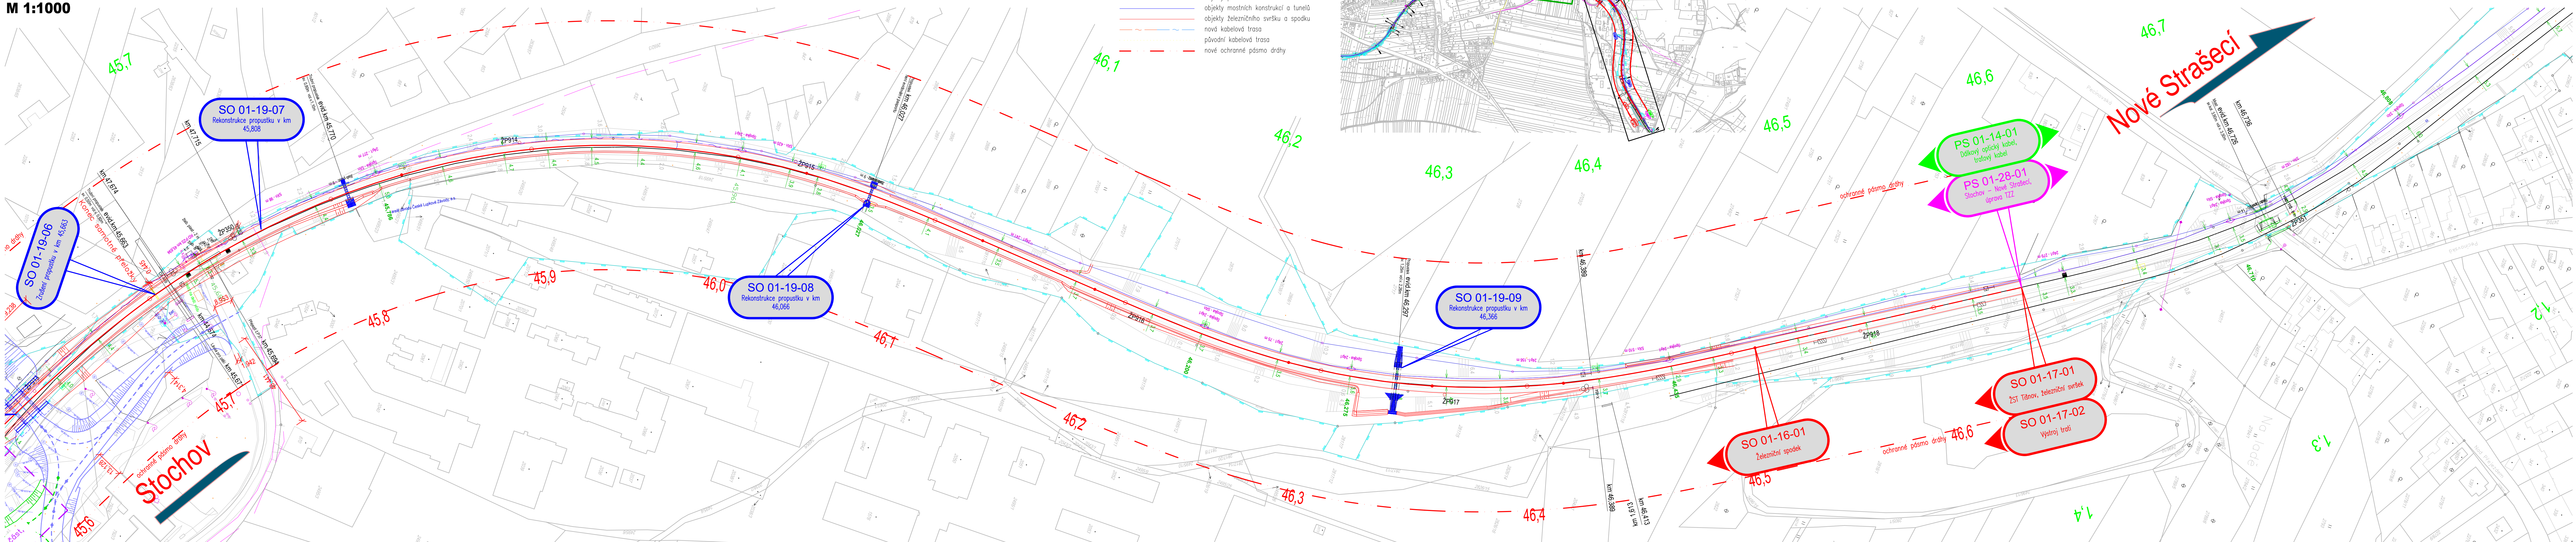

REVIZE Č.				DATUM		ZMĚNA		ČÍSLO SOUPRAVY:	
EXPROJEKT				EXPROJEKT s.r.o.		tel. : +420 533 312 000		E-mail: info@exprojekt.cz	
Ing. David Rose				Ing. Petr Libosvár		Bc. David Karel		ID: dh84e85	
KRAJ: Středočeský				POVĚŘENÝ MŮ: Rakovník / k.ú. Rynholec, Nové Strašecí		STUPEŇ: DÚR		ZAK. ČÍSLO: 003-2018	
Přeložka železniční trati v úseku Stochov – Nové Strašecí				Situace stavby		MĚRITKO: 1:1000		POČET FORMÁTŮ: 7 x A4	
Koordinální situační výkres - část 2				ČÁST DOKUM. C		PRÍLOHA 3.2		DATUM: 01/2022	