


Přeložka železniční trati v úseku Stochov – Nové Strašecí

SO 01-17-01 Železniční svršek

Charakteristické příčné řezy

M 1:100

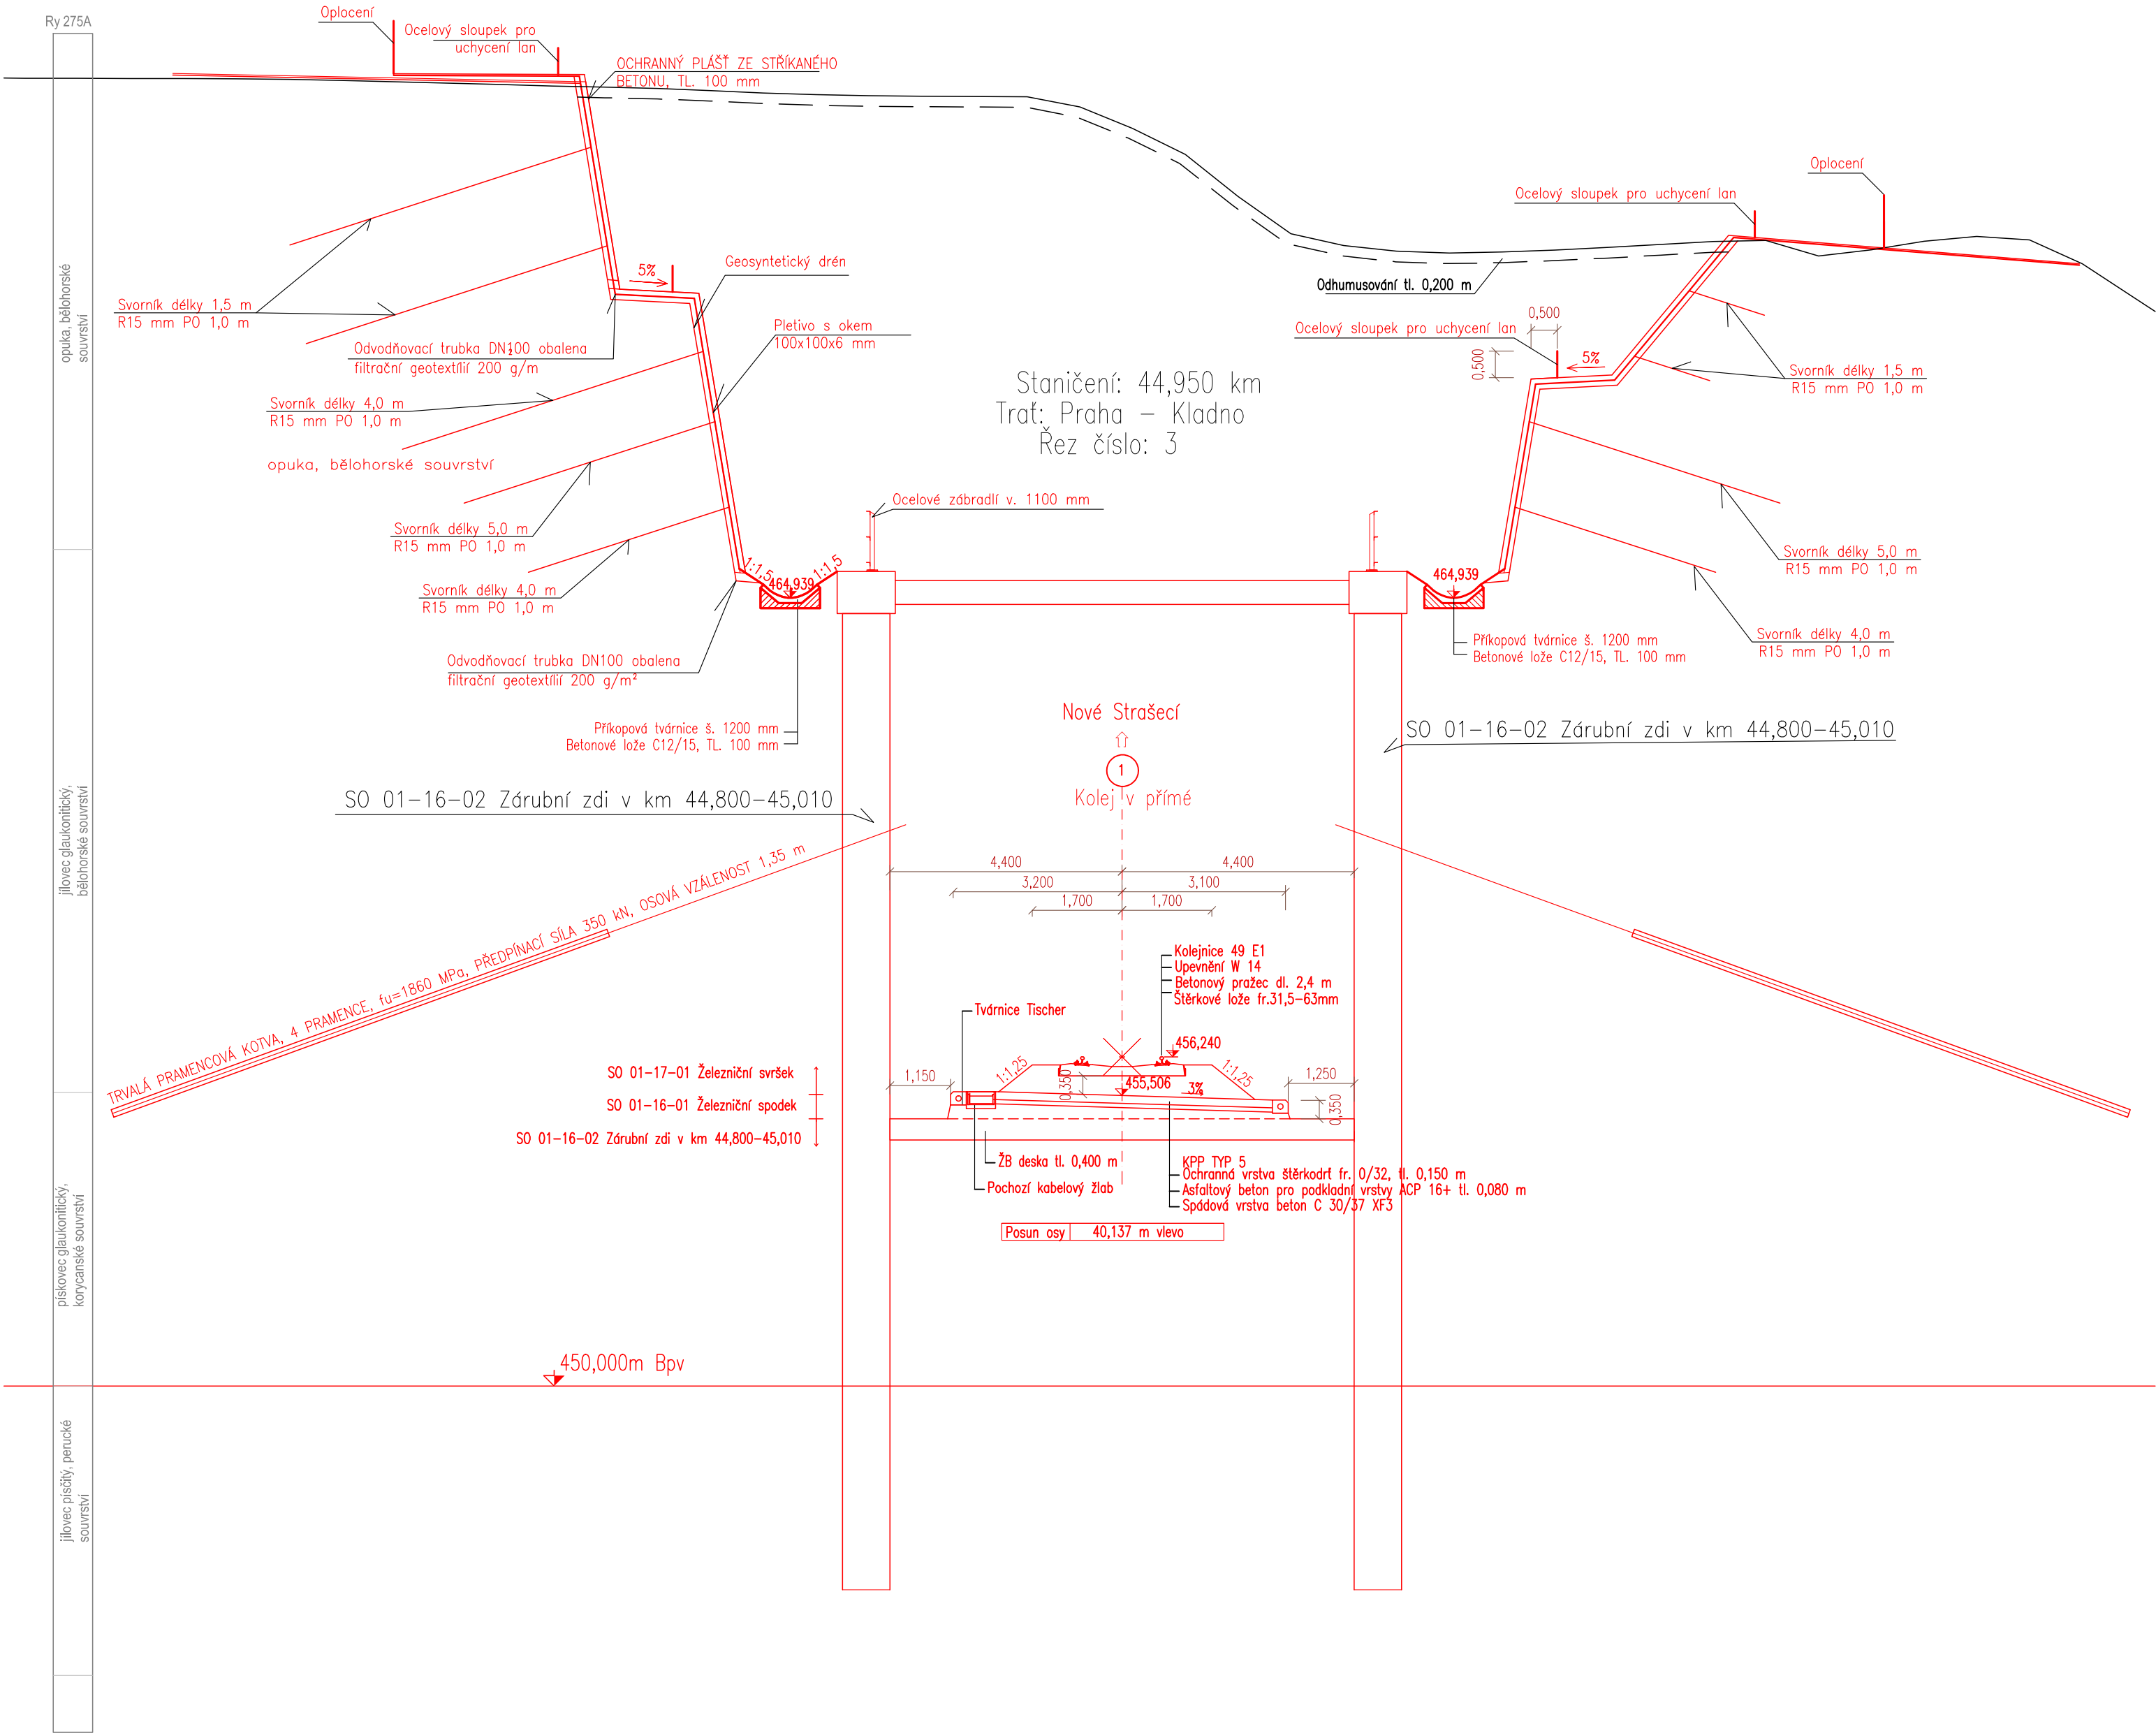

			ČÍSLO SOUPRAVY:
REVIZE Č.	DATUM	PO PŘIPOMÍNKOVÉM ŘÍZENÍ	
		ZMĚNA	

EXPROJEKT s.r.o.
Heršpická 758/13
619 00 Brno

tel. : +420 533 312 000
E-mail: info@exprojekt.cz
ID: dh84e85

OBJEDNATEL:	Správa Železnic Stavební správa západ, Sokolovská 278/1955, 190 00 Praha 9		
HLAVNÍ INŽENÝR PROJEKTU Ing. Petr Libosvár	ODPOVĚDNÝ PROJ. PS. SO Ing. Jaroslav Šmíd	NAVRHL. VYPRACOVAL Ing. Jaroslav Šmíd	KONTROLOVAL Ing. Kateřina Peřínová
KRAJ: Středočeský	POVĚŘENÝ MŮ: Rakovník / k.ú. Rynholec, Nové Strašecí	STUPEŇ: DŮR	
Přeložka železniční trati v úseku Stochov – Nové Strašecí SO 01-17-01 Železniční svršek			ZAK. ČÍSLO 003-2018
			MĚŘÍTKO 1:100
			POČET FORMÁTŮ 4 x A4
Charakteristické příčné řezy 2. část			DATUM: 1/2022
			ČÁST DOKUM. D.2.1.1.4
			PŘÍLOHA 4.2