



Podélný profil M 1:1000/100

KATASTRÁLNÍ ÚZEMÍ
DRUH POZEMKU
ZPŮSOB VYUŽITÍ

NADJEZD - HLAVNÍ KOMUNIKACE

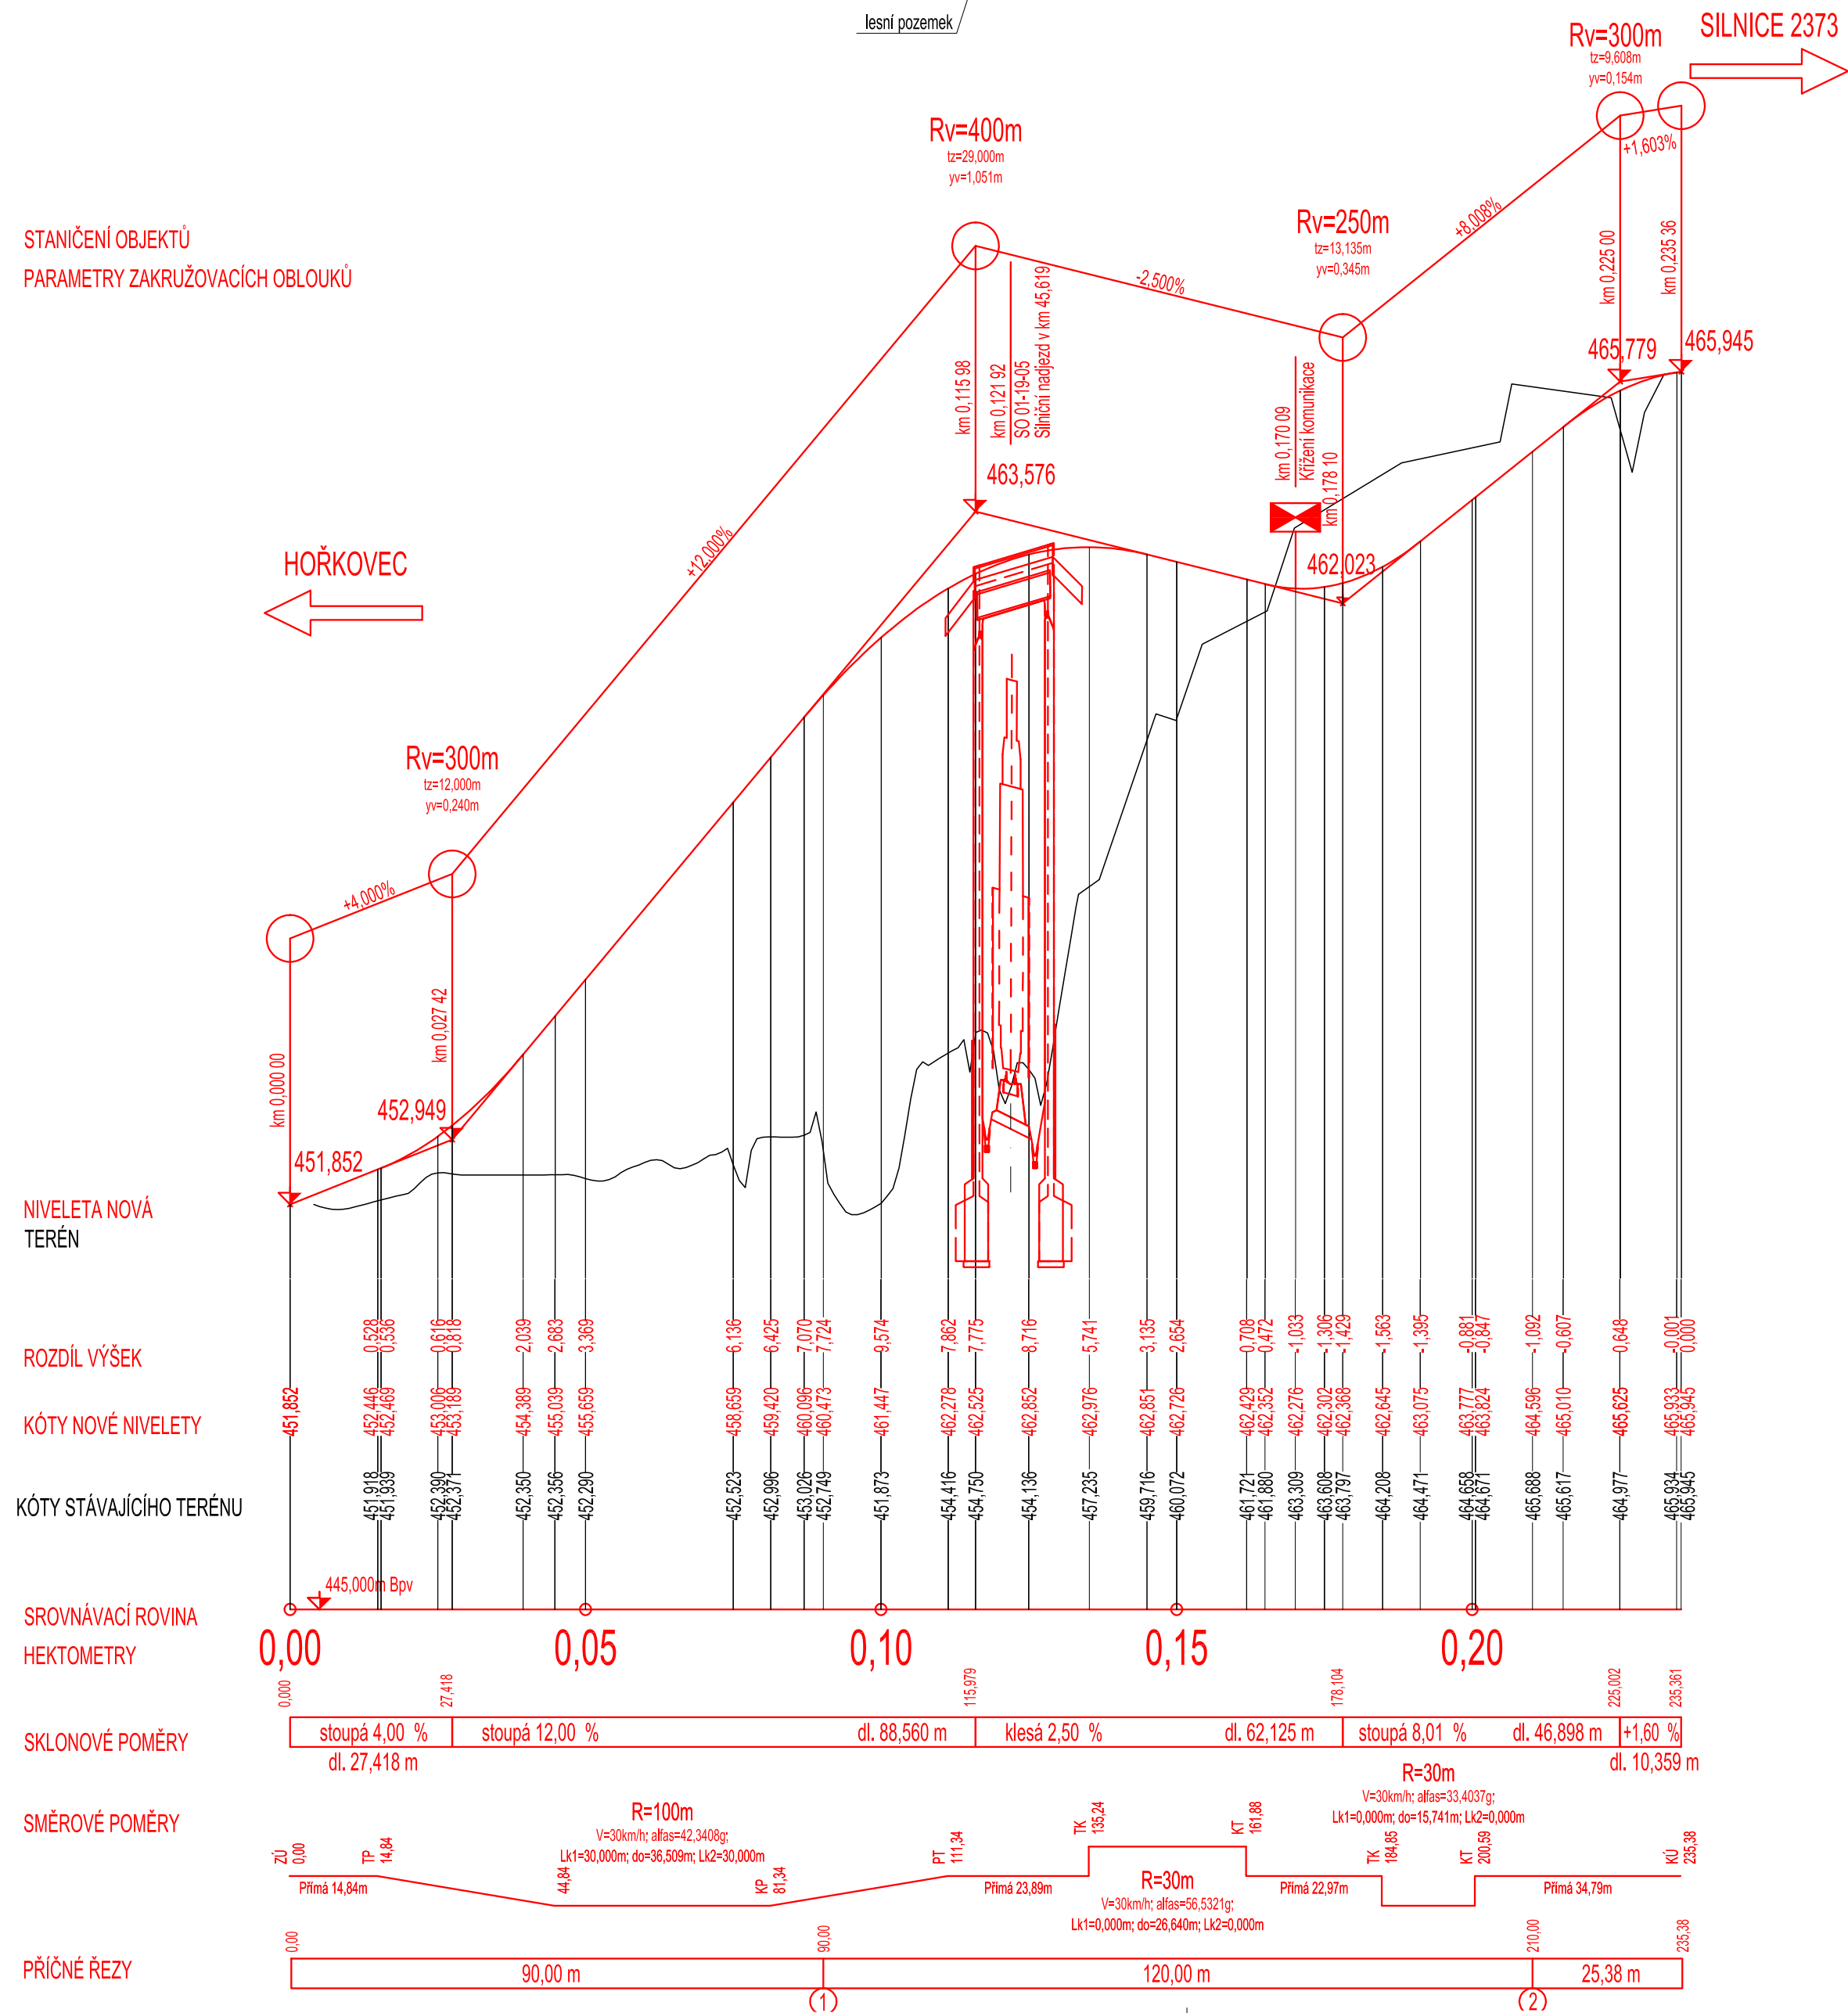

PŘÍJEZD K ZÁVODU - VEDLEJŠÍ KOMUNIAKCE

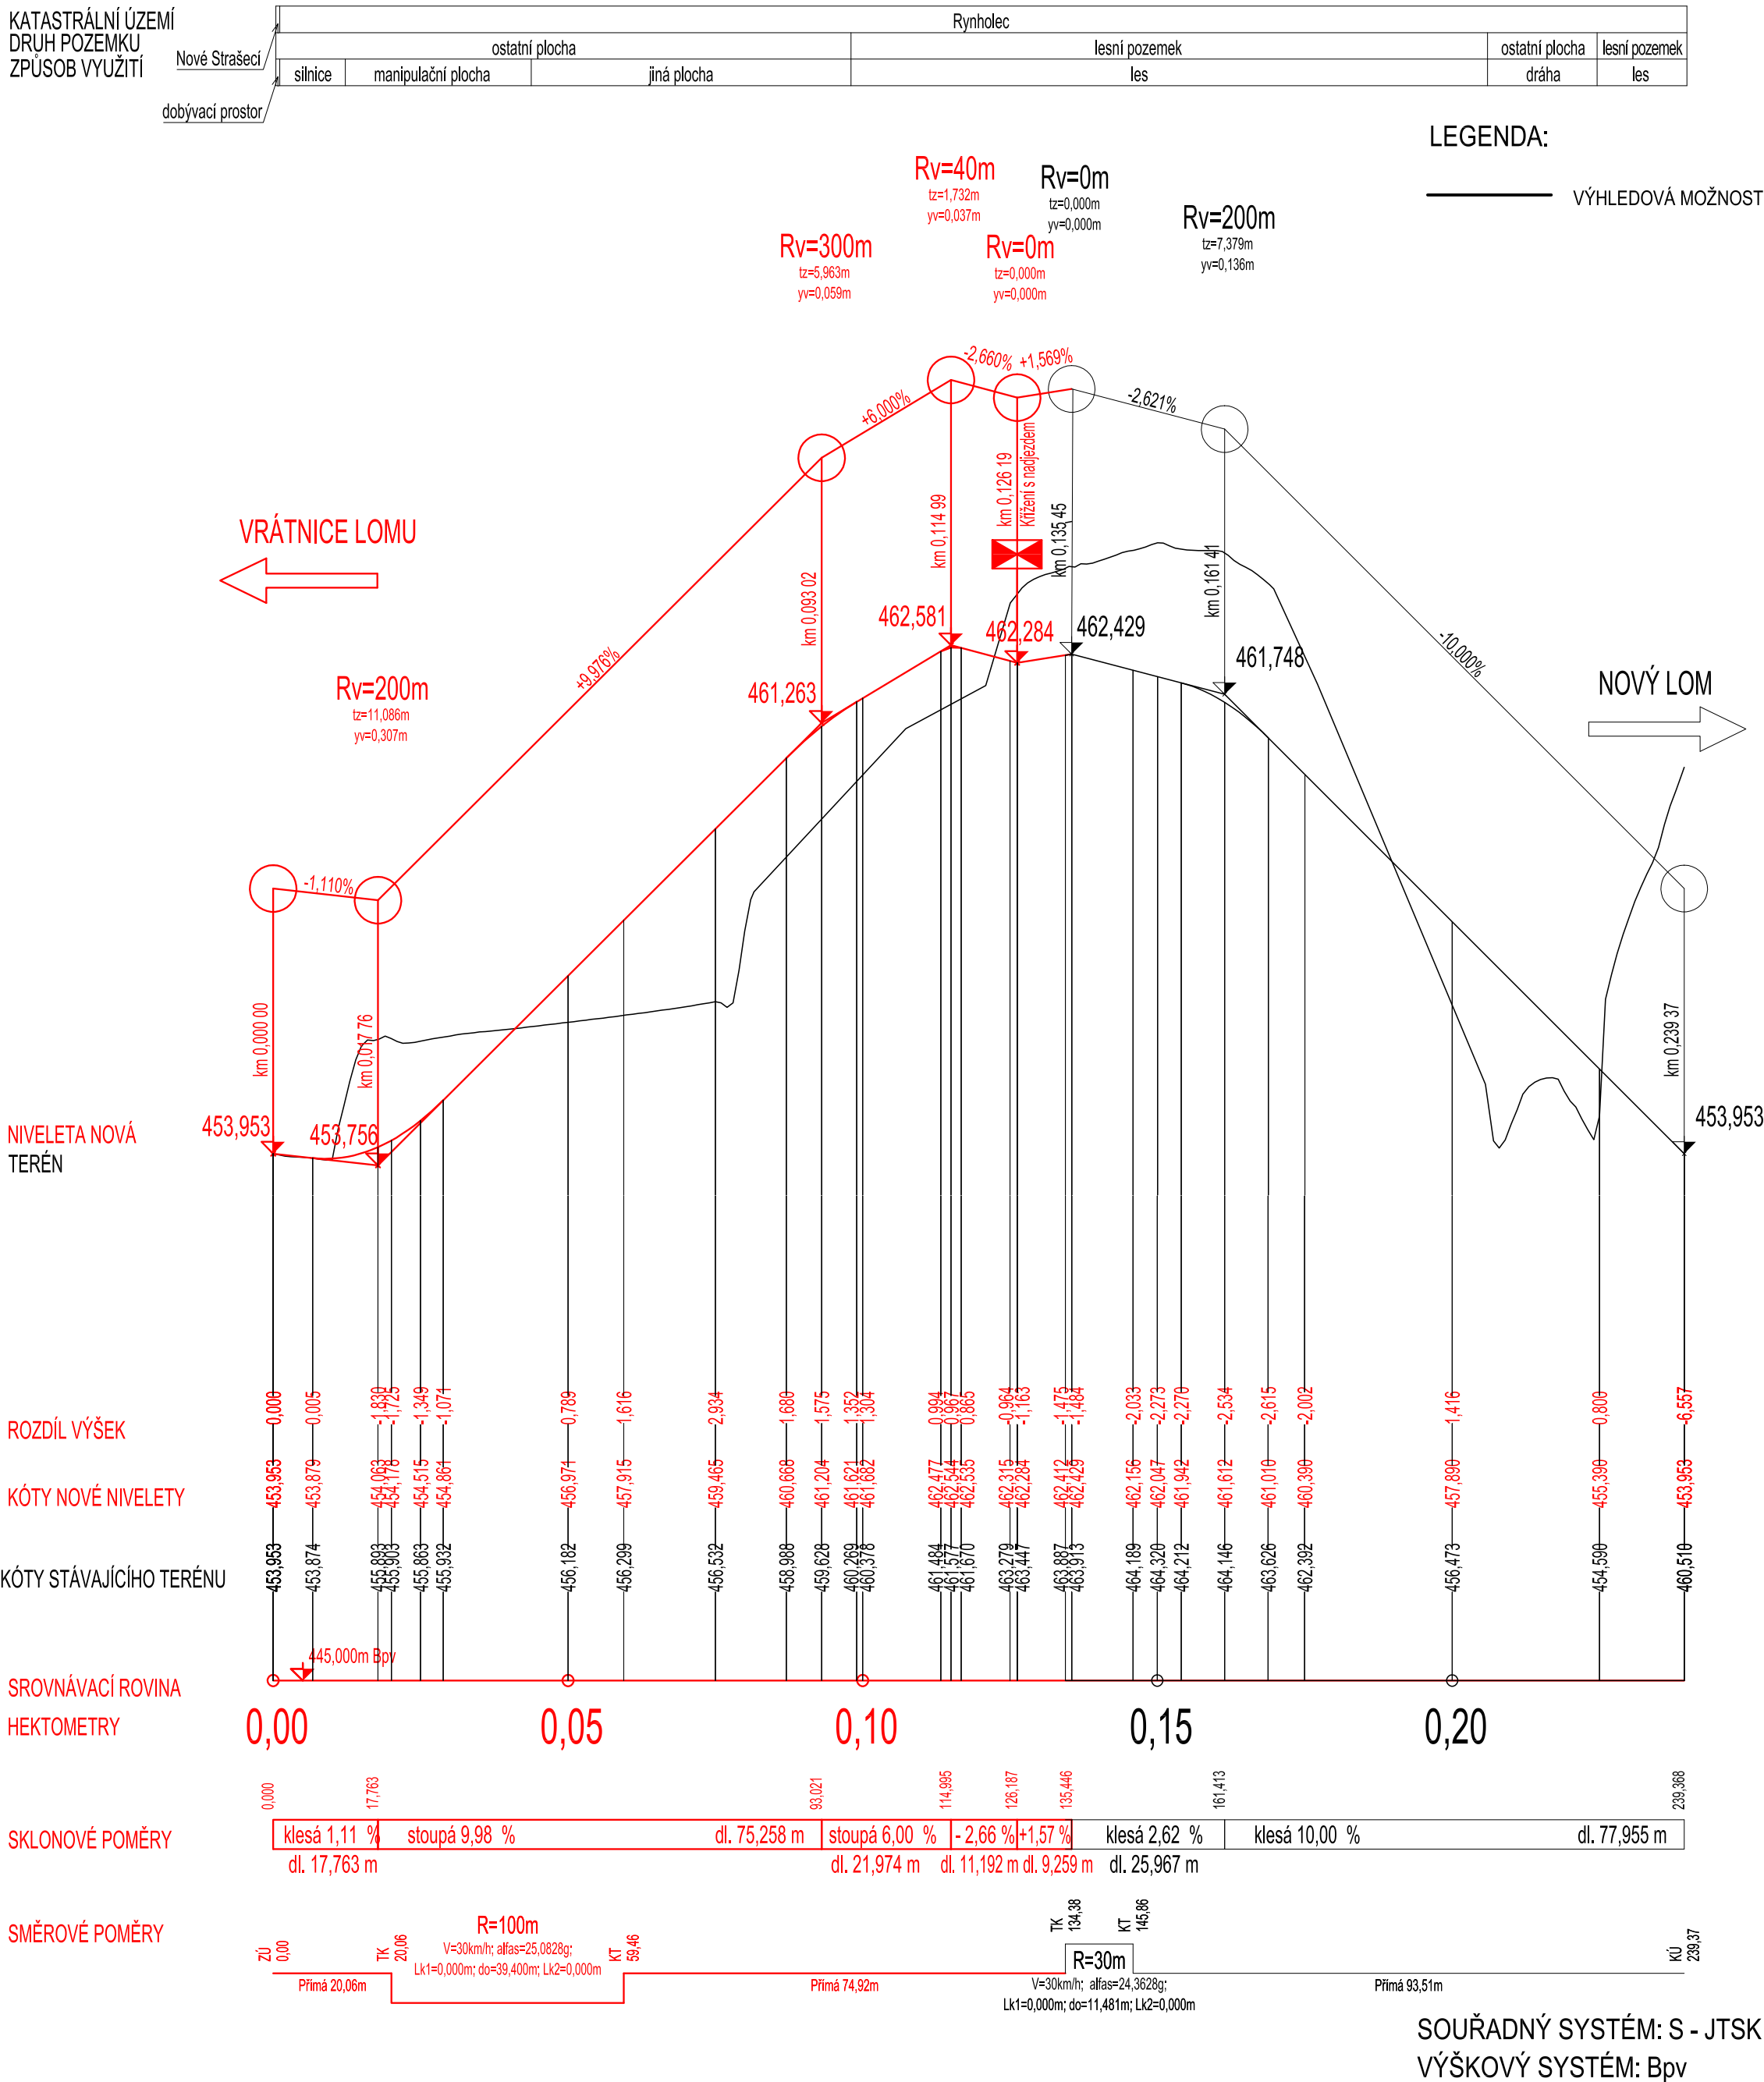

			ČÍSLO SOUPRAVY:
PO PŘIPOMÍNKOVÉM ŘÍZENÍ			
REVIZE Č.	DATUM	ZMĚNA	
			EXPROJEKT s.r.o. Heršpická 758/13 619 00 Brno
			tel.: +420 533 312 000 E-mail: info@exprojekt.cz ID: dh84e85
OBJEDNATEL:	Správa železnic Stavební správa západ, Sokolovská 278/1955, 190 00 Praha 9		
HLAVNÍ INŽENÝR PROJEKTU Ing. Petr Libosvár	ODPOVĚDNÝ PROJ. PS. SO Ing. Jaroslav Šmíd	NAVRHL, VYPRACOVAL Ing. Jaroslav Šmíd	KONTROLOVAL Ing. Kateřina Peřinová
KRAJ: Středočeský	POVĚŘENÝ MŮ: Rakovník / k.ú. Ryňholec, Nové Strašecí	STUPEN: DÚR	
Přeložka železniční trati v úseku Stochov – Nové Strašecí SO 01-18-01 Přeložka komunikace na nadejzd v lomu			ZAK. ČÍSLO 003-2018 MÉRITKO 1:1000/100 POČET FORMATU 8 x A4 DATUM: 1/2022 ČÁST DOKUM. D.2.1.8.1 PŘÍLOHA 3
Podélný profil			