


SO 01-19-02 Silniční nadjezd v km 44,920

M 1:100

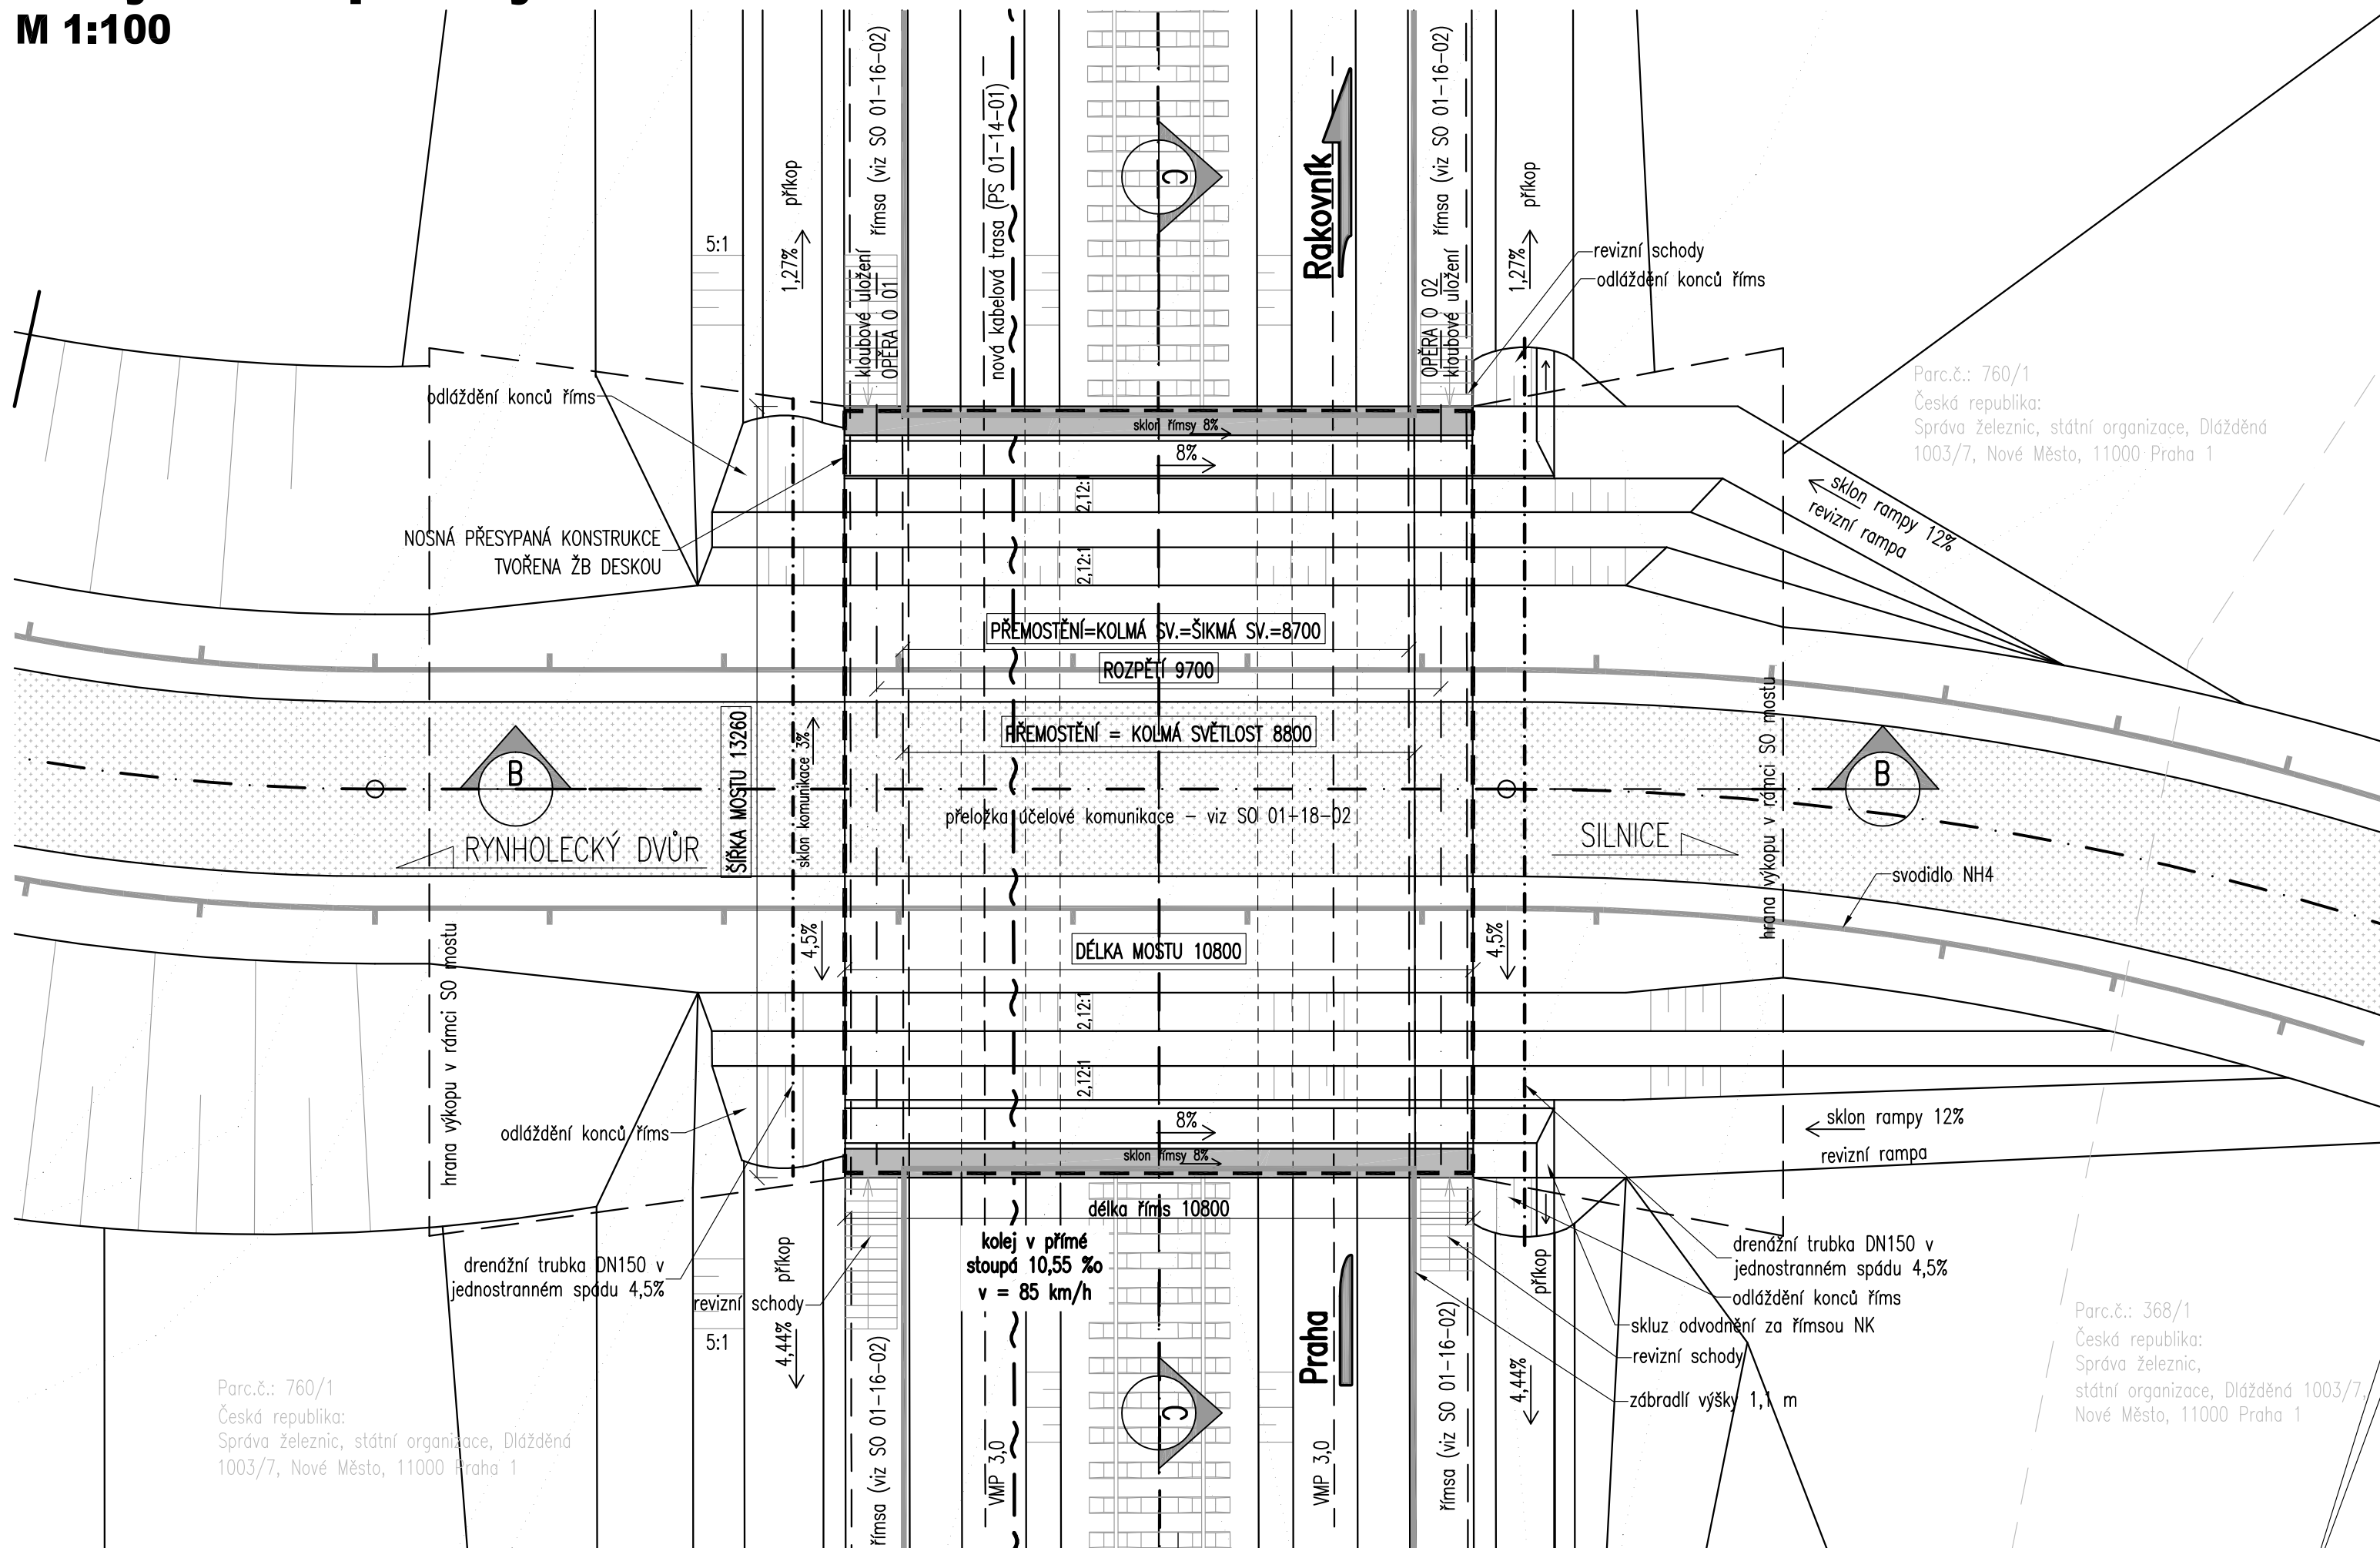






			ČÍSLO SOUPRAVY:
		PO PŘIPOMÍNKOVÉM ŘÍZENÍ	
REVIZE Č.	DATUM	ZMĚNA	



EXPROJEKT s.r.o.
Heršpická 758/13
619 00 Brno

tel. : +420 533 312 000
E-mail: info@exprojekt.cz
ID: dh84e85

OBJEDNATEL:		 Správa železníc, státní organizace Stavební správa západ, Sokolovská 278/1955, 190 00 Praha 9			
HLAVNÍ INŽENÝR PROJEKTU Ing. David Rose 		ODPOVĚDNÝ PROJ. PS, SO Bc. David Karel 	VYPRACOVAL Bc. David Karel 	KONTROLOVAL Ing. Petr Libosvár 	
KRAJ: Středočeský		POVĚŘENÝ MŮ: Rakovník / k.ú., Rynholec, Nové Strašecí		STUPEŇ: DŮR	
Přeložka železniční trati v úseku Stochov – Nové Strašecí SO 01-19-02 Silniční nadjezd v km 44,920 Nový stav - půdorys				ZAK. ČÍSLO 003-2018	
				MĚŘITKO 1:100	POČET FORMÁTŮ 3 x A4
				DATUM: 01/2022	
ČÁST DOKUM. D.2.1.4.1				PŘÍLOHA 3.1	