



HLAVNÍ MĚSTO PRAHA
MAGISTRÁT HLAVNÍHO MĚSTA PRAHY
Odbor evidence majetku
oddělení výkonu vlastnických práv



TOP CON SERVIS s.r.o.

Varšavská 249/30
120 00 Praha 2
DS: p2h7qcq

Váš dopis zn. / ze dne

Vyřizuje / linka

Lucie Cihlářová / 2057

Č.j.

MHMP 1269469/2023

Počet listů / příloh: 1/1

Sp. zn.:

S-MHMP 505529/2023

Datum

14.06.2023

Praha 2 - Vinohrady "Komplexní rekonstrukce zastropení nové odbavovací haly ŽST Praha hl.n. - zpřístupnění stanice z ul. Legerova" umístění zařízení staveniště (investor Správa železnic, státní organizace) DUSP

Hlavní město Praha, zastoupené odborem evidence majetku MHMP, které je vlastníkem pozemku v k.ú. Vinohrady parc. č. 4101/1, souhlasí s umístěním zařízení staveniště v rámci výše uvedené akce za předpokladu splnění veškerých podmínek daných vyjadřujícími se orgány a následujících podmínek:

Požadujeme, aby investor dodržel „Zásady a technické podmínky pro zásahy do povrchů komunikací a pro provádění výkopů a zásypů rýh pro inženýrské sítě“ dle usnesení Rady hl. m. Prahy č. 95 ze dne 31.01.2012 a č. 127 ze dne 28.01.2014.

Z hlediska technického řešení požadujeme dodržení stanoviska Technické správy komunikací hl. m. Prahy, a.s. (dále jen „TSK“) č.j. TSK/10899/23/1109/Me ze dne 30.05.2023.


Požadujeme, aby na vjezd a výjezd ze staveniště, na staveništní dopravu a na zábory a zásahy do komunikací a pozemků ve správě TSK, uzavřel investor nebo jím zmocněný zástupce na základě plné moci, minimálně 1 měsíc před zahájením stavby, s HMP zastoupeným TSK (elektronicky: <https://www.tsk-praha.cz/wps/portal/root/jak-si-zaridit> nebo osobně: Kontaktní centrum TSK, Veletržní 1623/24, 170 00 Praha 7 – vchod z Veletržní ulice, pod hlavním vchodem do OC Stromovka, tel. 257 015 111) smlouvu o pronájmu komunikací, kde budou stanoveny konkrétní podmínky.

Tento souhlas nezakládá žádné majetkoprávní vztahy. Je pouze podkladem **pro územní a stavební řízení**. Platnost tohoto souhlasu je 2 roky ode dne vydání.

Mgr. Pavla Dytrychová
ředitelka odboru evidence majetku
podepsáno elektronicky

Příloha: potvrzená situace stavby

Co.: Technická správa komunikací hl. m. Prahy, a.s., Veletržní 1623/24, Praha 7

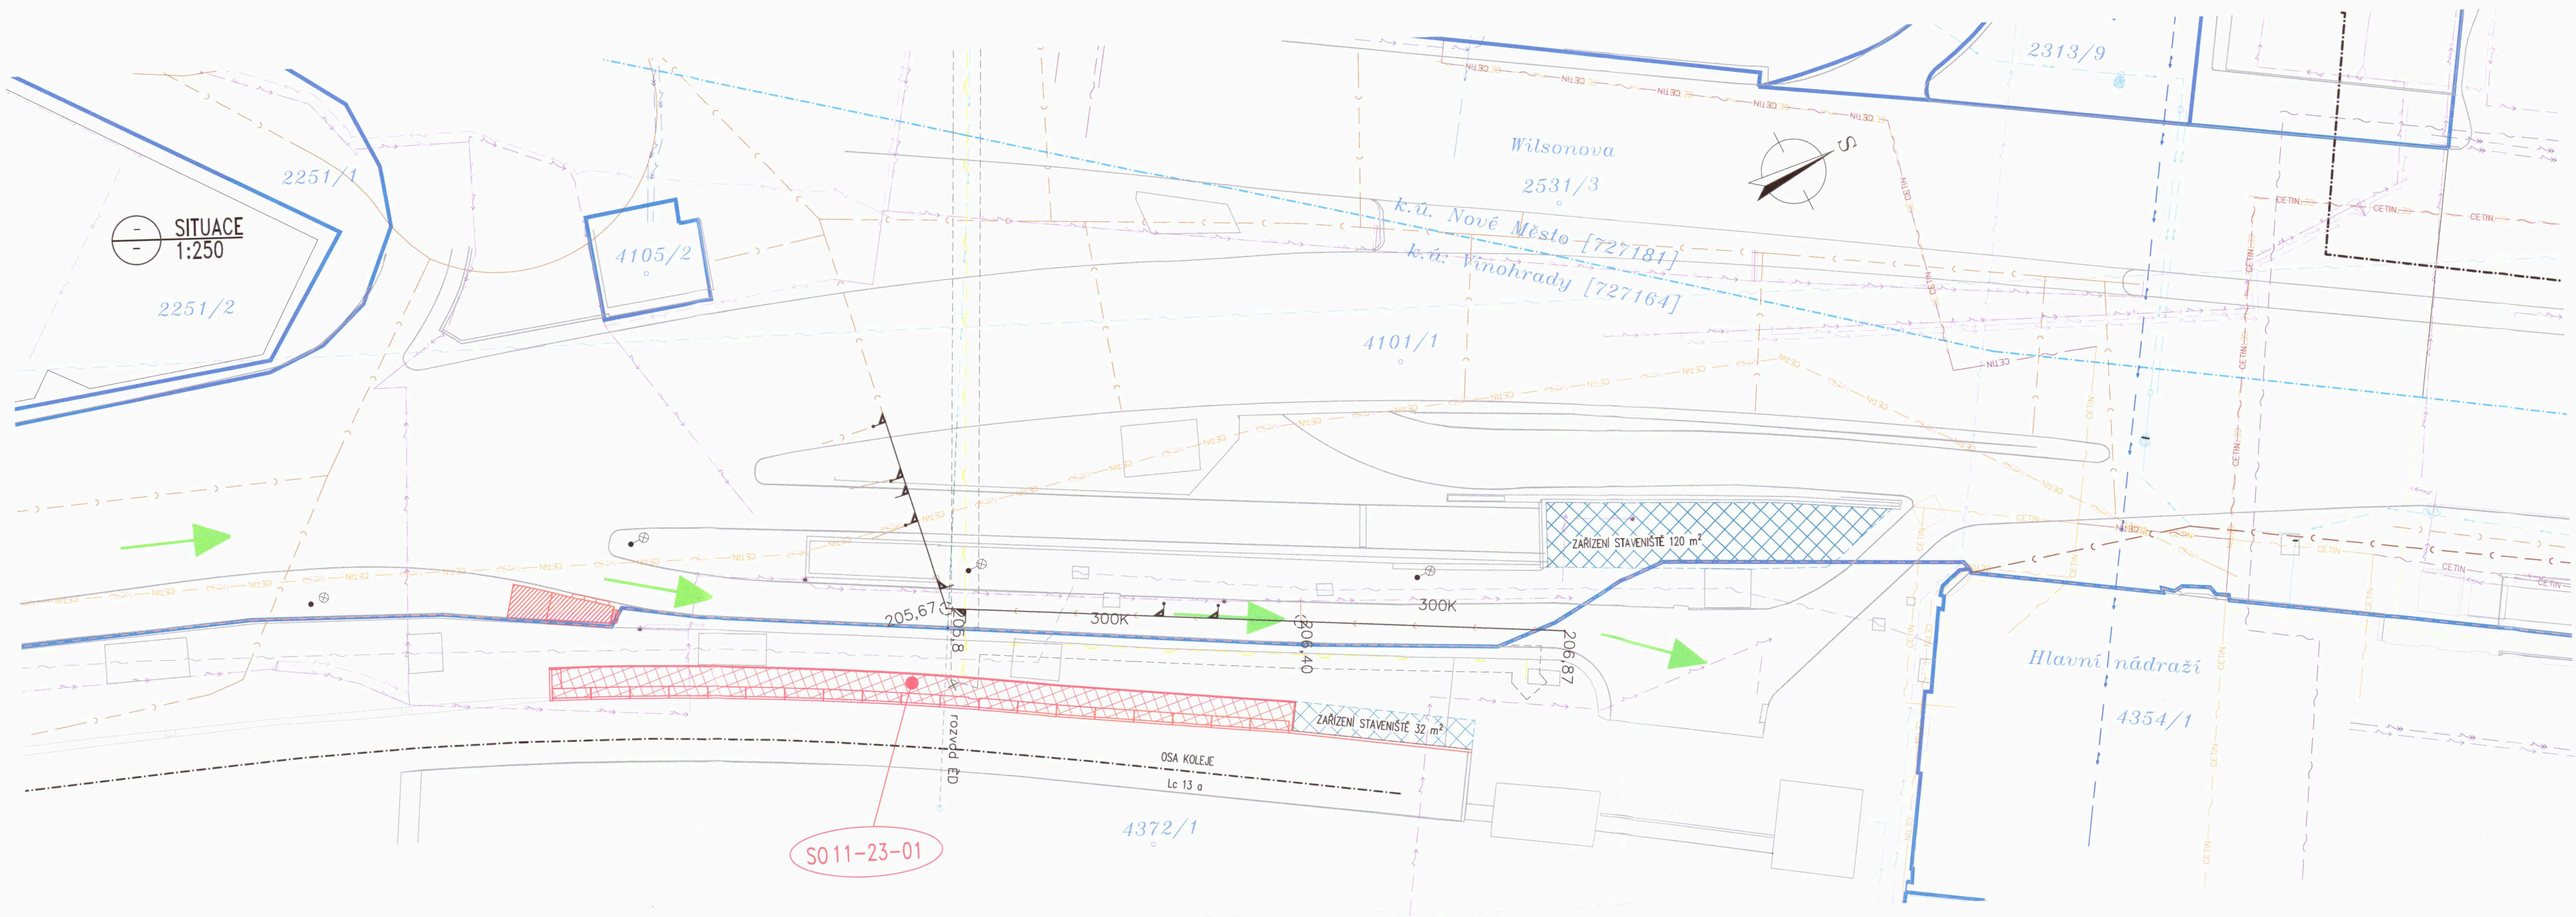

SEZNAM SO:
SO 11-23-01 - ZPŘÍSTUPNĚNÍ STANICE Z ULICE LEGEROVA

LEGENDA SÍTÍ:

- PŘÍSTUPOVÉ CESTY NA STAVENIŠTĚ
- NOVÝ CHODNÍK
- ZAŘÍZENÍ STAVENIŠTĚ
- HRANICE KATASTRU
→ ROZHRAŇNÍ KATASTRÁLNÍCH ÚZEMÍ
→ HRANICE POZEMKŮ DRÁHY
- KANALIZACE – SPRÁVA ŽELEZNIC
→ KABELOVÁ TRASA NN – SPRÁVA ŽELEZNIC
→ KABELOVÁ TRASA VN – SPRÁVA ŽELEZNIC
→ VODOVOD – SPRÁVA ŽELEZNIC
→ PŘÍPOJKY PLYNU – SPRÁVA ŽELEZNIC
- KANALIZACE – PRAŽSKÉ VODOVODY A KANALIZACE, a.s.
→ VODOVOD – PRAŽSKÉ VODOVODY A KANALIZACE, a.s.
- KABELOVÁ TRASA VN – ČETIN, a.s.
→ KABELOVÁ TRASA STP NEZAMĚŘENY – ČETIN, a.s.
→ KABELOVÁ TRASA – ČETIN, a.s.
- KABELOVÁ TRASA ZEMNÍ – TECHNOLOGIE HLAVNÍHO MĚSTA PRAHA, a.s.
→ KABELOVÁ VEDENÍ ZEMNÍ – TECHNOLOGIE HLAVNÍHO MĚSTA PRAHA, a.s.
- KABELOVÁ TRASA – ČD TELEMATIKA MK14
→ KABELOVÁ VEDENÍ – ČD TELEMATIKA
→ KABELOVÁ TRASA – ČD TELEMATIKA MK60
- KABEL VN PROVOZ – PŘEDDISTRIBUCE a.s.
→ KABELOVÁ TRASA – PŘEDDISTRIBUCE a.s.
- VODOVOD – DOPRAVNÍ PODNIK HL. M. PRAHY, a.s. – OTV
→ PŘÍPOJKY PLYNU – PRAŽSKÁ PLYNÁRENSKÁ DISTRIBUCE, a.s.
- KABELOVÁ TRASA SEK – NETCORE SERVICES a.s.
→ KABELOVÁ TRASA SYSTÉM ŘÍZENÍ – TSK HL.M. PRAHY

POZEMKY DOTČENÉ STAVBOU

POZEMKY DOTCENÉ STAVBOU							Zábor [m ²]	
Parcelní číslo	Číslo LV	Výměra [m ²]	Vlastnické právo zkrácený název	Druh pozemku	Způsob využití	Způsob ochrany	trvalý	dočasný
Katastrální území: Vinohrady (č.k.ú. 727164)								
4372/1	199	109462	ČD, a.s.	ostatní plocha	dráha	pam.zóna - budova, pozemek v památkové zóně nemovitá kulturní památka ochr. pásmo nem. kult. pam. zóny	142.0	32.0
4101/1	2178	10256	hl. m. Praha	ostatní plocha	ostatní komunikace	pam.zóna - budova, pozemek v památkové zóně nemovitá kulturní památka ochr. pásmo nem. kult. pam. zóny		120.0
					CELKEM		142.0	152.0

Úplná jména a adresy vlastníků, osob s právem hospodařit s majetkem státu a osob s majetkem svěřeným do správy:
České dráhy, a.s., nábreží Ludvíka Svobody 1222/12, Nové Město, 11000 Praha 1
HLAVNÍ MĚSTO PRAHA, Mariánské náměstí 2/2, Staré Město, 11000 Praha 1

Ministerstvo dopravy Státní fond dopravní infrastruktury		Paré:	
Jiná ověření:	Razítko oprávněné osoby:		
Orientační schéma:			
DOKUMENTACE K PŘIPOMÍNKÁM			
Revize:	Datum:	Popis:	Kontroloval:
[V00]		výkresní, stavební, přílohy	Ing. L. Marek
[P01]	03.02.2023	Průběh práce	
Stavebník/Investor:		SPRÁVA ŽELEZNIC	
Adresa:		Dělnická 1003/7, 110 00 Praha 1	
Zástupce Investora:		Stavební správa zápas, Diamond Point	
Adresa:		Ke Štvečkovi 656/3, 186 00 Praha 8 – Karlín	
Zhotovitel díla:	TOP CON SERVIS s.r.o.		
Adresa:	Ke Štvečkovi 1824/56, 182 00 Praha 8		
Kontakt:	T: +420 284 021 740 E: topcon@topcon.cz		
Zhotovitel částí/objektu:	TOP CON SERVIS s.r.o.		
Adresa:	Ke Štvečkovi 1824/56, 182 00 Praha 8		
Kontakt:	T: +420 284 021 740 E: topcon@topcon.cz		
Hlavní projektant (HIP):	Ing. Libor Marek		
Specialista:	Ing. Libor Marek		
Název stavby/akce:	O. ETAPA ZPŘÍSTUPNĚNÍ STANICE Z ULICE LEGEROVA		Označení investora: 5631900088
Název části:	Situční výkresy		Označení části: 65-22
Název objektu/dílu části:	Katastrální a koordinační situační výkres		Označení objektu/komplexu:
Název přílohy:	Katastrální a koordinační situační výkres		Číslo přílohy (typ/pořadí):
Název dílu části přílohy:	km 35,515 - 36,400		Stupeň dokumentace: DUSP
Odpovědný projektant:	Zpracovatel přílohy:	Měřítko:	Formát:
Ing. Pavel Žilka	Ing. Pavel Žilka	1:250	5A4
Kraj:	Katastrální území:	TUDU:	Smluvní datum zpracování:
Hlavní město Praha	Vinohrady	1704 K1	03/2023
Tisková verze: 1/1			

Hlavní město Praha
Odbor evidence majetku MHMP – odd. výkonu vlastnických práv
Souhlasí se stavebním zápisem
Zpracovatel: odd. výkonu vlastnických práv
hl. umělecký zástupce: odd. výkonu vlastnických práv
Specifikace souhlas: a jeho podmínky ze vyjádření ze dne 16/10/2023
Č. j. MHMP: 50332/2023
Sp. Zn. S-MHMP: 50332/2023
Mgr. Pavla Dyravcová
ředitelka odboru evidence majetku MHMP