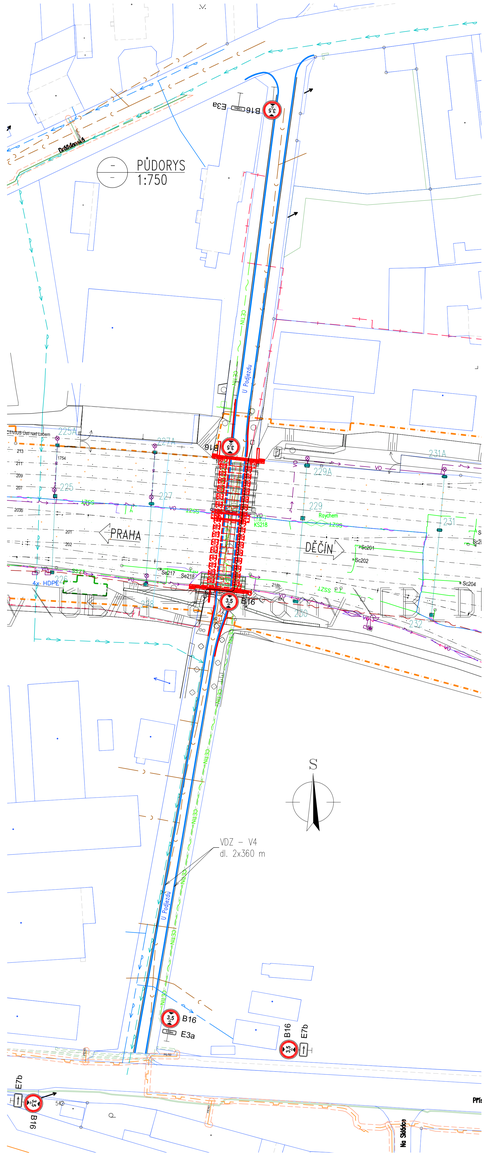

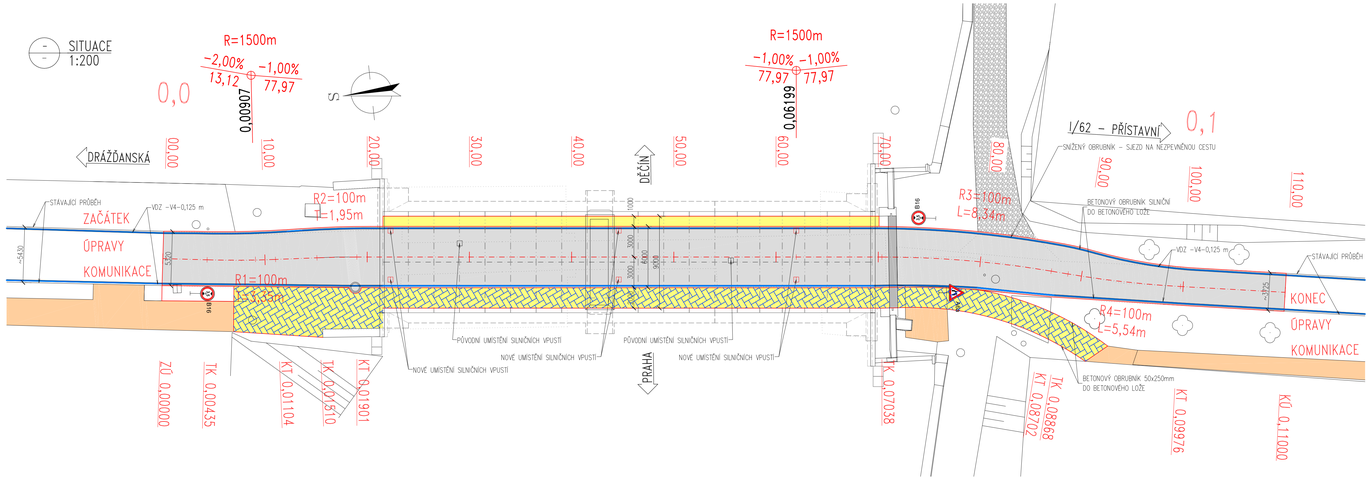

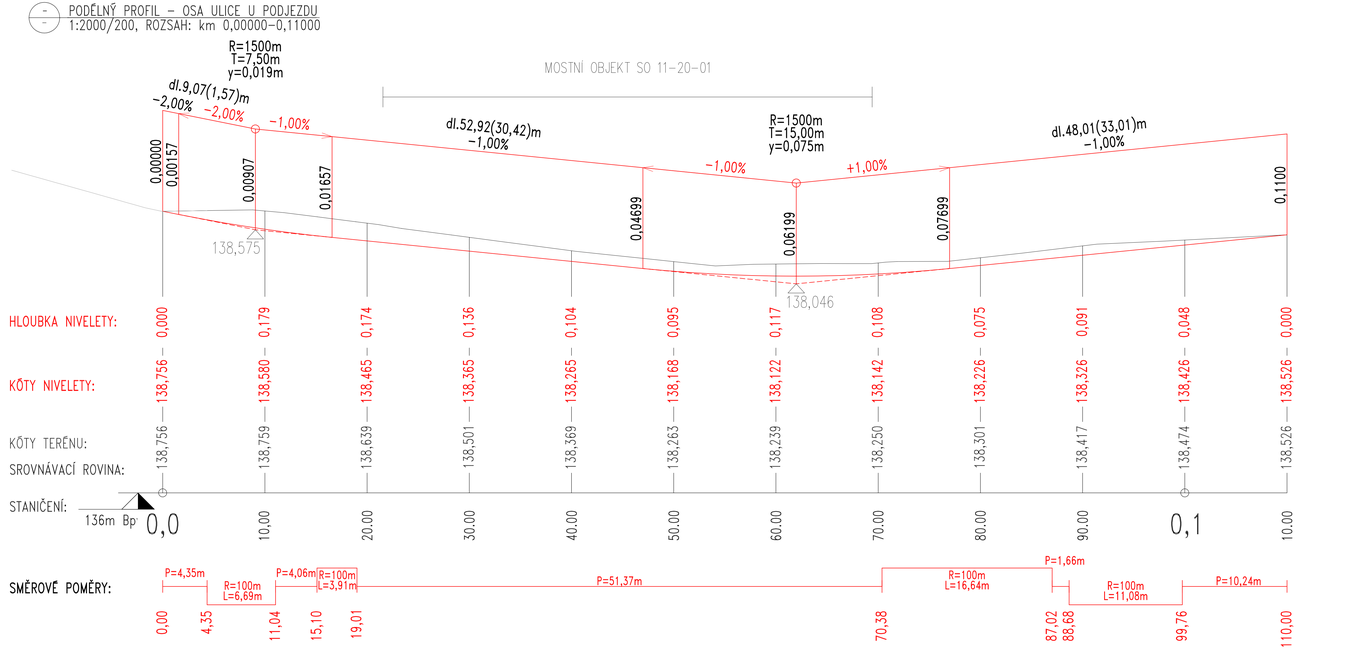

LEGENDA K SITUACI:
- HRANICE NOVÉ VOZOVKY A CHODNÍKŮ
- NOVÉ VODOROVNÉ DOPRAVNÍ ZNAČENÍ
- NOVÉ VODOROVNÉ DOPRAVNÍ ZNAČENÍ – V4
- NOVÁ KOMUNIKACE – VOZOVKA
- NOVÁ KOMUNIKACE – CHODNÍKY
- STÁVAJÍCÍ CHODNÍKY – ŽIVIČNÝ POVRCH
- 70 PRAHŮ – SOUČÁST PPO
- ZATRAVNĚNÍ
- OPEVNĚNÍ SVAHU– GABIONOVÁ MATRACE
- NOVÁ KOMUNIKACE – CHODNÍKY– DLAŽBA

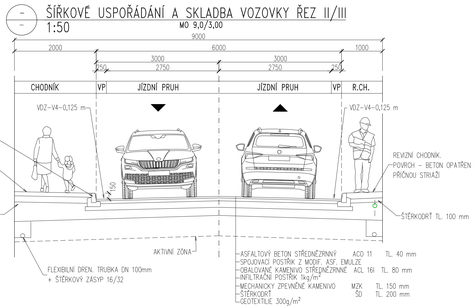

POZNÁMKY:
1. SKLADBA NOVÉ VOZOVKY KOMUNIKACE BUDE SHODNÁ SE STÁVAJÍCÍ V CELÉ DÉLCE PODJEZDU

Ministerstvo dopravy
Státní fond dopravní infrastruktury

Jiná ověřená:
Orientační schéma:
Razítko oprávněné osoby:
Podpis: Datum:

Revize:	Datum:	Popis:	Kontroloval:
000	14.06.2022	Definitivní odevzdání dokumentace	Ing. Libor Marek

Stavebník/Investor:	**Správa železnic, státní organizace**
Adresa:	Dlážděná 1003/7, 110 00 Praha 1
Zástupce investora:	Stavební správa západ
Adresa:	Sokolovská 1955/278, 190 00 Praha 9

SPRÁVA ŽELEZNIC

Zhotovitel díla:	**TOP CON SERVIS s.r.o.**
Adresa:	Ke Stírce 1824/56, 182 00 Praha 8
Kontakt:	T: +420 284 021 740
	E: topcon@topcon.cz
Zhotovitel objektu:	**TOP CON SERVIS s.r.o.**
Adresa:	Ke Stírce 1824/56, 182 00 Praha 8
Kontakt:	T: +420 284 021 740
	E: topcon@topcon.cz
Hlavní projektant (HIP):	Ing. Libor Marek
Specialista:	Ing. Jakub Kara

Název stavby/akce:	**Rekonstrukce mostů v km 518,498 a 518,962 TÚ Praha Masarykovo n. - Děčín hl. n.**		Označení investora: S632000254
			Označení zhotovitele: 28-12
Název části:	Mosty, propustky a zdi		Označení části: D.2.1.4
Název objektu/stěží části:	**Most v ev. km 518,498**		Označení objektu/komplexu: **SO 11-20-01**
Název přílohy:	**Úprava komunikace**		Číslo přílohy: **2. D.1.4**
Název stěží části přílohy:			
Odpovědný projektant:	Zpracovatel přílohy:	Měřítko: 1:200	Stupeň dokumentace: **DUSP+PDPS**
Ing. Tomáš Vejtěba	Ing. Radek Sklenář	Formáty: 12A4	
Kraj:	Katastrální území:	TUDU:	Smluvní datum zprovoznění: **06/2022**
Ústecký	Krásné Březno [775266]	0801 81	

Číslo hlavního výkresu (Pro účely archivace) | Počet listů dokumentace (Další) | Číslo listu | Počet listů | Formát | Měřítko
(Pro účely archivace) | | |