akce: Rekonstrukce mostů v km 518,498 a 518,962 TÚ Praha Masarykovo n. – Děčín hl. n.
stavební objekt: SO 11–00–01 Železniční svršek a spodek v km 518,498
výkres: PODÉLNÝ PROFIL, kolej č. 203
měřítko: 1:500/50

směr ŽST Ústí n. Labem hl. n. — směr ŽST Děčín

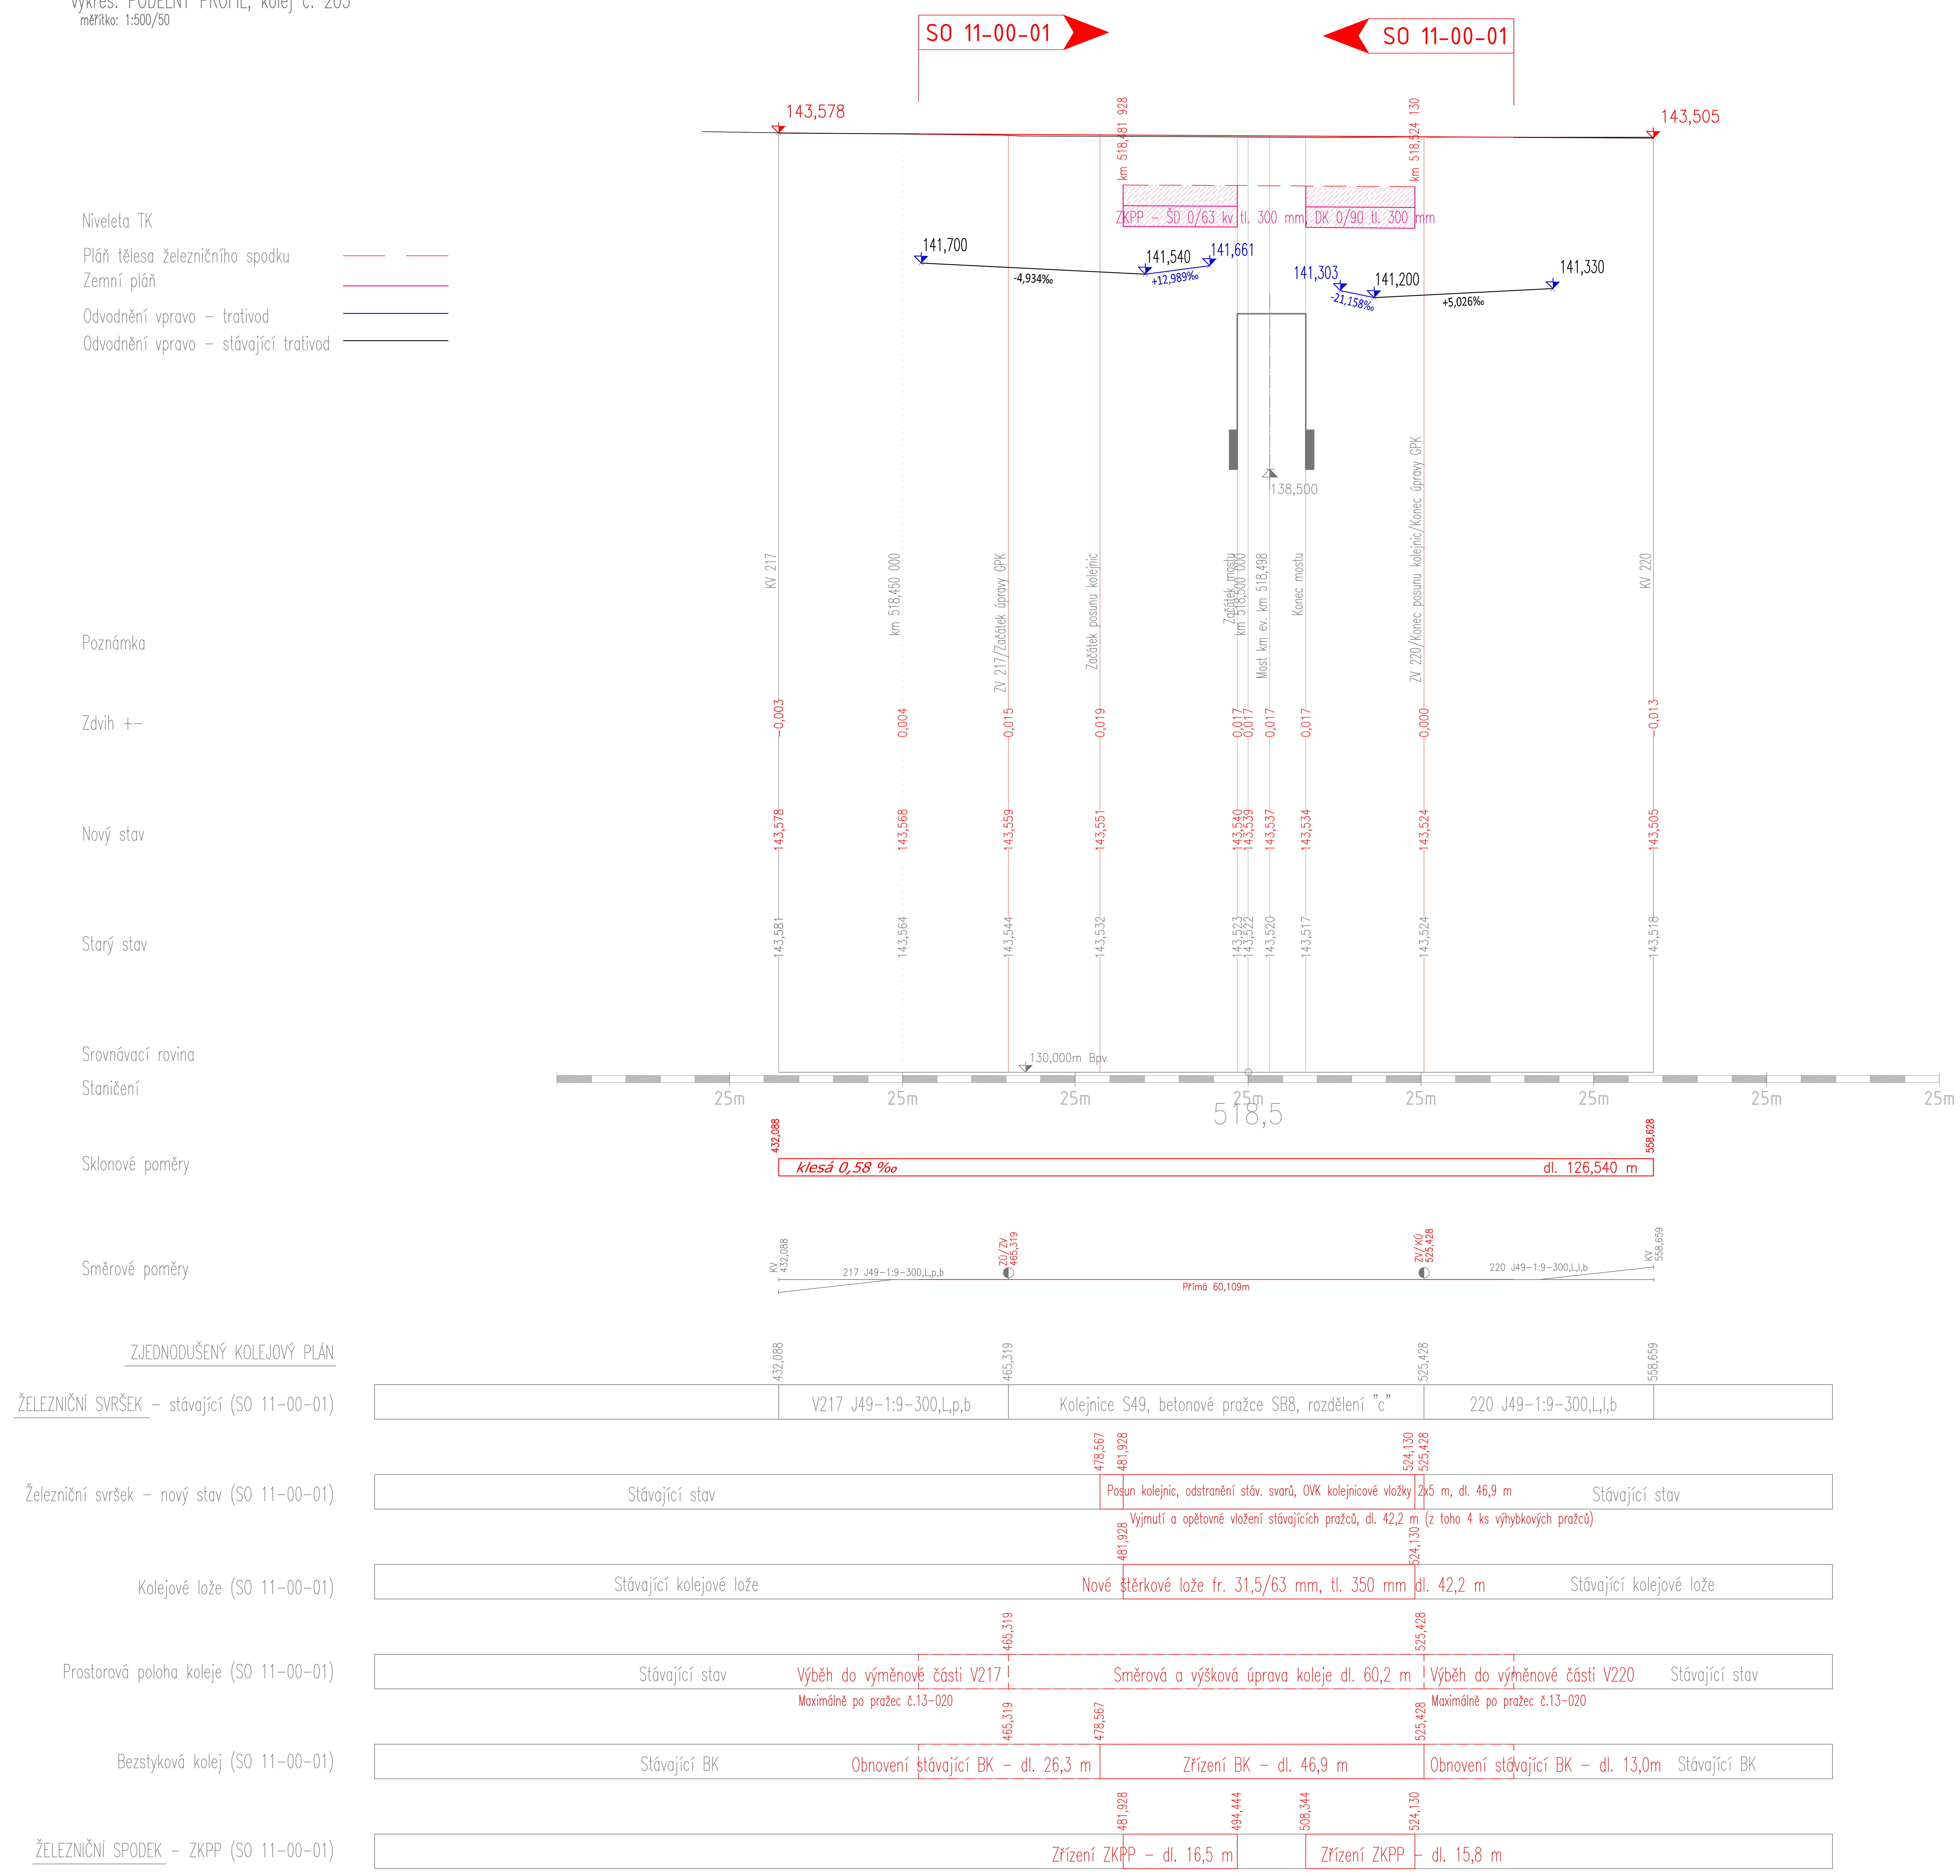

Ministerstvo dopravy
Státní fond dopravní infrastruktury

Jiná ověření: | Paré:

Orientační schéma: | Razítko oprávněné osoby:

Podpis: | Datum:

Revize:	Datum:	Popis:	Kontroloval:
	05/2022	Zpracování připomínek	
	14.6.2022	Definitivní odevzdání dokumentace	

Stavebník/Investor:	**Správa železnic, státní organizace**		
Adresa:	Dlážděná 1003/7, 110 00 Praha 1		
Zástupce investora:	Stavební správa západ		
Adresa:	Sokolovská 1955/278, 190 00 Praha 9		
Zhotovitel díla:	**TOP CON SERVIS s.r.o.**		
Adresa: Kontakt:	Ke Stírce 1824/56, 182 00 Praha 8 T: +420 284 021 740 E: topcon@topcon.cz		
Zhotovitel objektu:	**PRODIN, a.s.**		
Adresa: Kontakt:	K Vápence 2745, 530 02 Pardubice T: +420 666 051 111 E: info@prodin.cz		
Hlavní projektant (HIP):	Ing. Libor Marek	Specialista:	Ing. Petr Burda
Název stavby/akce:	**Rekonstrukce mostů v km 518,498 a 518,962 TÚ Praha Masarykovo n. - Děčín hl. n.**	Označení investora: S632000254 Označení zhotovitele: 28-12	
Název části:	Kolejový svršek a spodek	Označení části: D.2.1.1	
Název objektu/dílčí části:	**Železniční svršek a spodek v km 518,498**	Označení objektu/komplexu: **SO 11-00-01**	
Název přílohy: Název dílčí části přílohy:	**Podélný profil** kolej č. 203	Číslo přílohy: **2. 005**	
Odpovědný projektant: Ing. Petr Burda	Zpracovatel přílohy: Ing. Nelly Neslová	Měřítko: 1:500/50 Formáty: 8x A4	Stupeň dokumentace: **DUSP+PDPS**
Kraj: Ústecký	Katastrální území: Krásné Březno [775266]	TUDU: 0801 R1	Smluvní datum zpracování: **06/2022**

Označení investora: S632000254 | Stupeň dokumentace: DUSP | Část: D211X | Objekt: SO11001 | Podobjekt: XX | Příloha: 2_005 | Revize: 000
[Prostor pro další informace]