


ŘEZ E-E
M 1:50

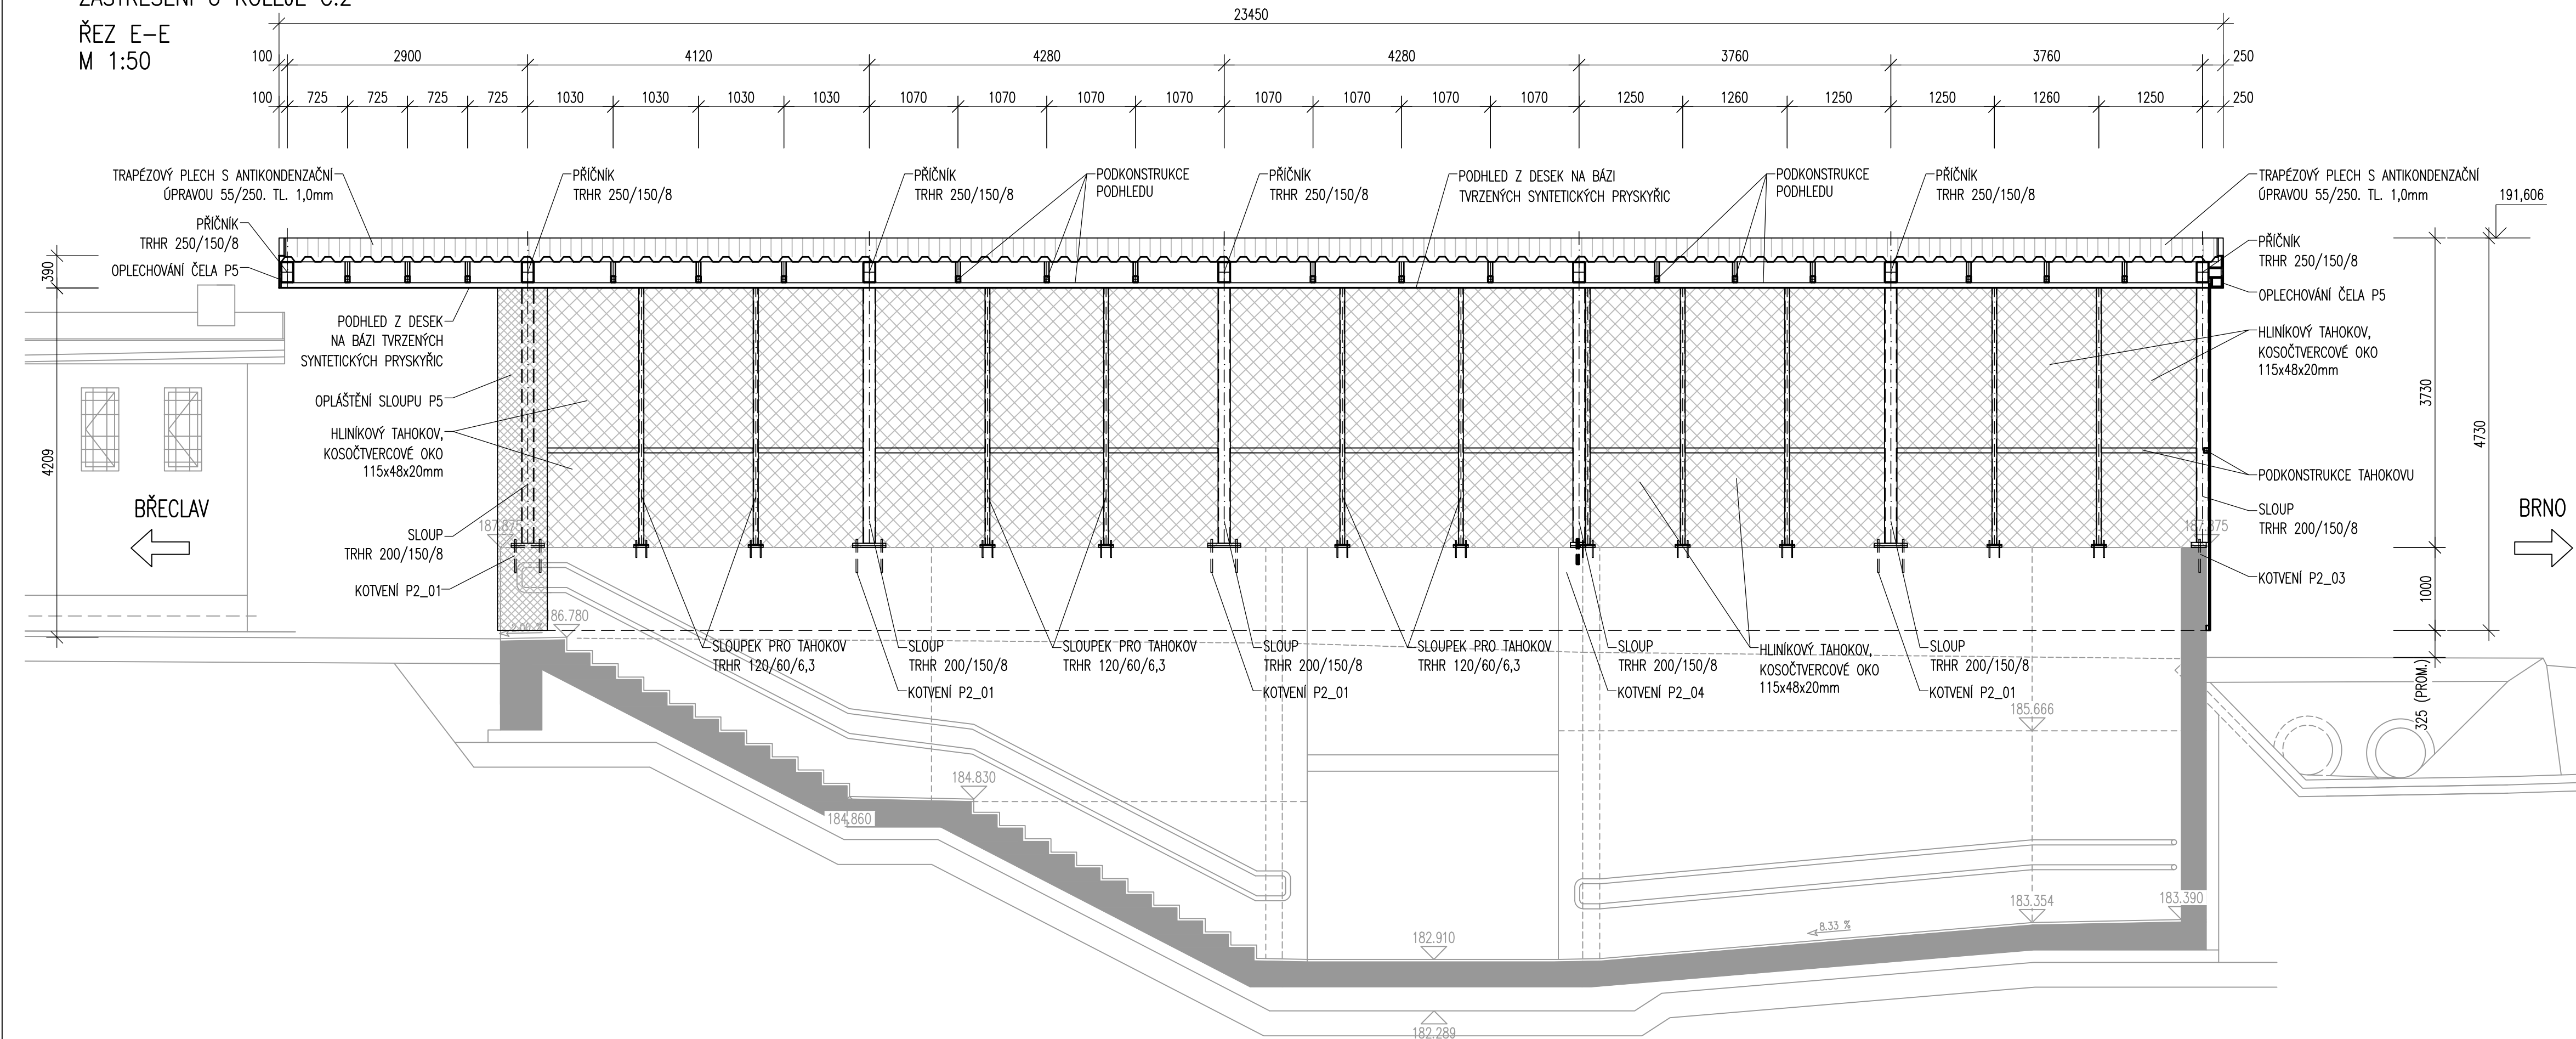

D.2.2.2

Generální projektant:




PRODIN A.S.
JIRÁSKOVA 169
530 02 PARDUBICE

WWW.PRODIN.CZ
DIČ: CZ25292161
IČO: 25292161

Zpracovatel dílčí části dokumentace:

Souřadnicový systém S-JTSK, Výškový systém Bpv

Vypracoval: Ing. arch. M. Mičková	Zodp. projektant: Ing. Petr Burda	Kontroloval: Ing. Radek Křupka	 PRODI N
Kraj: Jihomoravský	Traťový úsek/Obec: Žabčice		
Investor Správa železnic, stavební správa východ			PRODI N A.S. JIRÁSKOVA 169 DIČ: CZ25292161 530 02 PARDUBICE IČO: 25292161
Akce: Zřízení bezbariérového přístupu na nástupiště v zastávce Žabčice			Formát 4 x A4
			Datum 1/2021
			Účel DUSP + PDPS
			Č. zakázky 3110-19-086
SO 500 Zastávka Žabčice – zastřešení bezbariérových přístupů			Změna
			Č. kopie
			Měřítko 1:50
Obsah výkresu: PODÉLNÝ ŘEZ E-E			Část dokumentace D.2.2.2
			Č. přílohy 3.4