


Zřízení bezbariérového přístupu na nástupiště v zastávce Žabčice  
SO 200 Zastávka Žabčice - bezbariérové přístupy

Vytyčovací výkres  
1:150

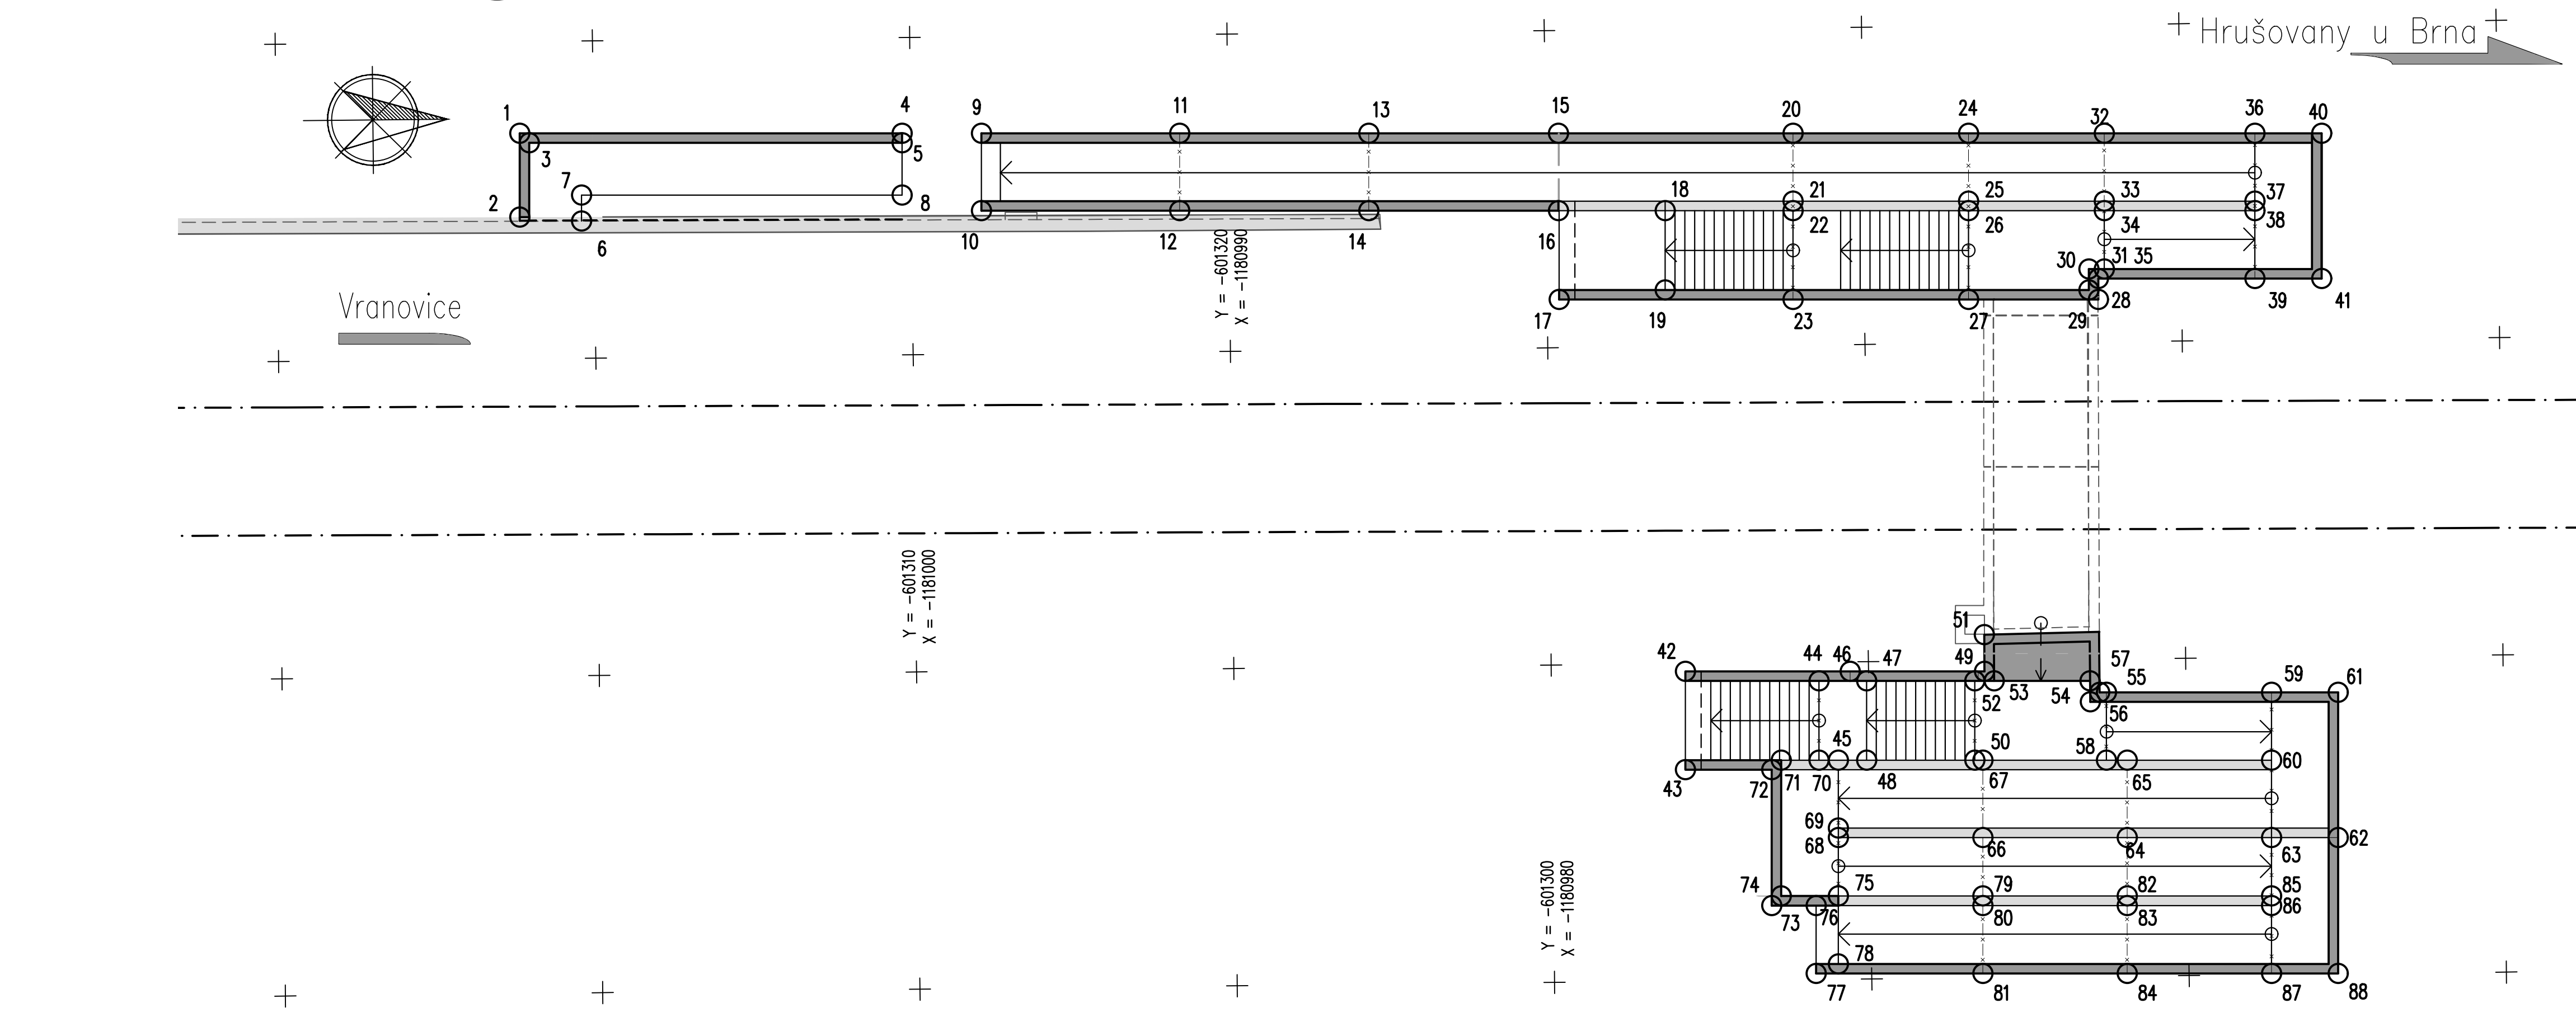

Vytyčovací body

č.	Y [m]	X [m]
1	601327.111	1181012.324
2	601324.472	1181012.353
3	601326.808	1181012.028
4	601326.981	1181000.275
5	601326.681	1181000.278
6	601324.326	1181010.404
7	601325.140	1181010.396
8	601325.031	1181000.296
9	601326.954	1180997.775
10	601324.515	1180997.802
11	601326.887	1180991.527
12	601324.447	1180991.554
13	601326.823	1180985.567
14	601324.383	1180985.594
15	601326.758	1180979.588
16	601324.318	1180979.614
17	601321.518	1180979.624
18	601324.282	1180976.254
19	601321.782	1180976.281
20	601326.678	1180972.198
21	601324.538	1180972.221
22	601324.238	1180972.224
23	601321.438	1180972.254
24	601326.618	1180966.668
25	601324.479	1180966.691
26	601324.179	1180966.694
27	601321.379	1180966.724
28	601321.335	1180962.628
29	601321.638	1180962.925
30	601322.298	1180962.918
31	601321.994	1180962.621
32	601326.572	1180962.388
33	601324.432	1180962.411
34	601324.132	1180962.415
35	601322.292	1180962.435
36	601326.521	1180957.639
37	601324.381	1180957.662
38	601324.081	1180957.665
39	601321.941	1180957.688
40	601326.498	1180955.539
41	601321.919	1180955.588
42	601309.756	1180975.772
43	601306.656	1180975.806
44	601309.410	1180971.566
45	601306.910	1180971.593
46	601309.700	1180970.579
47	601309.394	1180970.066
48	601306.894	1180970.093
49	601309.357	1180966.656
50	601306.858	1180966.683

č.	Y [m]	X [m]
51	601310.811	1180966.340
52	601309.654	1180966.345
53	601309.351	1180966.047
54	601309.318	1180963.023
55	601308.955	1180962.723
56	601308.657	1180963.023
57	601308.953	1180962.511
58	601306.813	1180962.534
59	601308.896	1180957.306
60	601306.756	1180957.329
61	601308.874	1180955.206
62	601304.294	1180955.256
63	601304.317	1180957.356
64	601304.366	1180961.906
65	601306.806	1180961.879
66	601304.415	1180966.455
67	601306.855	1180966.429
68	601304.464	1180971.007
69	601304.764	1180971.004
70	601306.904	1180970.981
71	601306.923	1180972.781
72	601306.627	1180973.084
73	601302.347	1180973.130
74	601302.644	1180972.827
75	601302.624	1180971.027
76	601302.332	1180971.730
77	601300.192	1180971.753
78	601300.484	1180971.050
79	601302.575	1180966.475
80	601302.275	1180966.478
81	601300.135	1180966.502
82	601302.526	1180961.925
83	601302.226	1180961.929
84	601300.086	1180961.952
85	601302.477	1180957.376
86	601302.177	1180957.379
87	601300.037	1180957.402
88	601300.014	1180955.302

D.2.1.4



Generální projektant:



PRODIN A.S.  
JIRÁSKOVA 169  
530 02 PARDUBICE

WWW.PRODIN.CZ  
DIČ: CZ25292161  
IČO: 25292161

Zpracovatel dílčí části dokumentace:

Vypracoval: 	Zodp. projektant: 	Kontroloval: 
Ing. David Mlčák	Ing. David Mlčák	Ing. Milan Sedlák
Kraj:	Traťový úsek/Obec:	
Jihomoravský	Žabčice	
Investor		
Správa železnic, stavební správa východ		

Akce:

Zřízení bezbariérového přístupu  
na nástupiště v zastávce Žabčice

SO 200 Zastávka Žabčice - bezbariérové přístupy

Obsah výkresu:

Vytyčovací výkres

Souřadnicový systém S-JTSK, Výškový systém Bpv

**EXprojekt s.r.o.**  
Heršpická 758/13  
619 00 Brno

Formát	8 A4
Datum	01/2021
Účel	DUSP + PDPS
Č. zakázky	3110-19-086
Změna	Č. kopie
Měřítko	1:150
Část dokumentace	Č. přílohy
D.2.1.4	04