
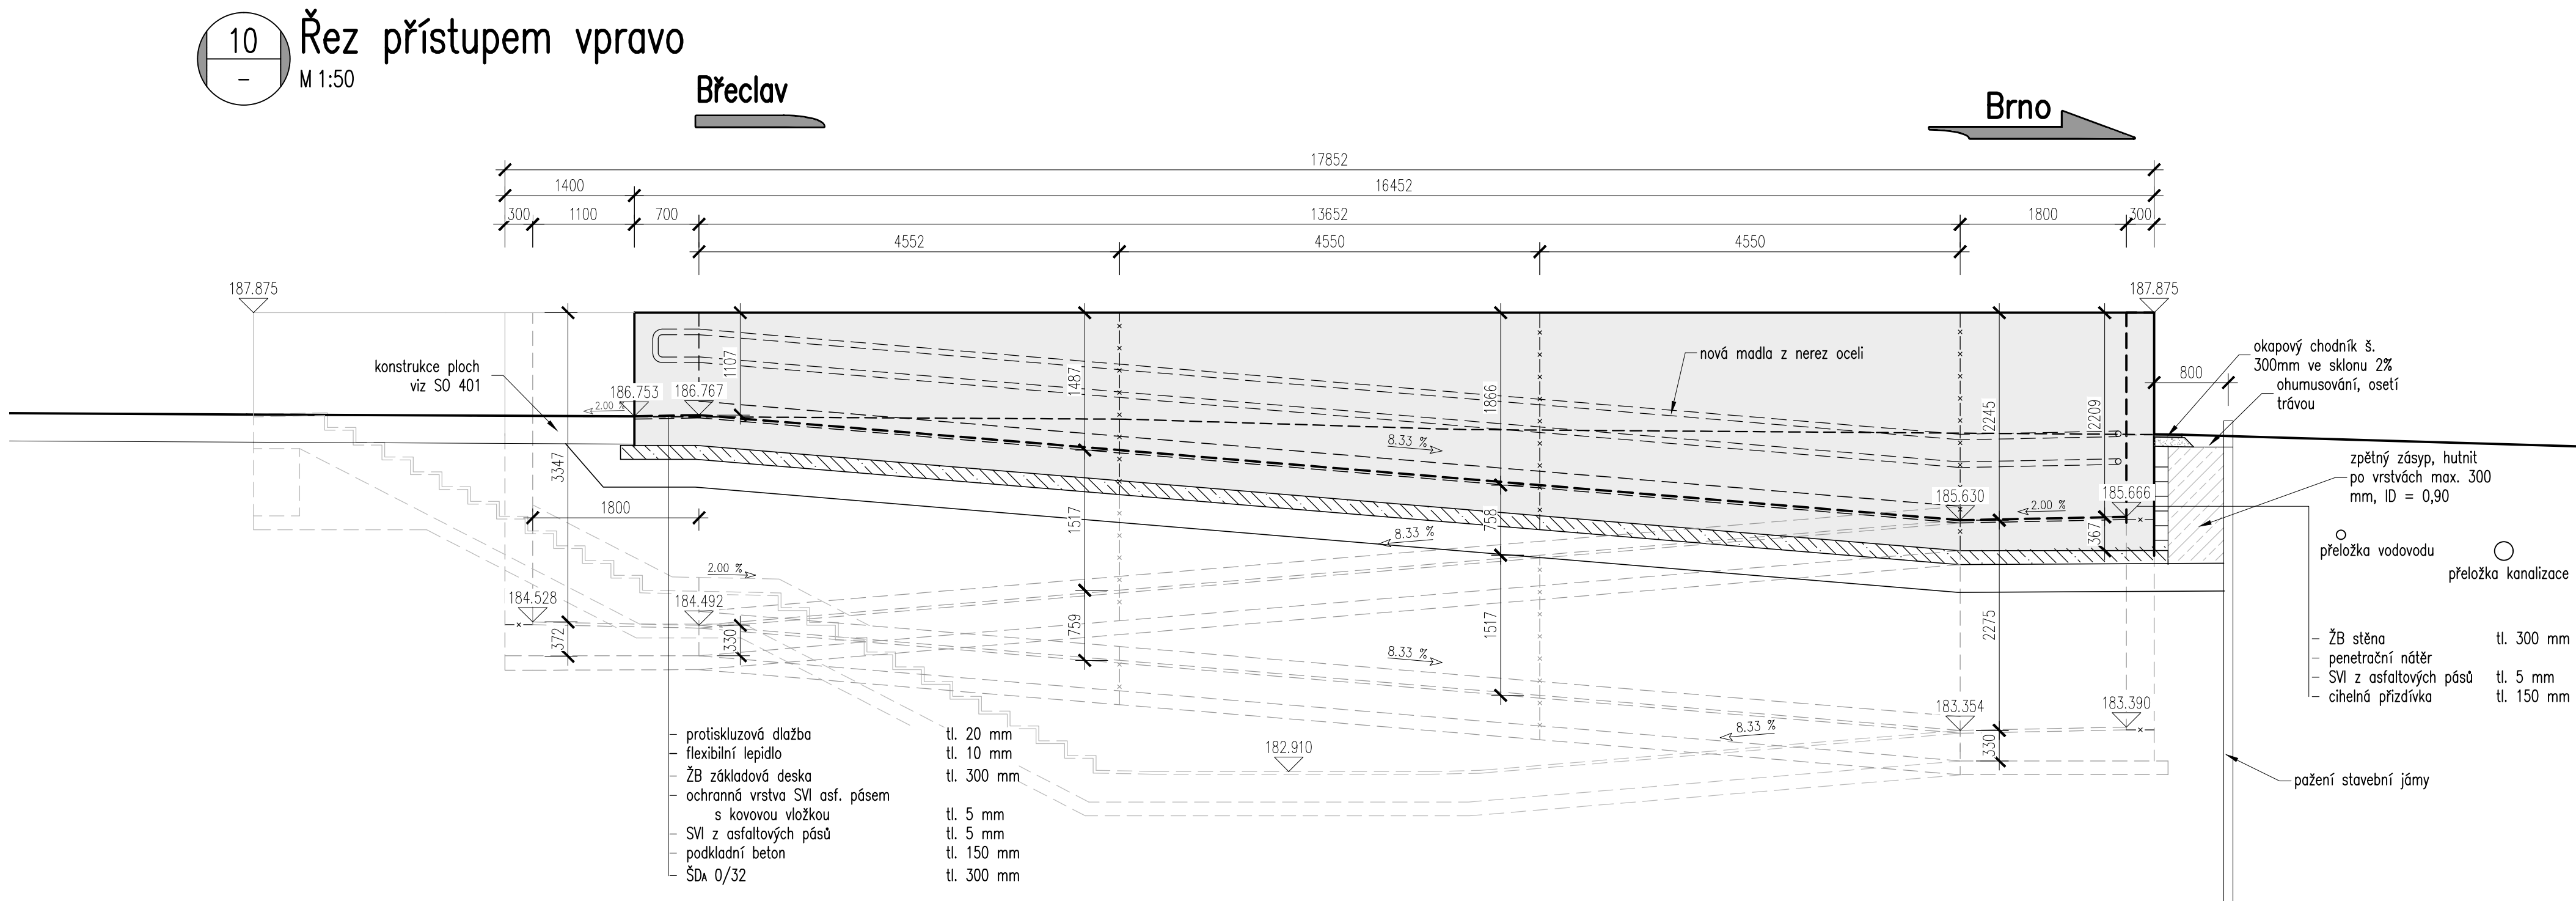


Nový stav - řezy - část 3

1:50

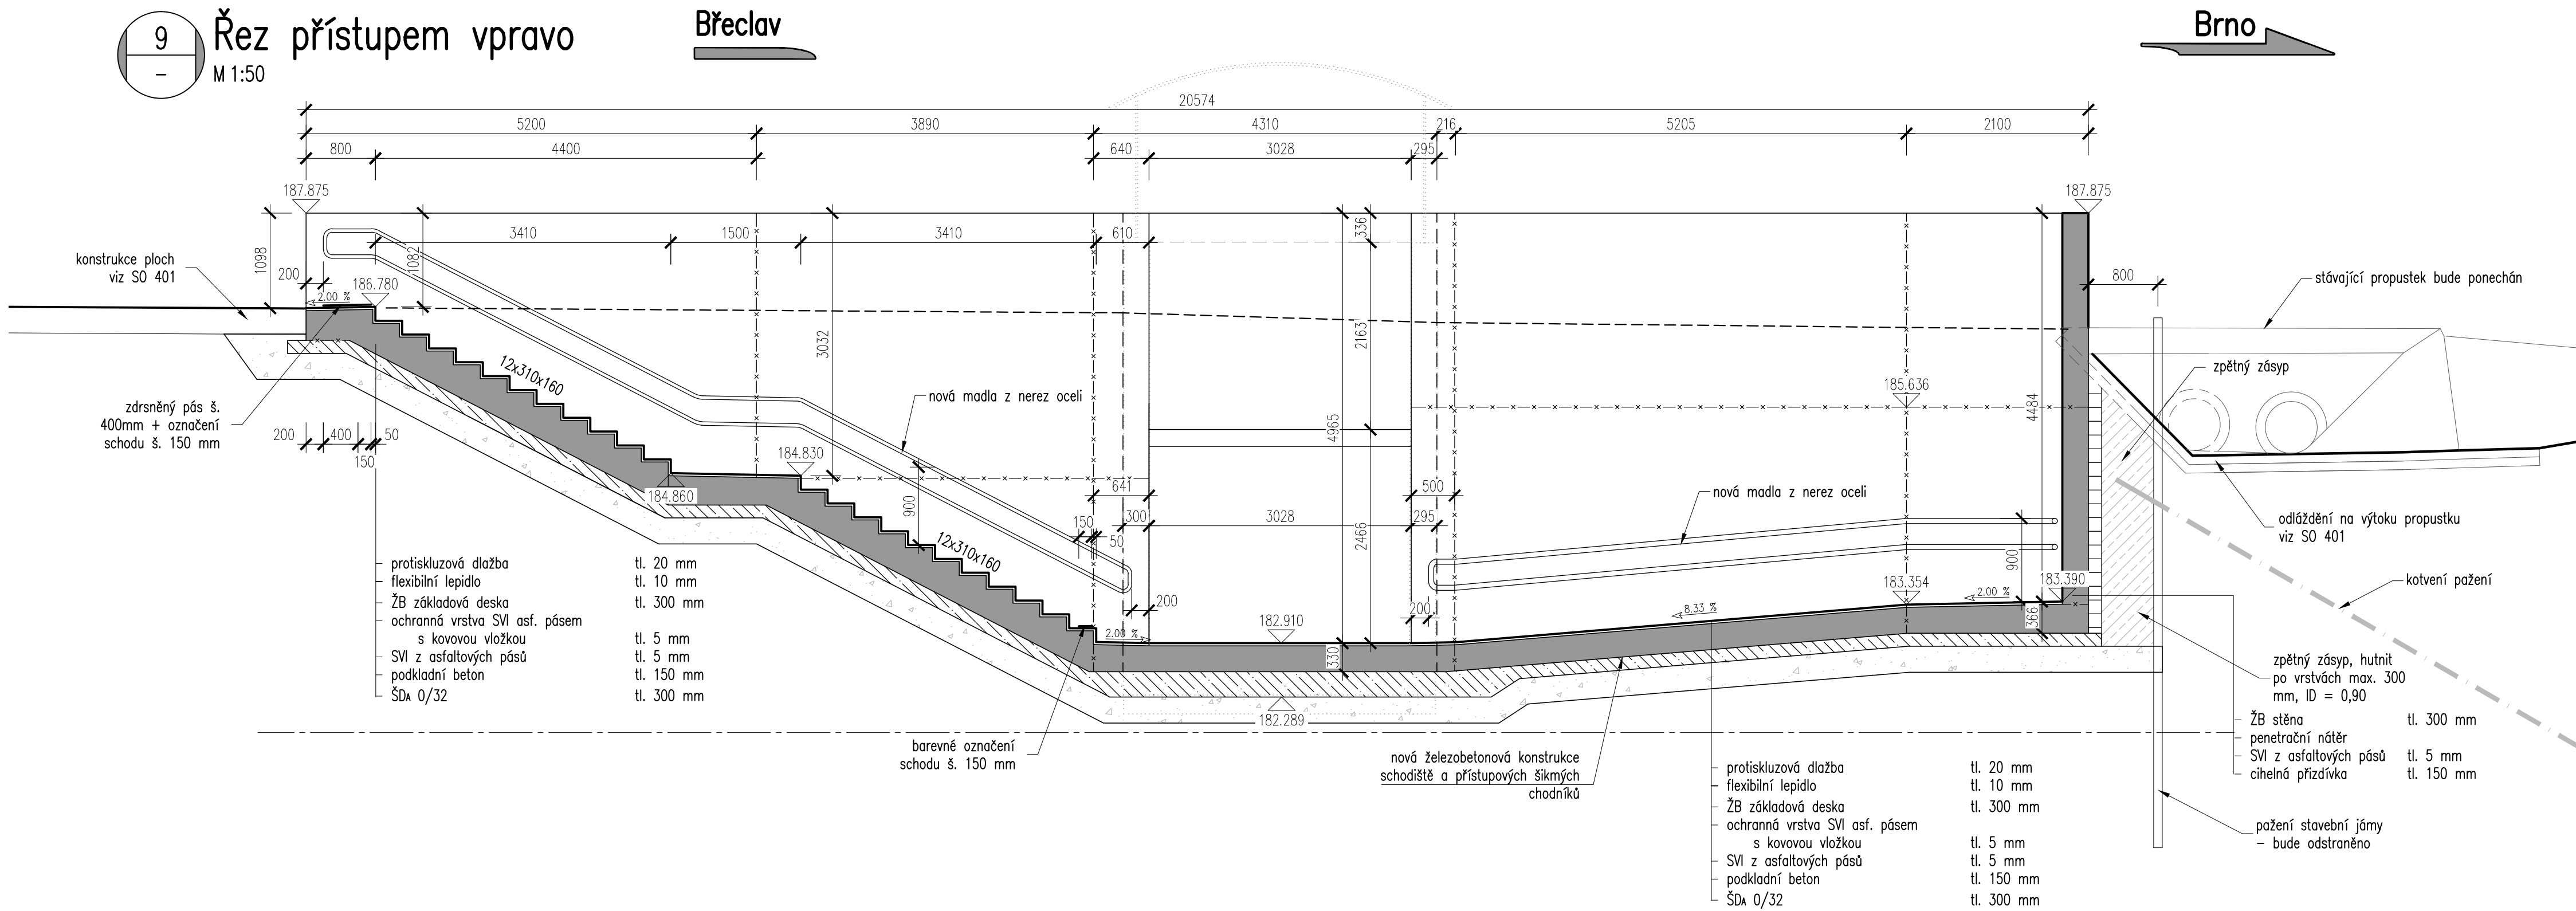

D.2.1.4

Generální projektant:



PRODIN A.S.
JIRÁSKOVA 169
530 02 PARDUBICE

WWW.PRODIN.CZ
DIČ: CZ25292161
IČO: 25292161

Zpracovatel dílčí části dokumentace:

Souřadnicový systém S-JTSK, Výškový systém Bpv

Vypracoval: Ing. David Mičák	Zodp. projektant: Ing. David Mičák	Kontroloval: Ing. Milan Sedláček
Kraj: Jihomoravský	Tratový úsek/Obec: Žabčice	
Investor: Správa železnic, stavební správa východ		
Akte:		
Formát 8 A4		
Datum 01/2021		
Účel DUSP + PDPS		
Č. zakázky 3110-19-086		
Změna		Č. kopie
Měřítko 1:100,50		
Obsah výkresu: Nový stav - řezy - část 3	Část dokumentace D.2.1.4	Č. přílohy 06.4