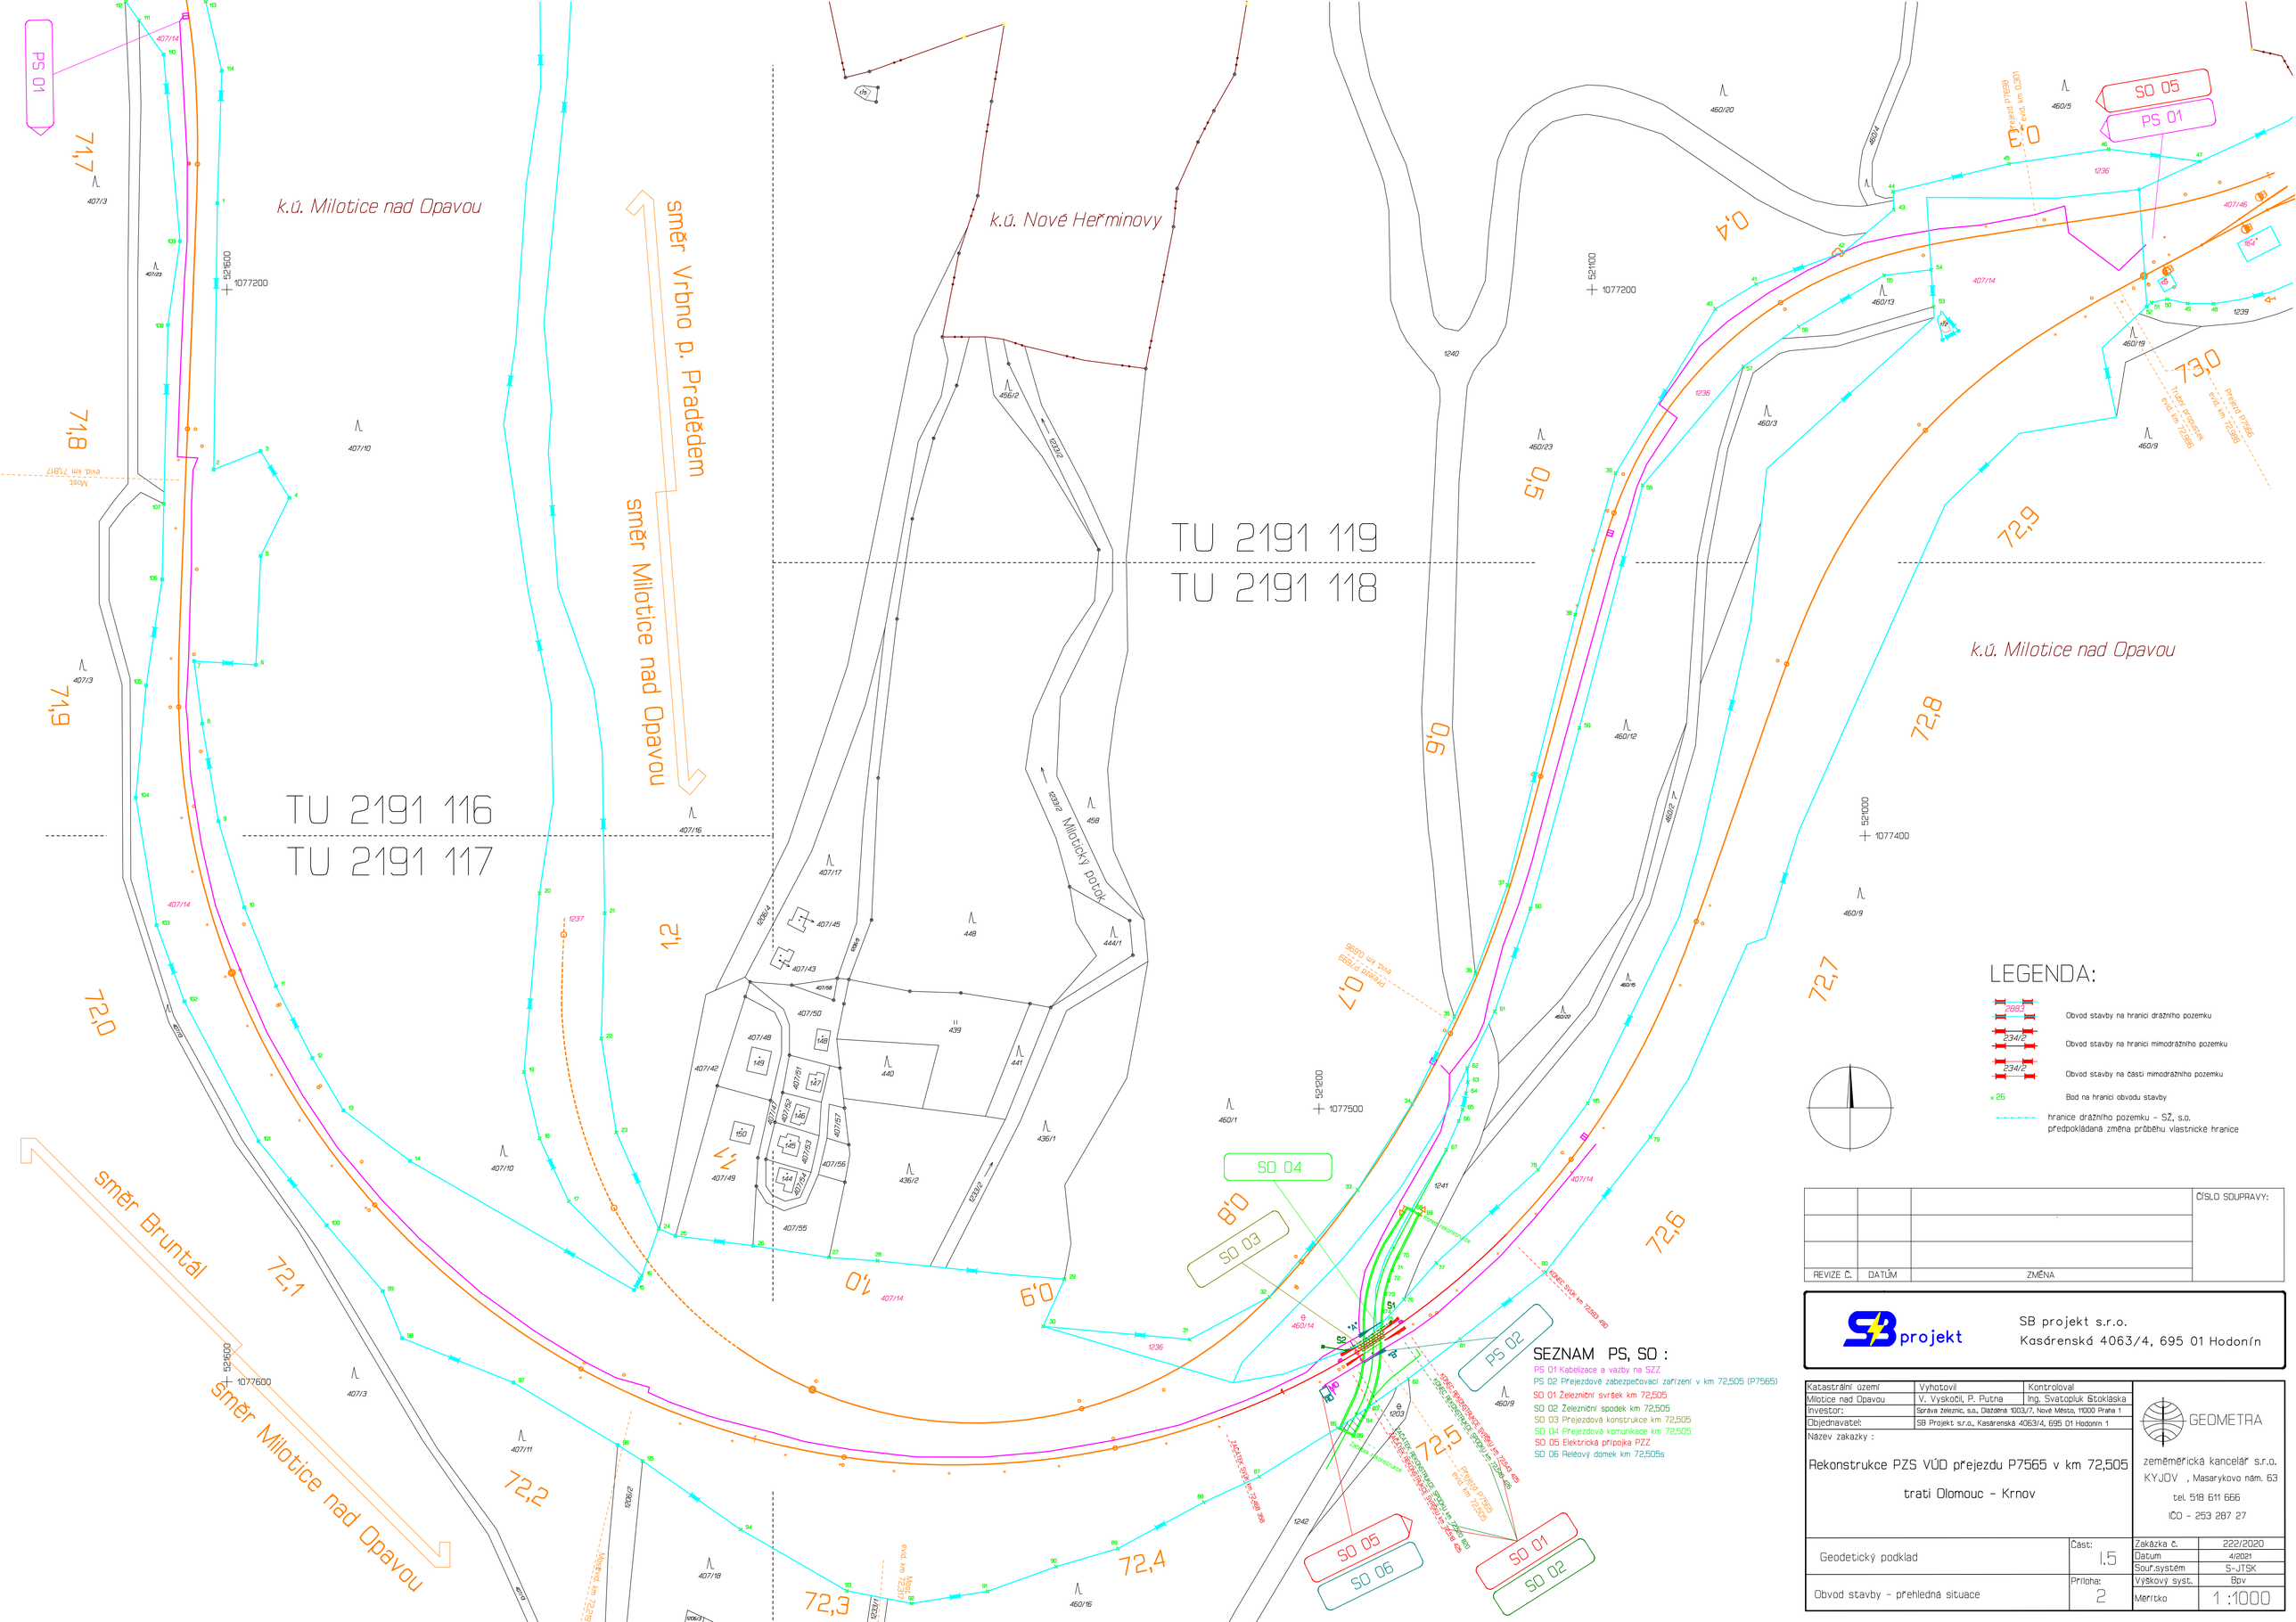
PS 01
SO 05
PS 01
k.ú. Milotice nad Opavou
k.ú. Nové Heřminovy
k.ú. Milotice nad Opavou
směr Vrbno p. Pradědem
směr Milotice nad Opavou
směr Bruntál
směr Milotice nad Opavou
TU 2191 116
TU 2191 117
TU 2191 119
TU 2191 118
SO 04
SO 03
SO 05
SO 06
SO 01
SO 02
PS 02
521600
1077200
521100
1077200
521200
1077500
521000
1077400
521600
1077600
71,7
71,8
71,9
72,0
72,1
72,2
72,3
72,4
72,5
72,6
72,7
72,8
72,9
73,0
1,2
1,7
407/3
407/10
407/14
407/16
407/11
407/18
407/17
407/45
407/43
407/58
407/50
407/48
407/42
407/49
407/51
407/52
407/54
407/53
407/55
407/56
407/57
