

Milotice nad Opavou / Moravskoslezský kraj	Milotice nad Opavou / Moravskoslezský kraj
Zastavěné území [dráha, silnice]	Zastavěné území [dráha, silnice]
407/14, 460/14, 1241, 1242 [Milotice nad Opavou]	407/14, 460/14, 1241, 1242 [Milotice nad Opavou]


Nové Heřminovy →

NIVELETA V OSE KOMUNIKACE:  
Nová niveleta

---

Stávající niveleta

## SMĚROVÉ POMĚRY

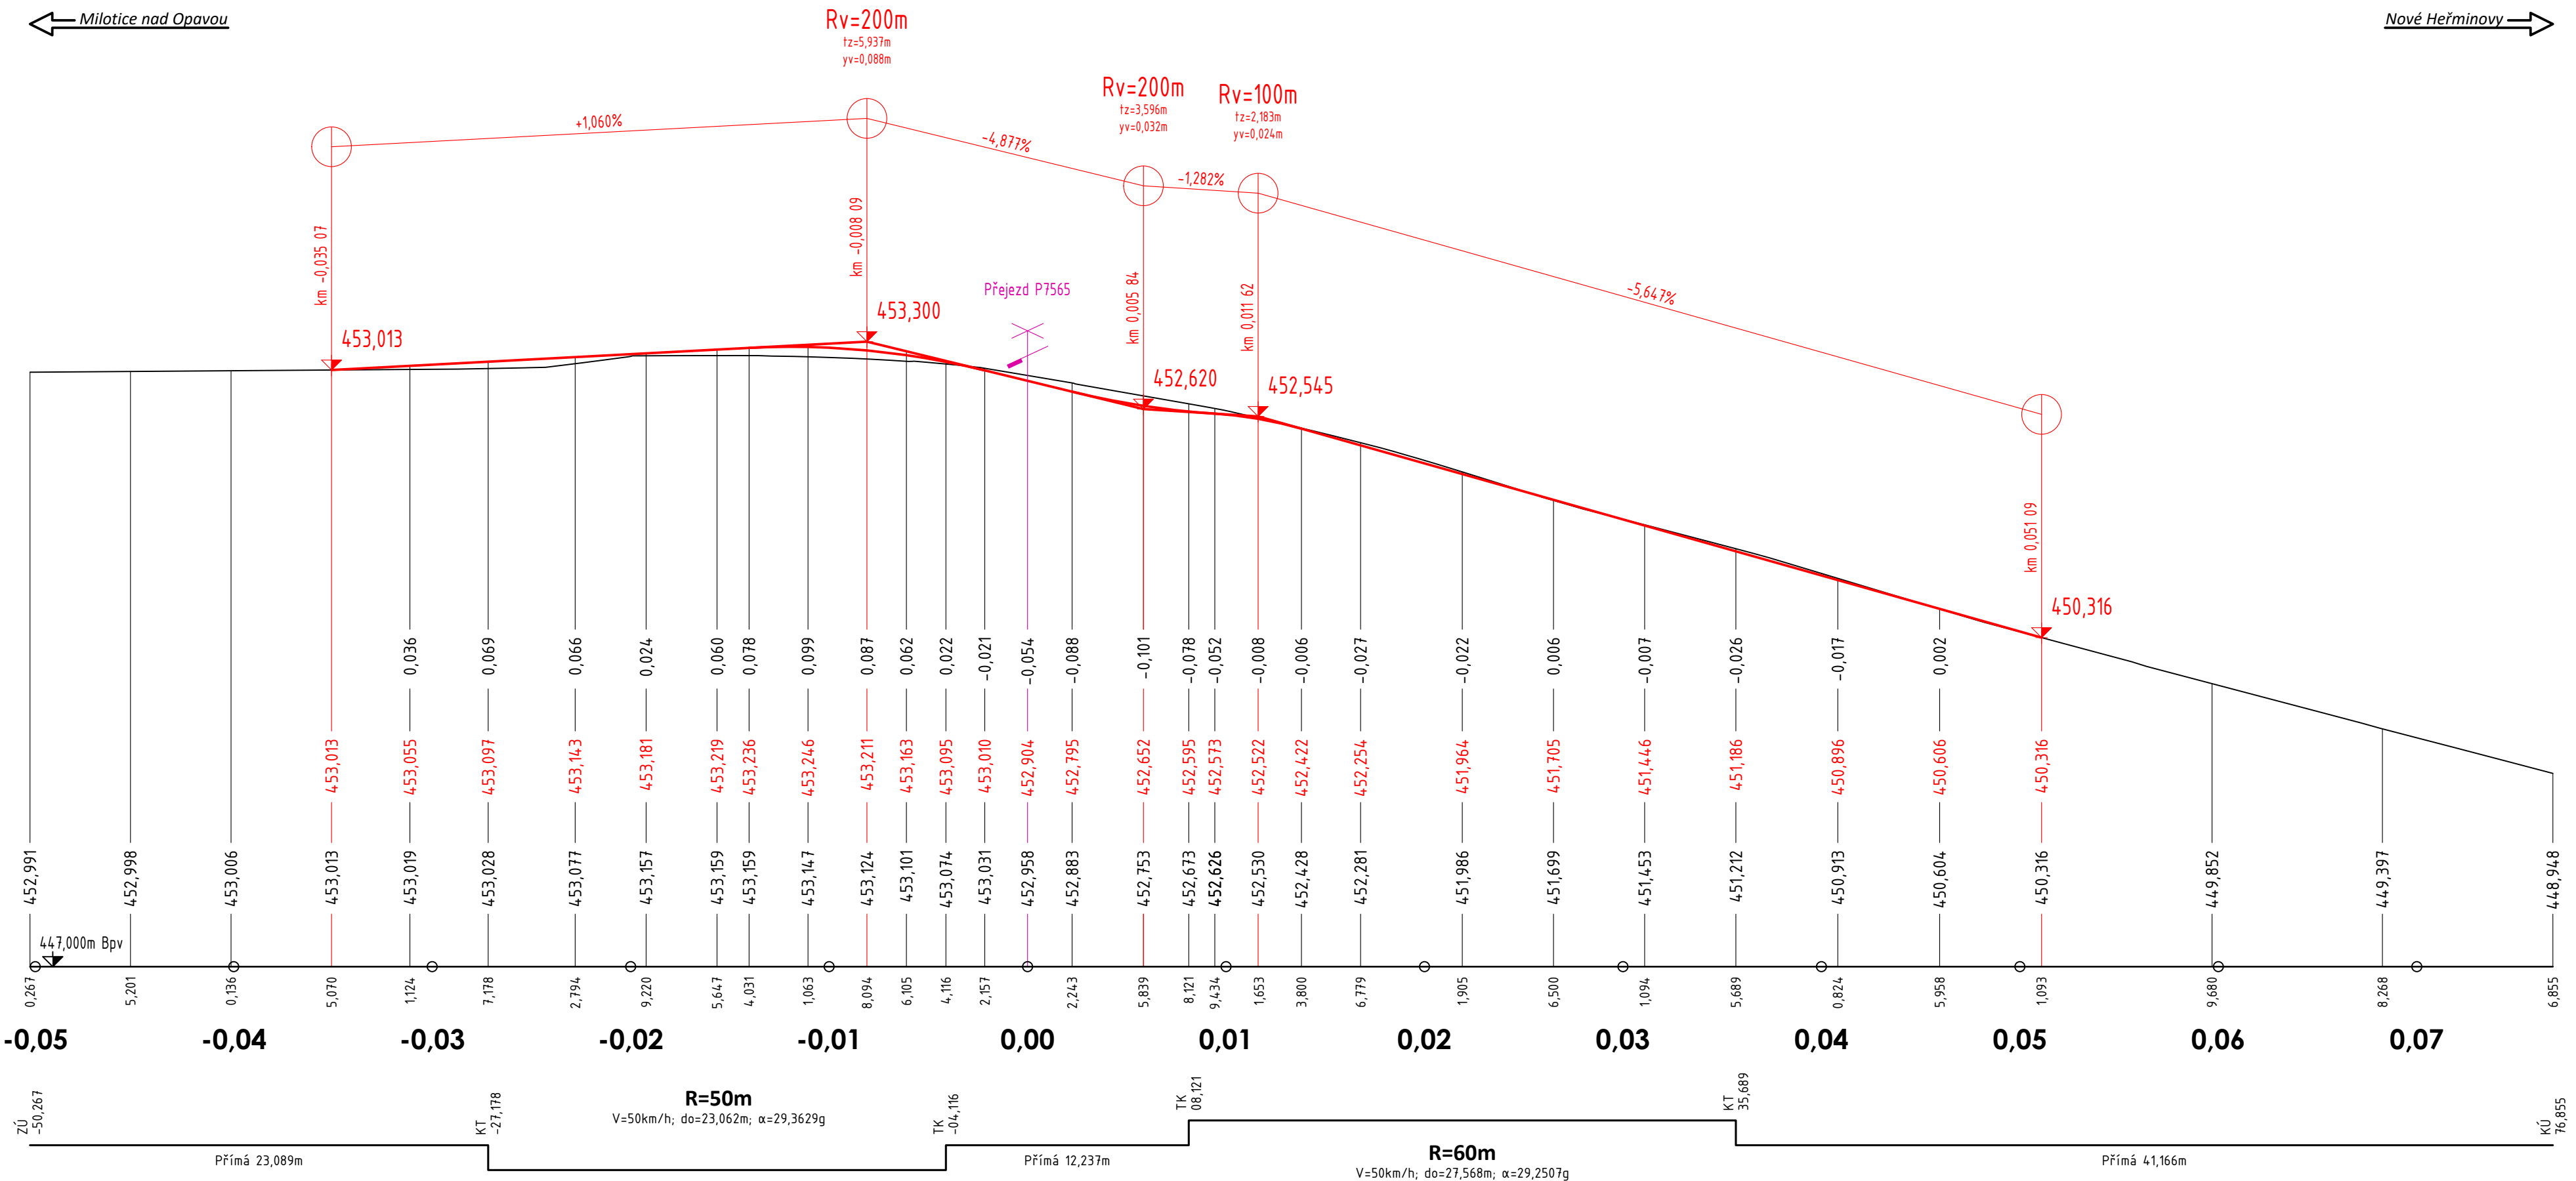

**Silnice č. III/4581**  
km -0,050 - km 0,076



**SEZNAM OBJEKTŮ:**  
**SO 03 Přejezdová konstrukce v km 72,505**  
**SO 04 Přejezdová komunikace v km 72,505**

Staničení komunikace je relativní s počátkem km 0,000.  
**Souřadnicový systém S-JTSK, Výškový systém Bpv**

REVIZE Č.	DATUM	ZMĚNA



SB projekt s.r.o.  
Kasárenská 4063/4, 695 01 Hodonín

Vyracoval: <b>David BOBÁL</b>		Zodp. projektant: <b>Michal ŠOBR</b>		Kontroloval: <b>Tomáš DERKA</b>		<b>DRAWINGS</b>	
Kraj: <b>Moravskoslezský</b>		Obec / Trať / Komunikace: <b>Milotice nad Opavou</b>				DRAWINGS s.r.o. drawings-ov.cz Opavská 845 IČO: 046 50 263 721 00 Ostrava DS: hbiédém	
Objednatel: <b>Správa železnic, státní organizace</b>		Dlážděná 1003/7, 110 00 Praha 1 - Nové Město				e-mail: info@drawings-ov.cz tel.: +420 592 750 147	
<b>Rekonstrukce PZS VÚD přejezdu P7565 v km 72,505 trati Olomouc - Krnov</b>						Datum: 03/2021	
						Formát: 4 x 297 mm	
						Č. zakázky: 4510/20/014	
						Měřítko: 1 : 250/50	
Objekt: <b>SO 03, SO 04</b>						Stupeň: DUSP	
<b>PODÉLNÝ PROFIL KOMUNIKACE P7565</b>						Část dokumentace: <b>E.1</b>	
						Č. přílohy: <b>4</b>	