




VÝKRES TVARU:



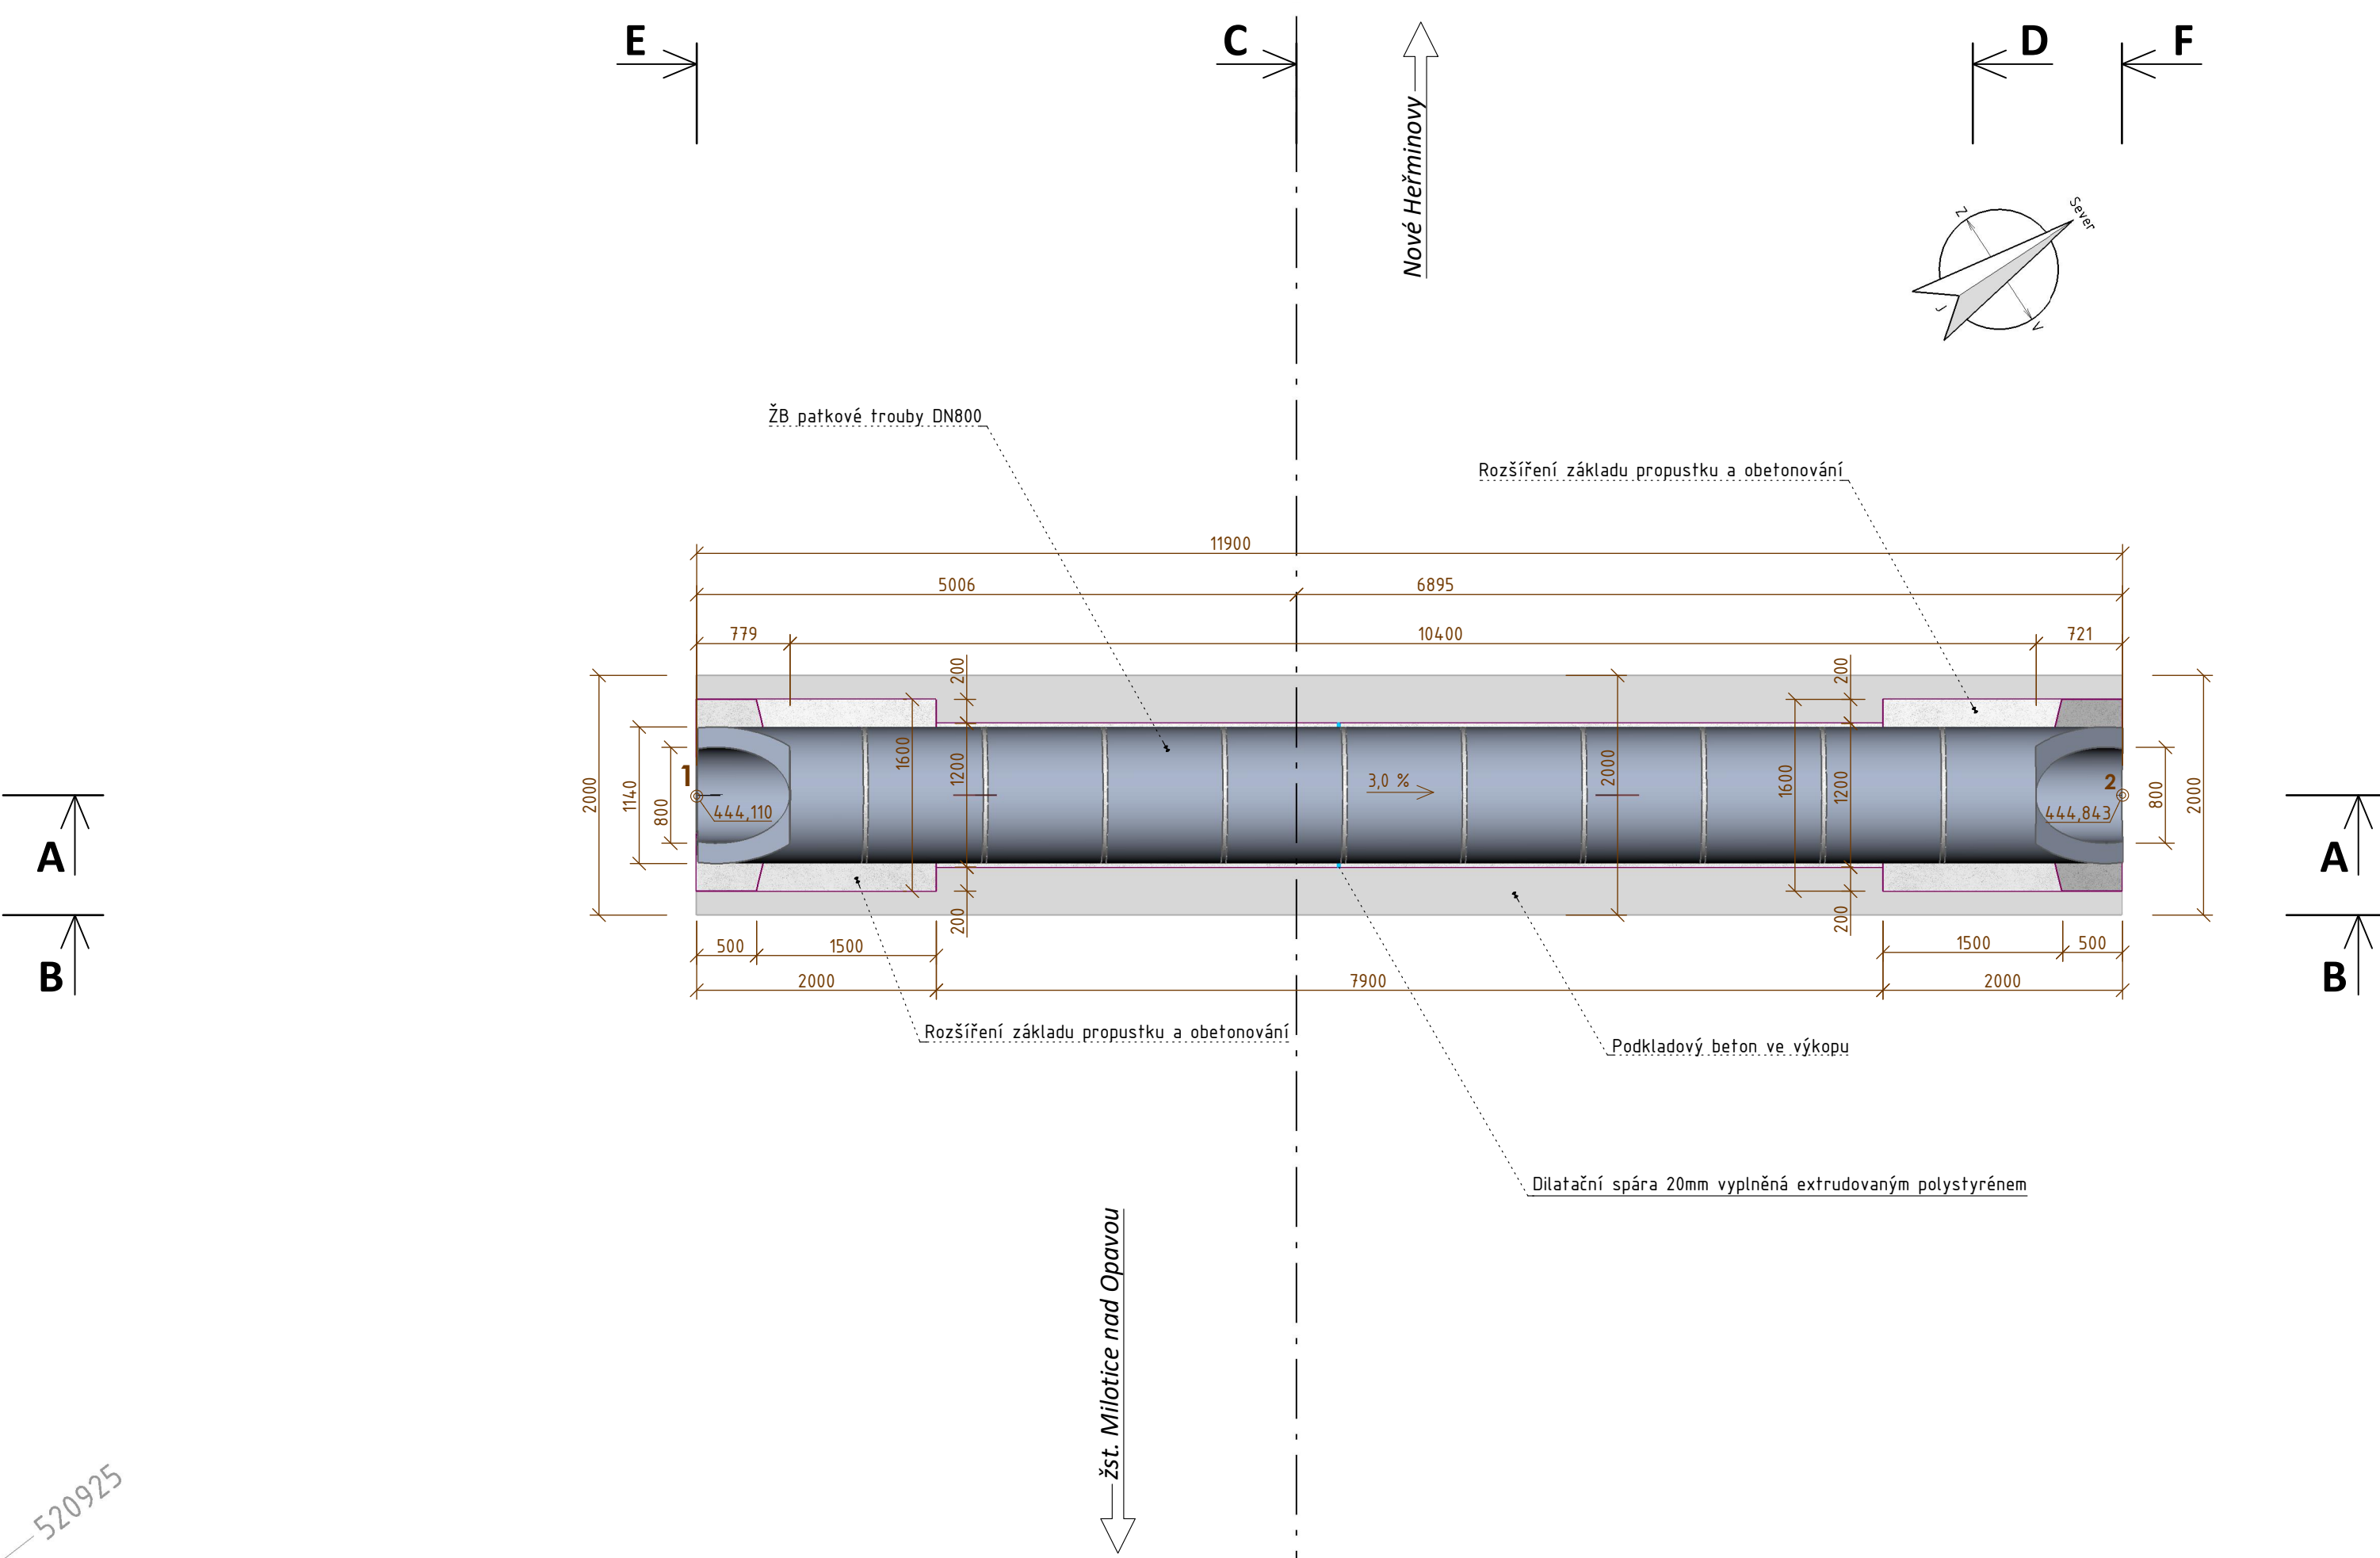

VÝKRES ROZSAHU DLÁŽDĚNÍ A SVAHOVÁNÍ:

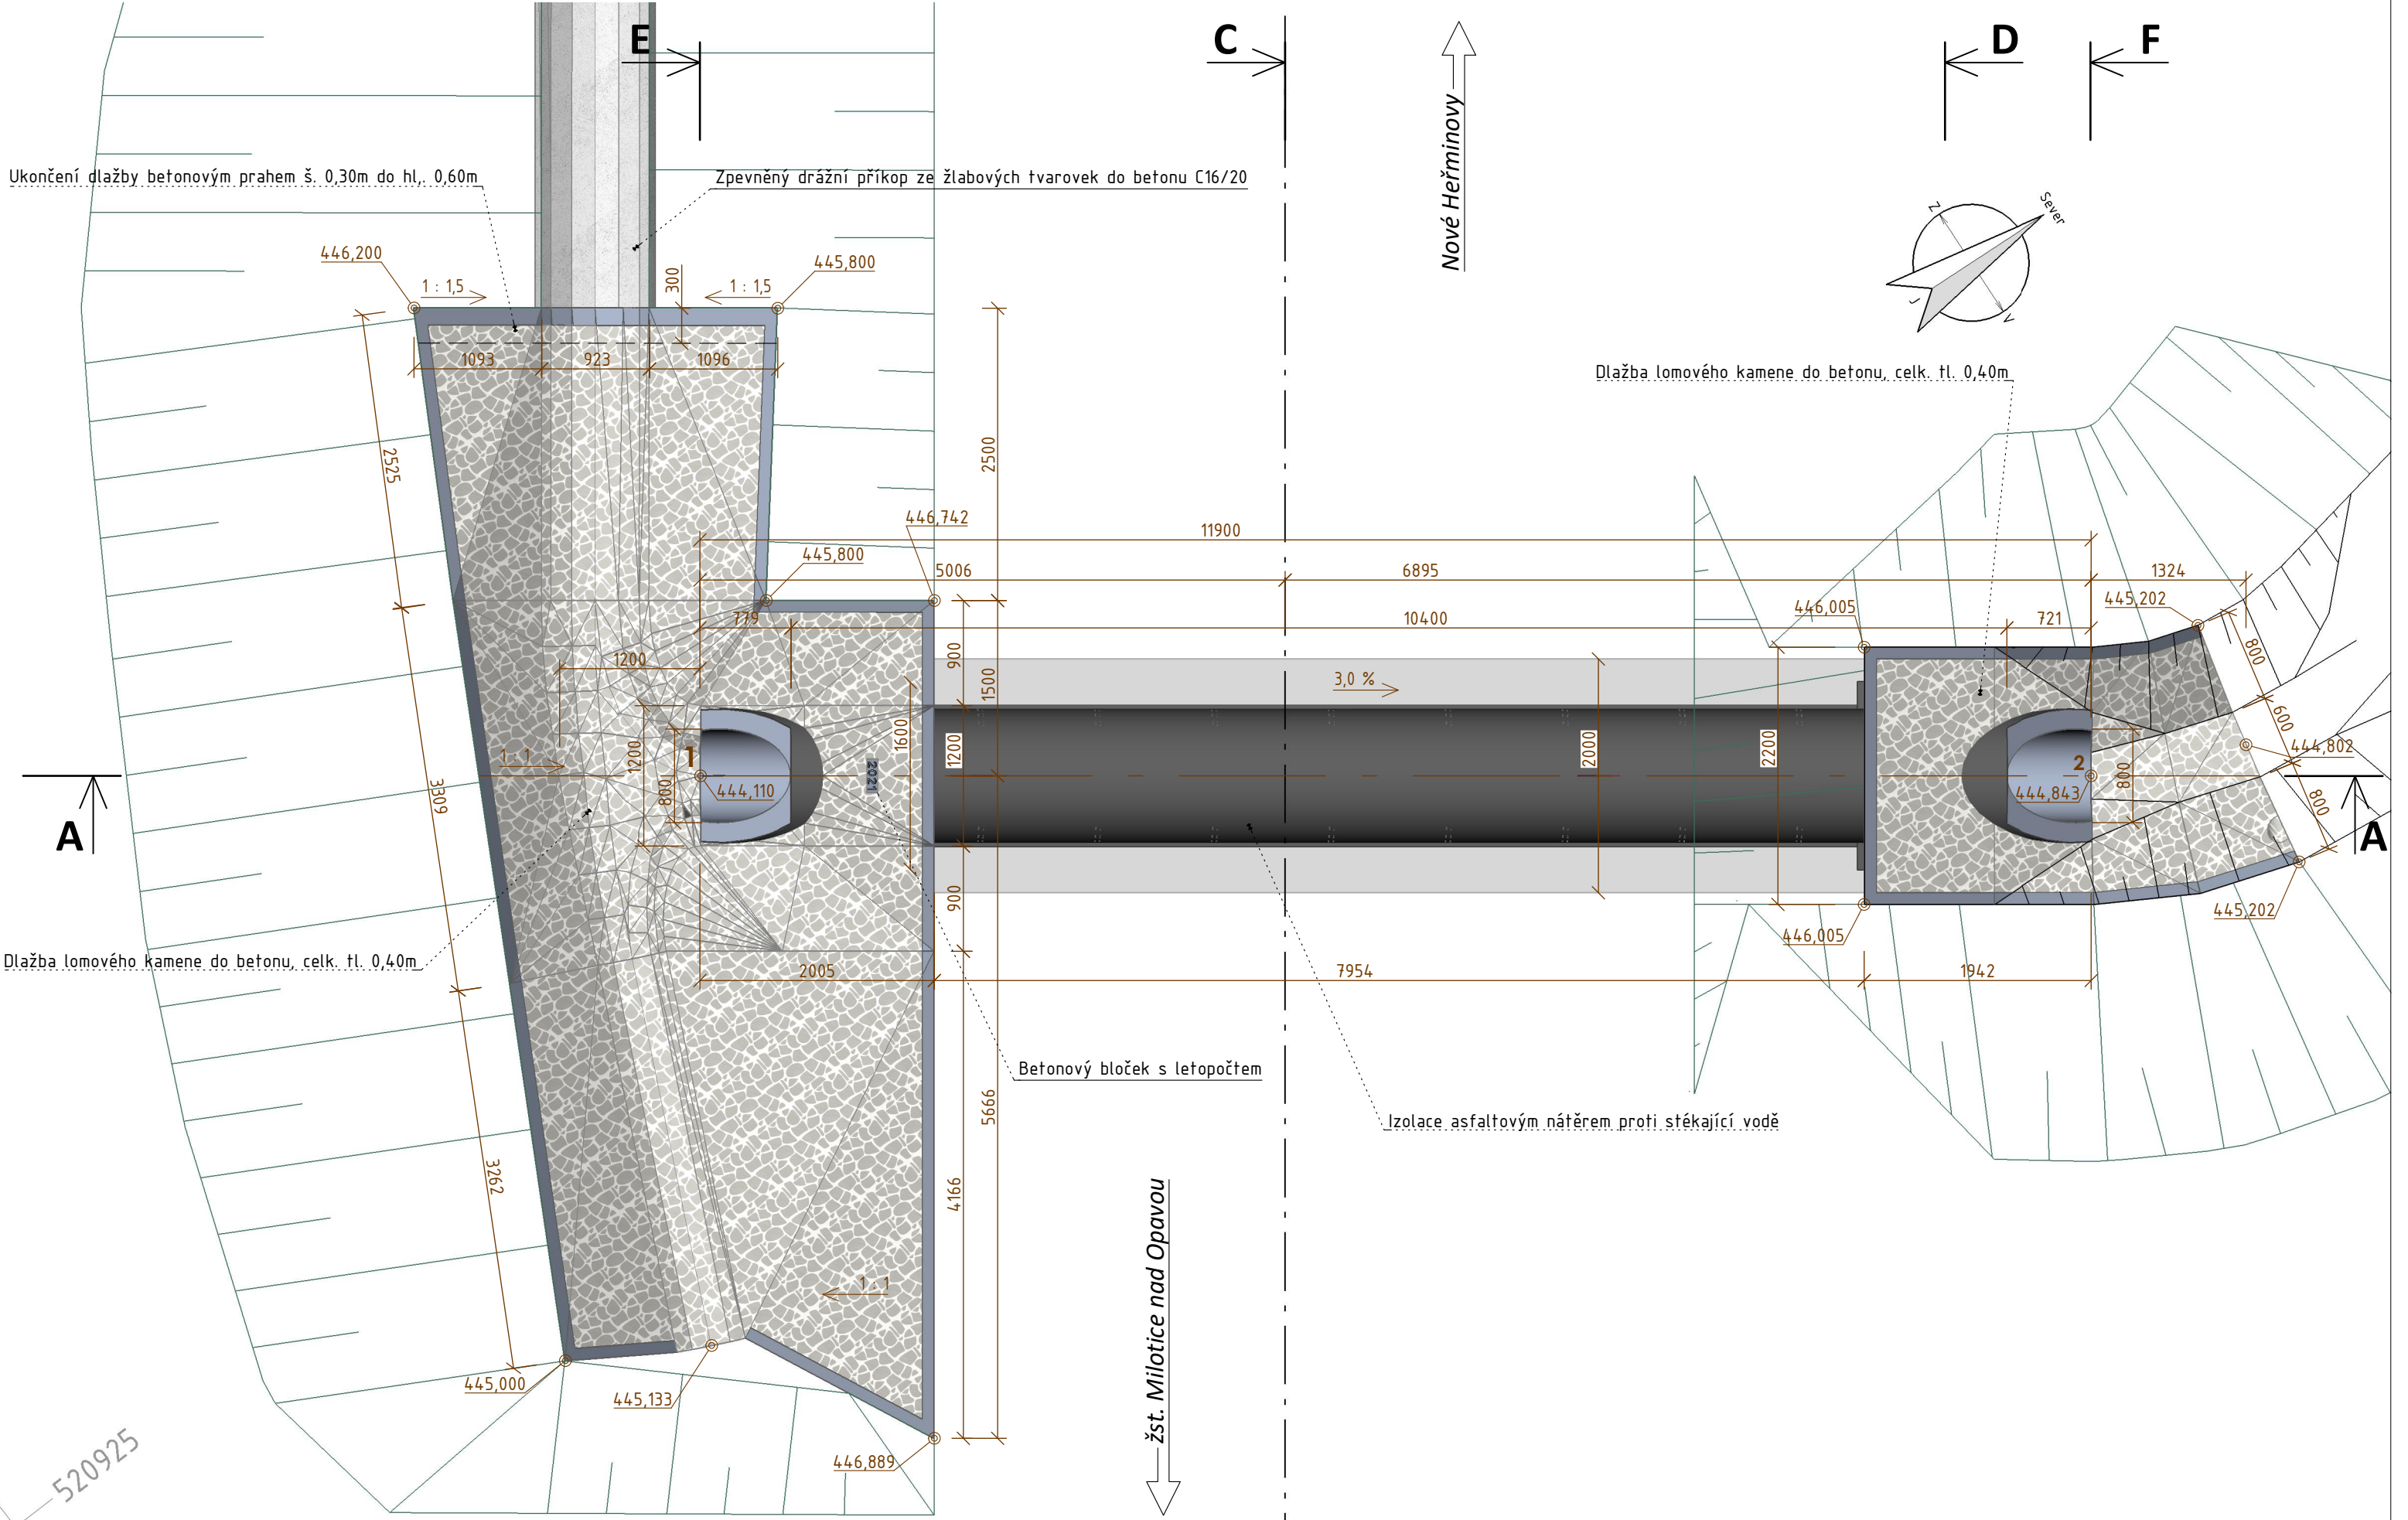

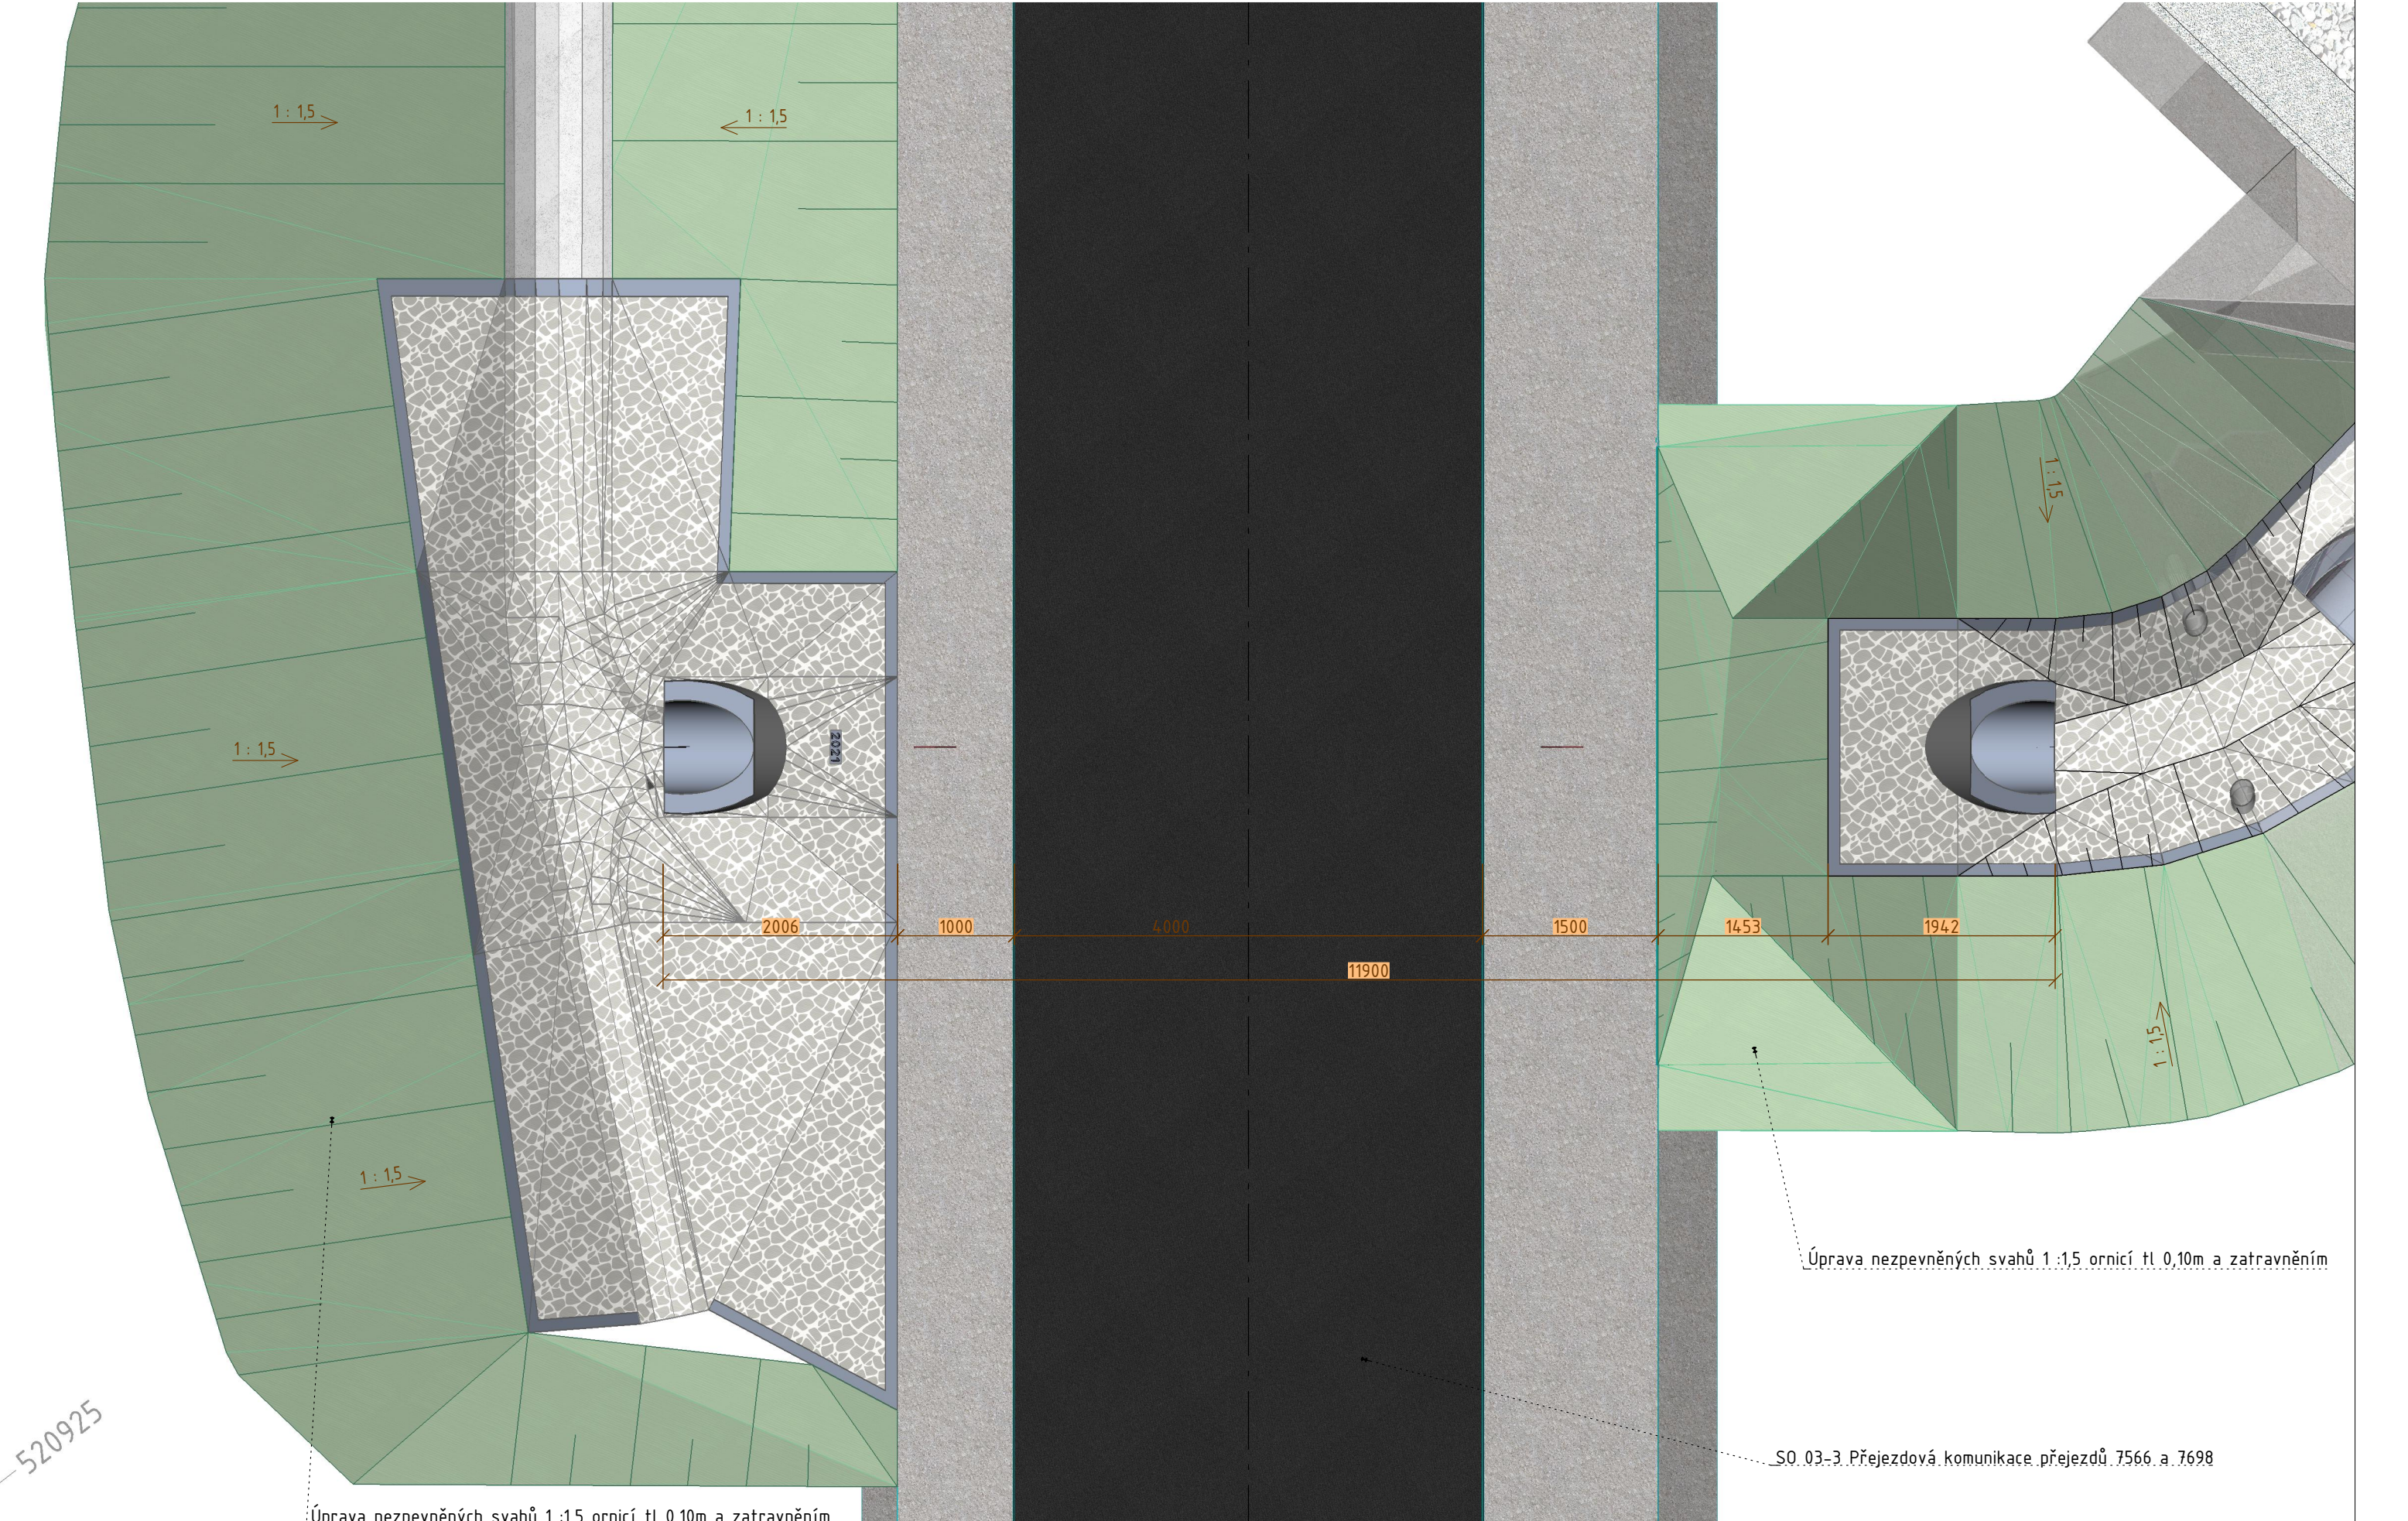
PŮDORYS :





REVIZE Č.	DATUM	ZMĚNA



SB projekt s.r.o.
Kasárenská 4063/4, 695 01 Hodonín

Vypracoval: Tomáš DERKA	Zodp. projektant: Tomáš DERKA	Kontroloval: Michal ŠOBR
Kraj: Moravskoslezský	Obec / Trati / Komunikace: Milotice nad Opavou	
Objednatel: Správa železnic, státní organizace		
Akce: Rekonstrukce PZS přejezdu P7566 v km 72,988 trati Olomouc - Krnov		
Objekt: SO 04-1 Silniční propustek		
Příloha: PŮDORYSY SO 04-1		
Datum: 03/2021		Formát: 7 x A4
Č. zakázky: 4510/20/008		Měřítko: 1:1
Stupeň: DUSP		Č. přílohy: 4.1