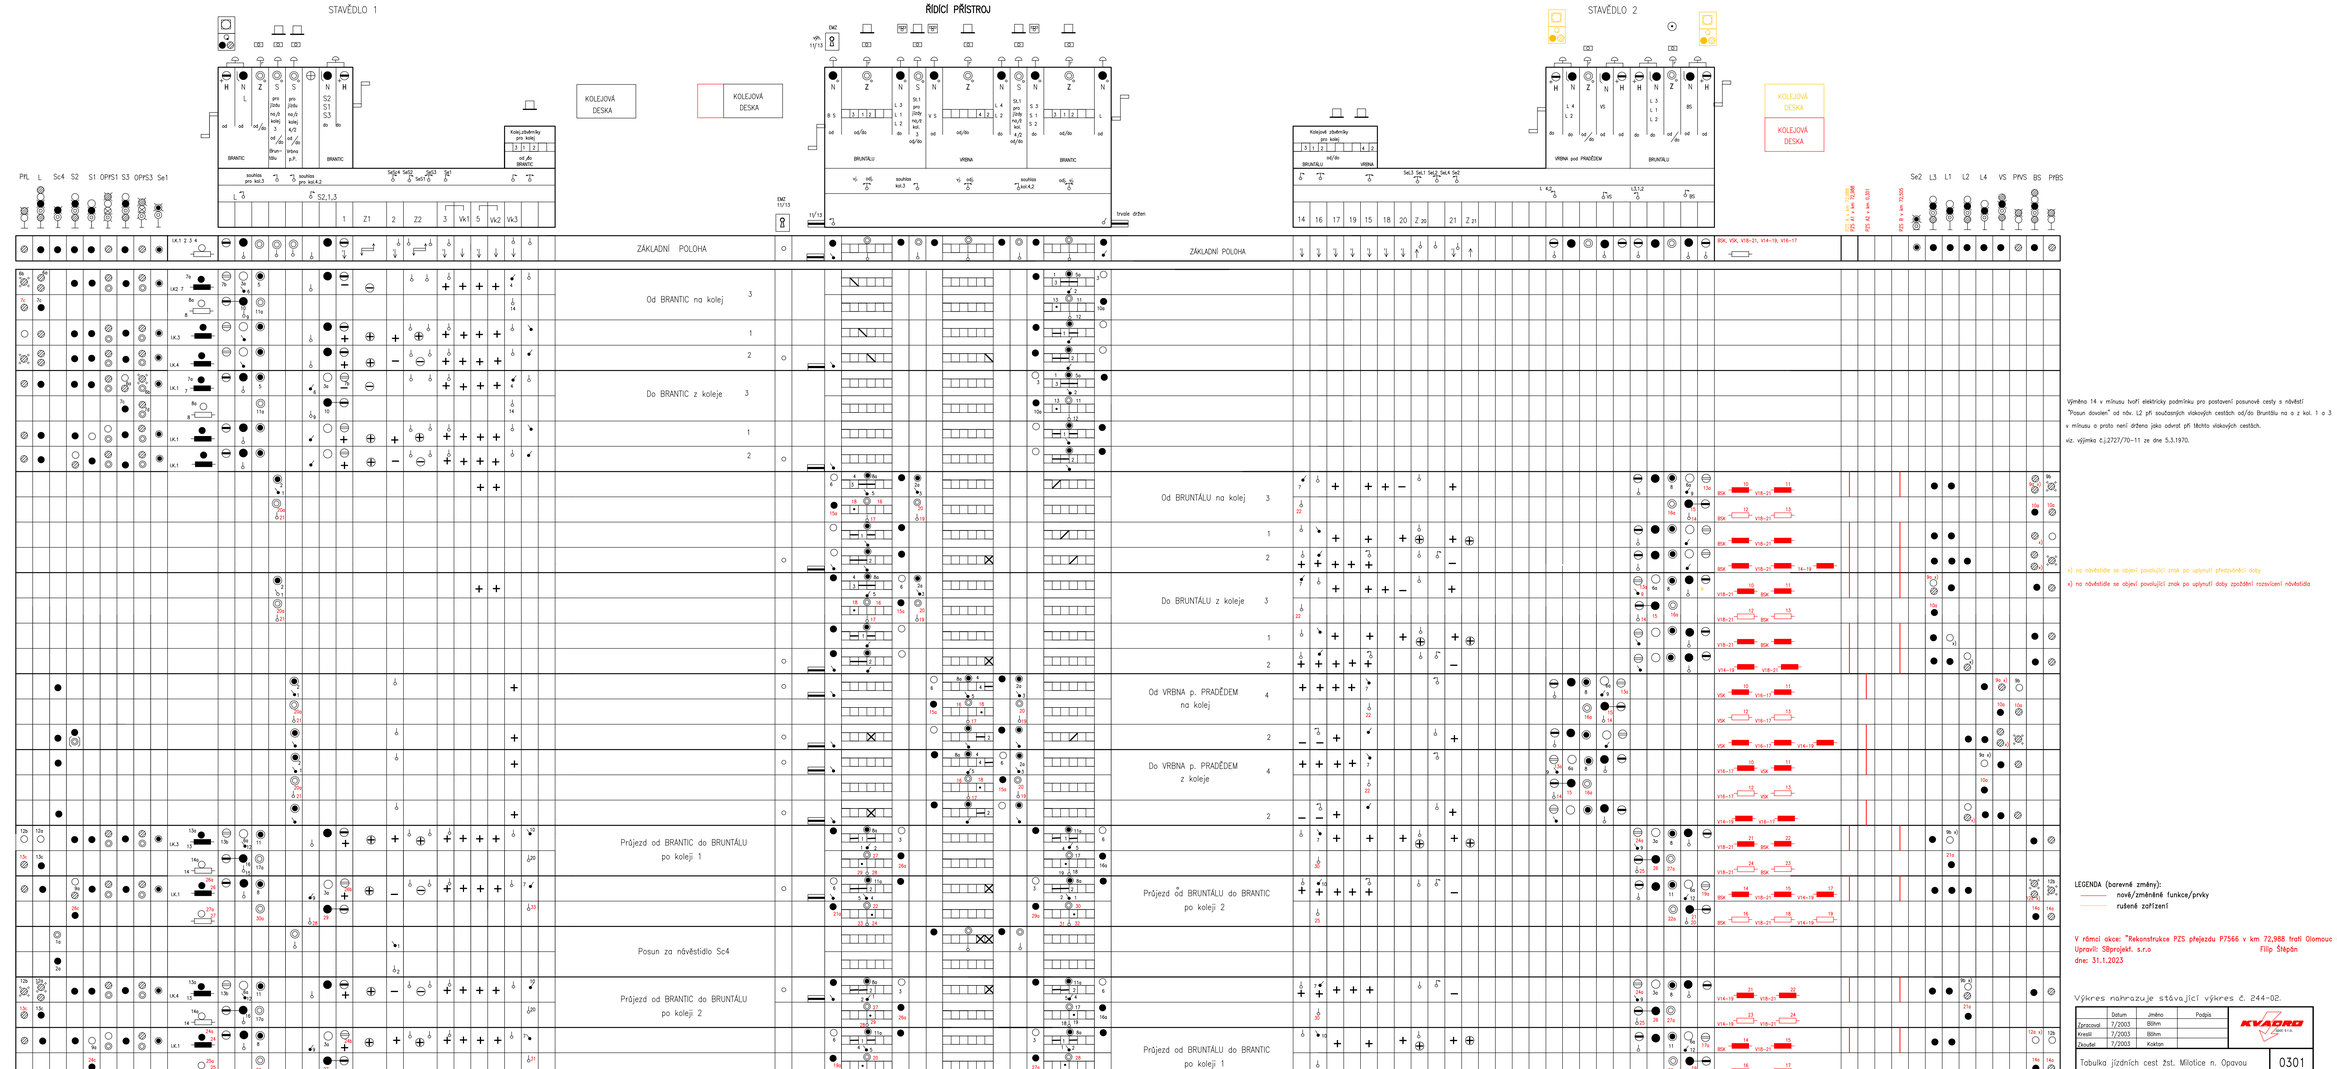

Výměna 14 v mínusu tvoří elektrickou podmínku pro postavení posunové cesty s návěstí "Posun dovolen" od nár. L2 při současných vlakových cestách od/do Bruntálu na a z kol. 1 a 3 v mínusu a proto není držena jako odvrat při těchto vlakových cestách.
viz. výjimka č.j.2727/70-11 ze dne 5.3.1970.

x) na návěstidle se objeví povolující znak po uplynutí přestavěcí doby
x) na návěstidle se objeví povolující znak po uplynutí doby zpoždění rozsvícení návěstidla

LEGENDA (barevně změny):
nově/změněné funkce/prvky
rušené zařízení

V rámci akce: "Rekonstrukce PZS přejezdu P7566 v km 72,988 trati Olomouc – Krnov"
Upravil: SBprojekt. s.r.o Filip Štěpán
dne: 31.1.2023

Výkres nahrazuje stávající výkres č. 244-02.

	Datum	Jméno	Podpis
Zpracoval	7/2003	Blöhm	
Kreslil	7/2003	Blöhm	
Zkoušel	7/2003	Kokton	

KVADRO

Tabulka jízdních cest žst. Milotice n. Opavou

0301