



PŘÍČNÝ ŘEZ A: pohled na odkrytý propustek:

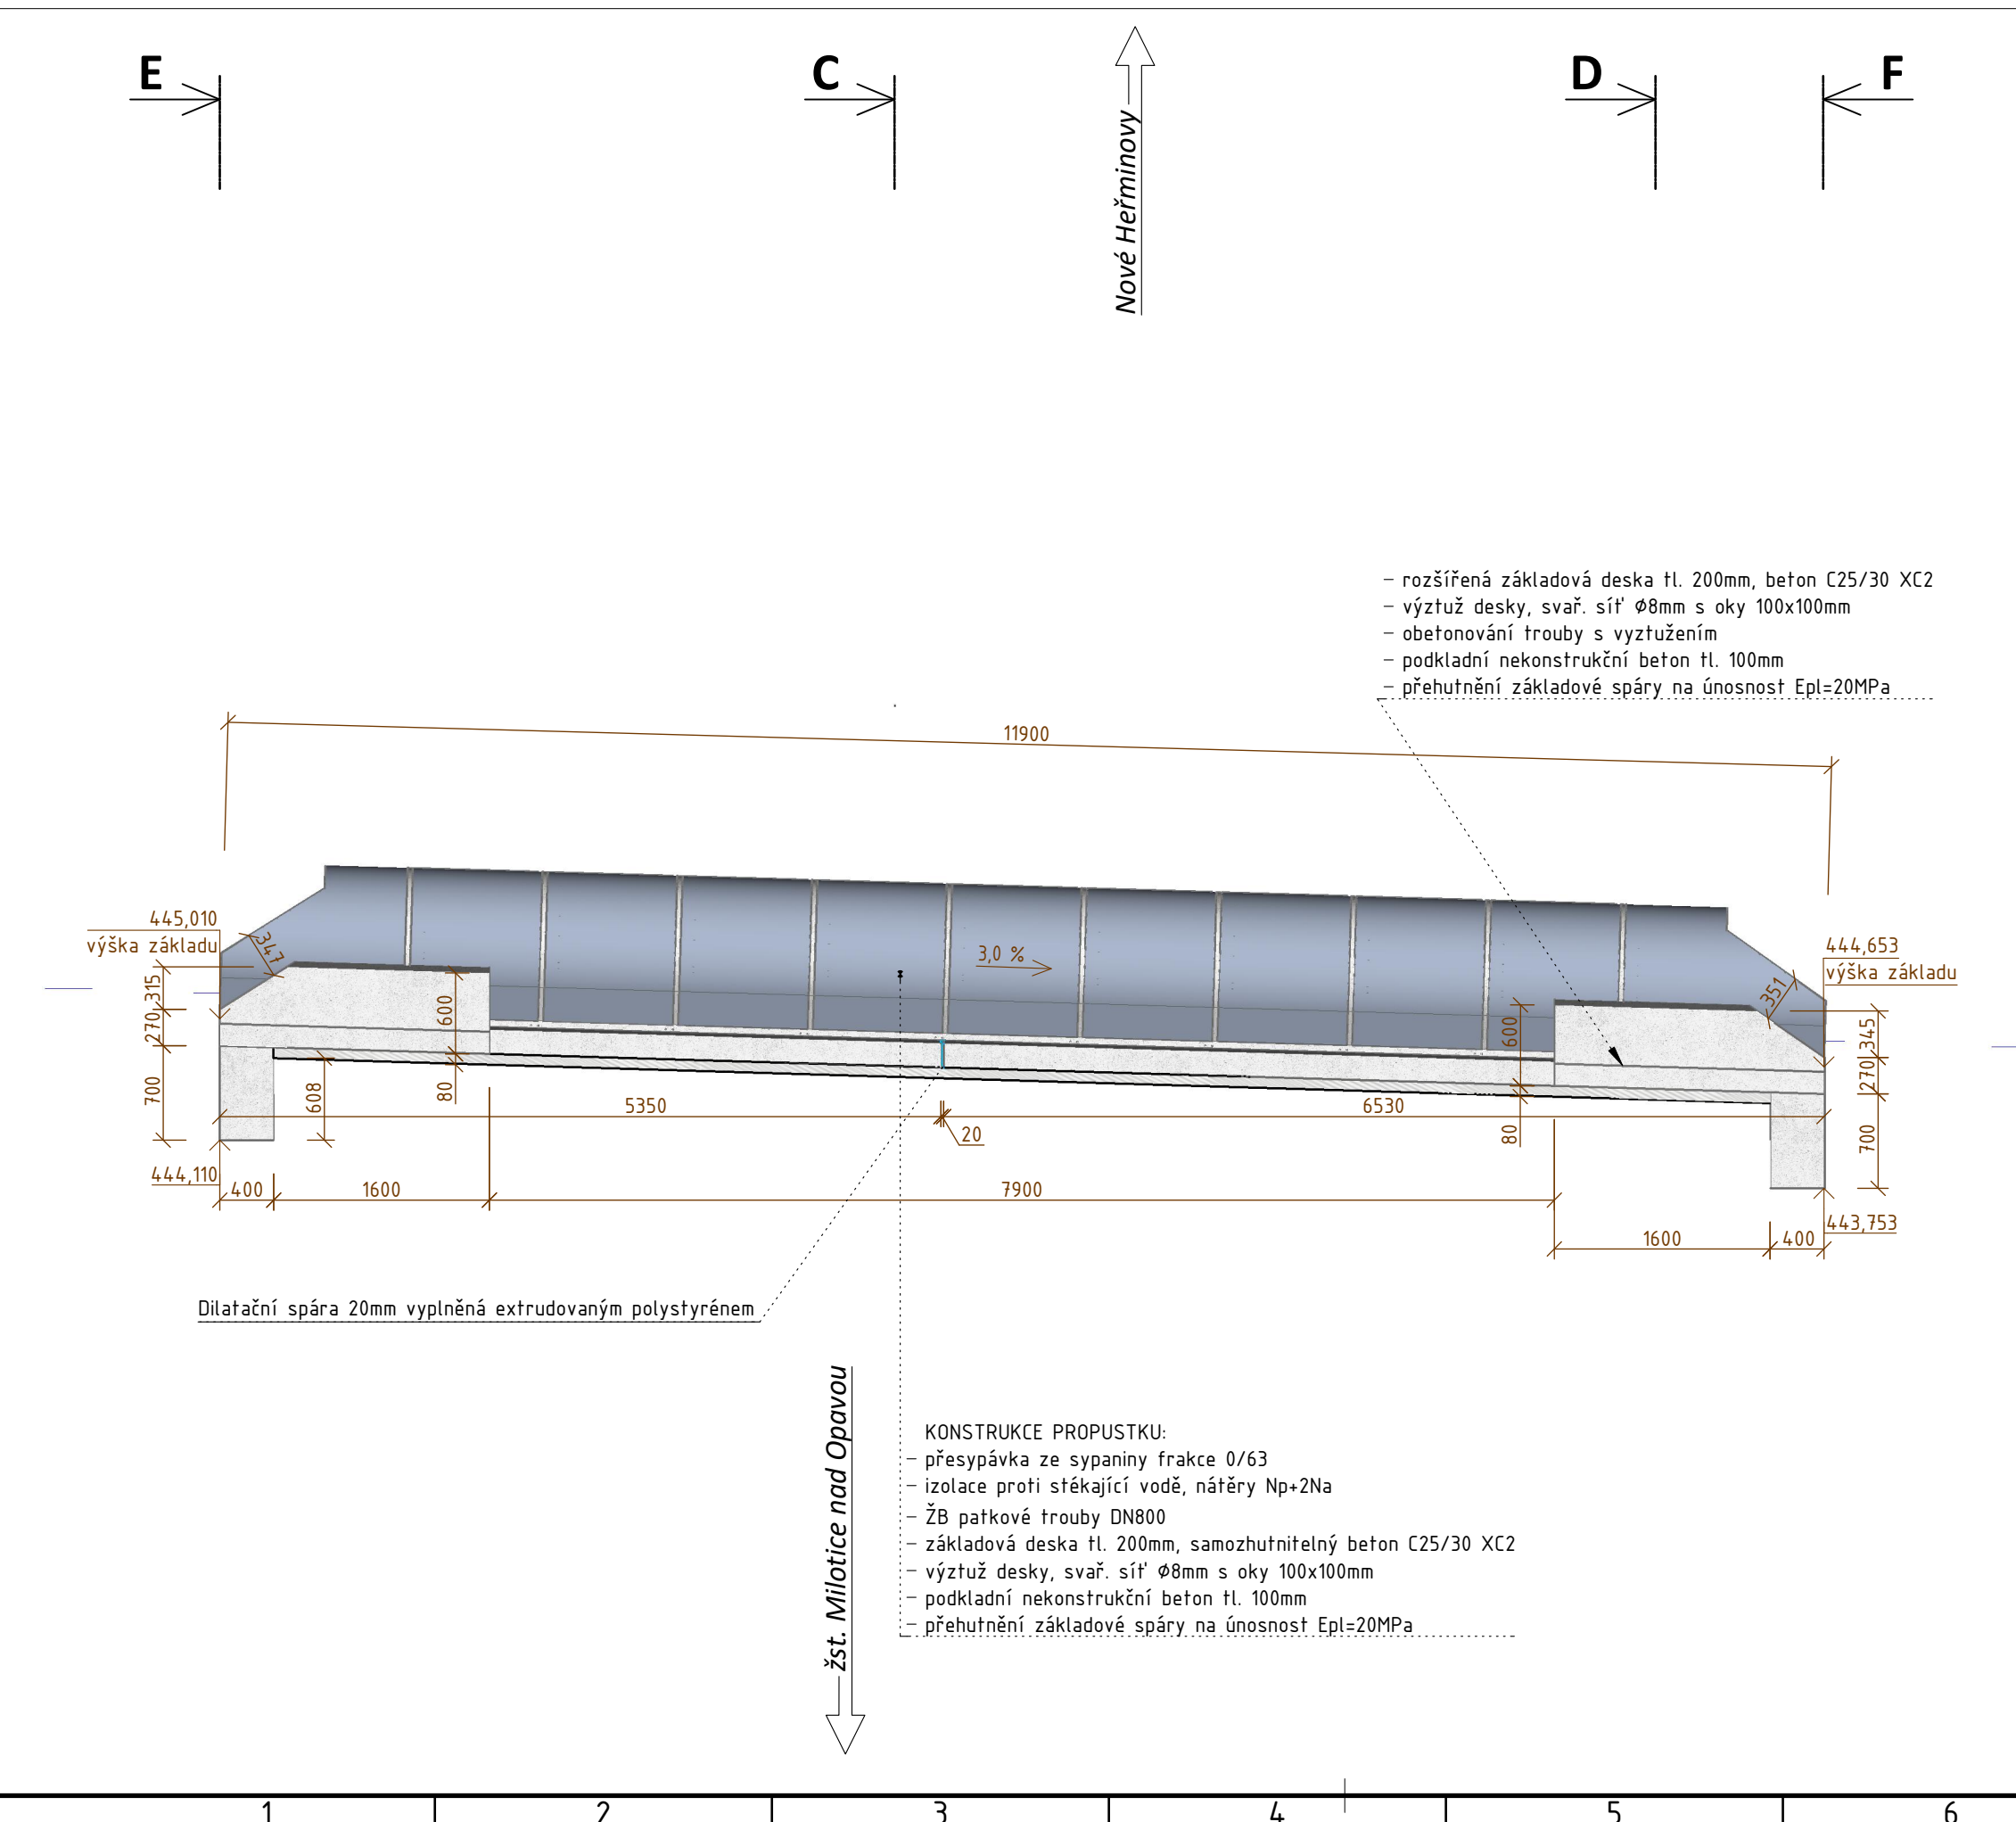

PŘÍČNÝ ŘEZ B - v ose propustku:

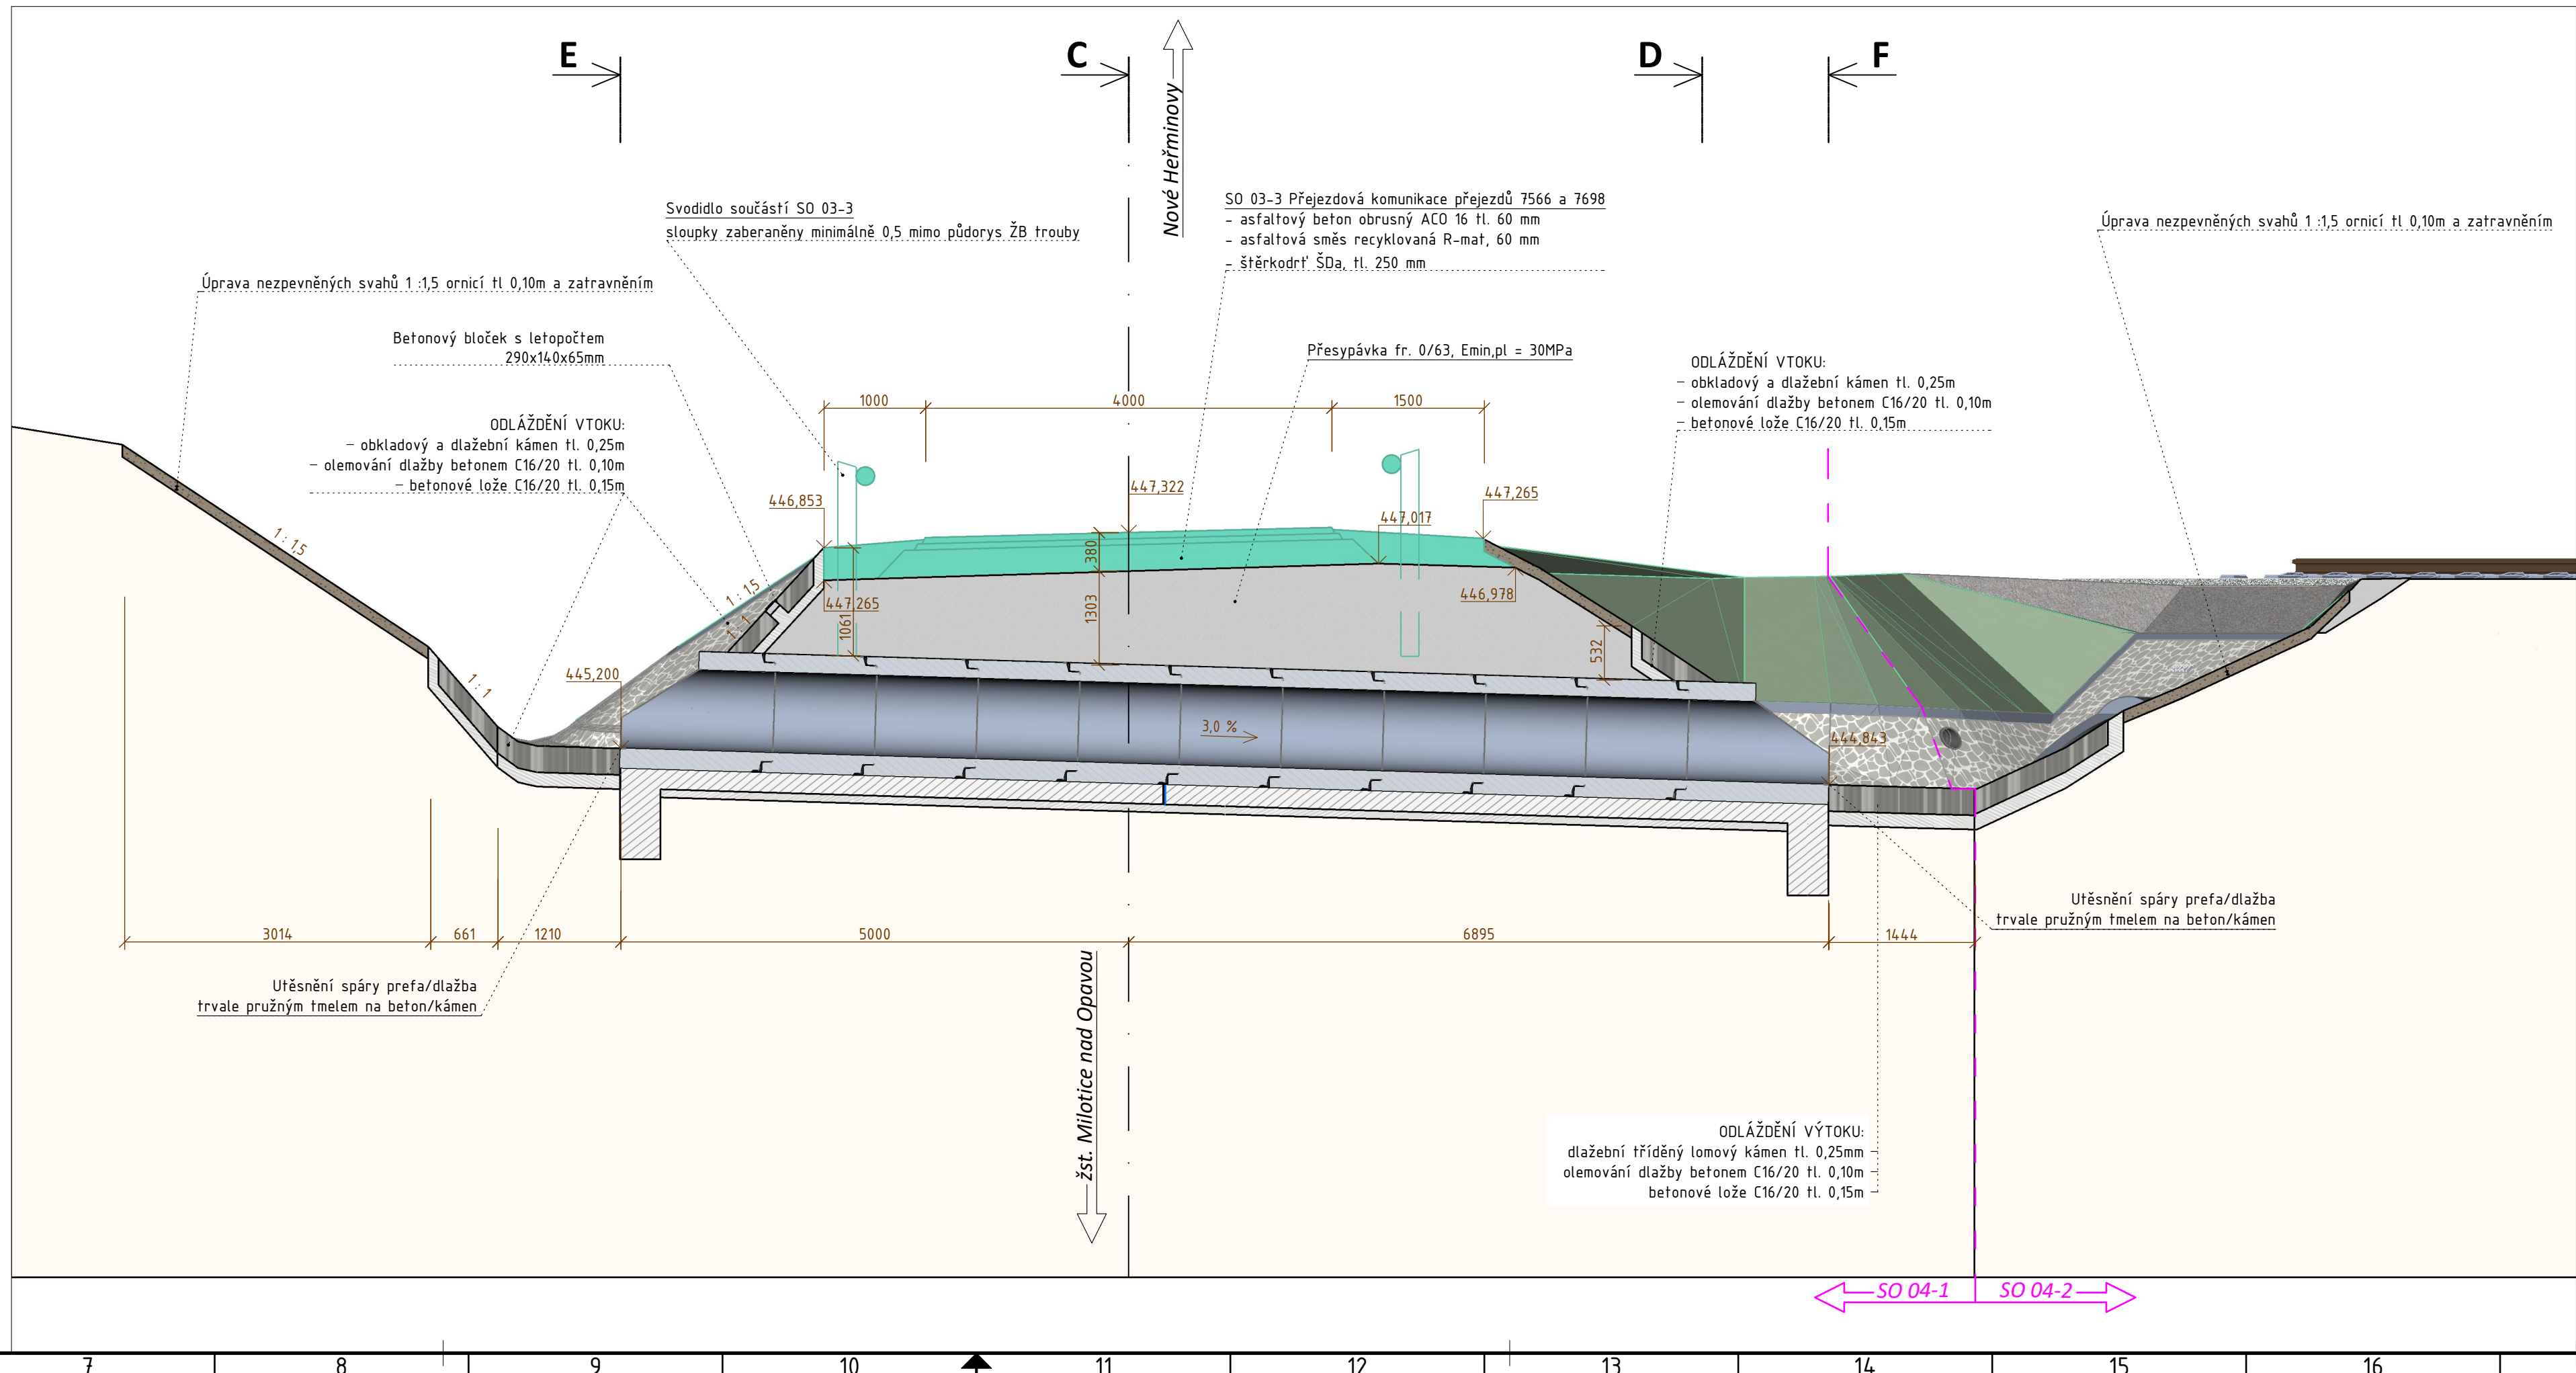

SB projekt s.r.o.
Kasárenská 4063/4, 695 01 Hodonín

Vypracoval: Tomáš DERKA	Zodp. projektant: Tomáš DERKA	Kontroloval: Michal ŠOBR	DRAWINGS DRAWINGS s.r.o. drawings-ov.cz Opavská 845 IČO: 046 50 263 721 00 Ostrava DS: hblédém e-mail: info@drawings-ov.cz tel.: +420 592 750 147
Kraj: Moravskoslezský	Obec / Trať / Komunikace: Milotice nad Opavou	Dátum: 03/2021	
Objednatel: Správa železnic, státní organizace	Díláždná 1003/7, 110 00 Praha 1 - Nové Město	Formát: 5 x A4	
		Č. zakázky: 4510/20/008	
		Měřítko: Stupeň: DUSP	
Objekt: SO 04-1 Silniční propustek			Č. přílohy: 5.1
Příloha: PŘÍČNÉ ŘEZY SO 04-1			