



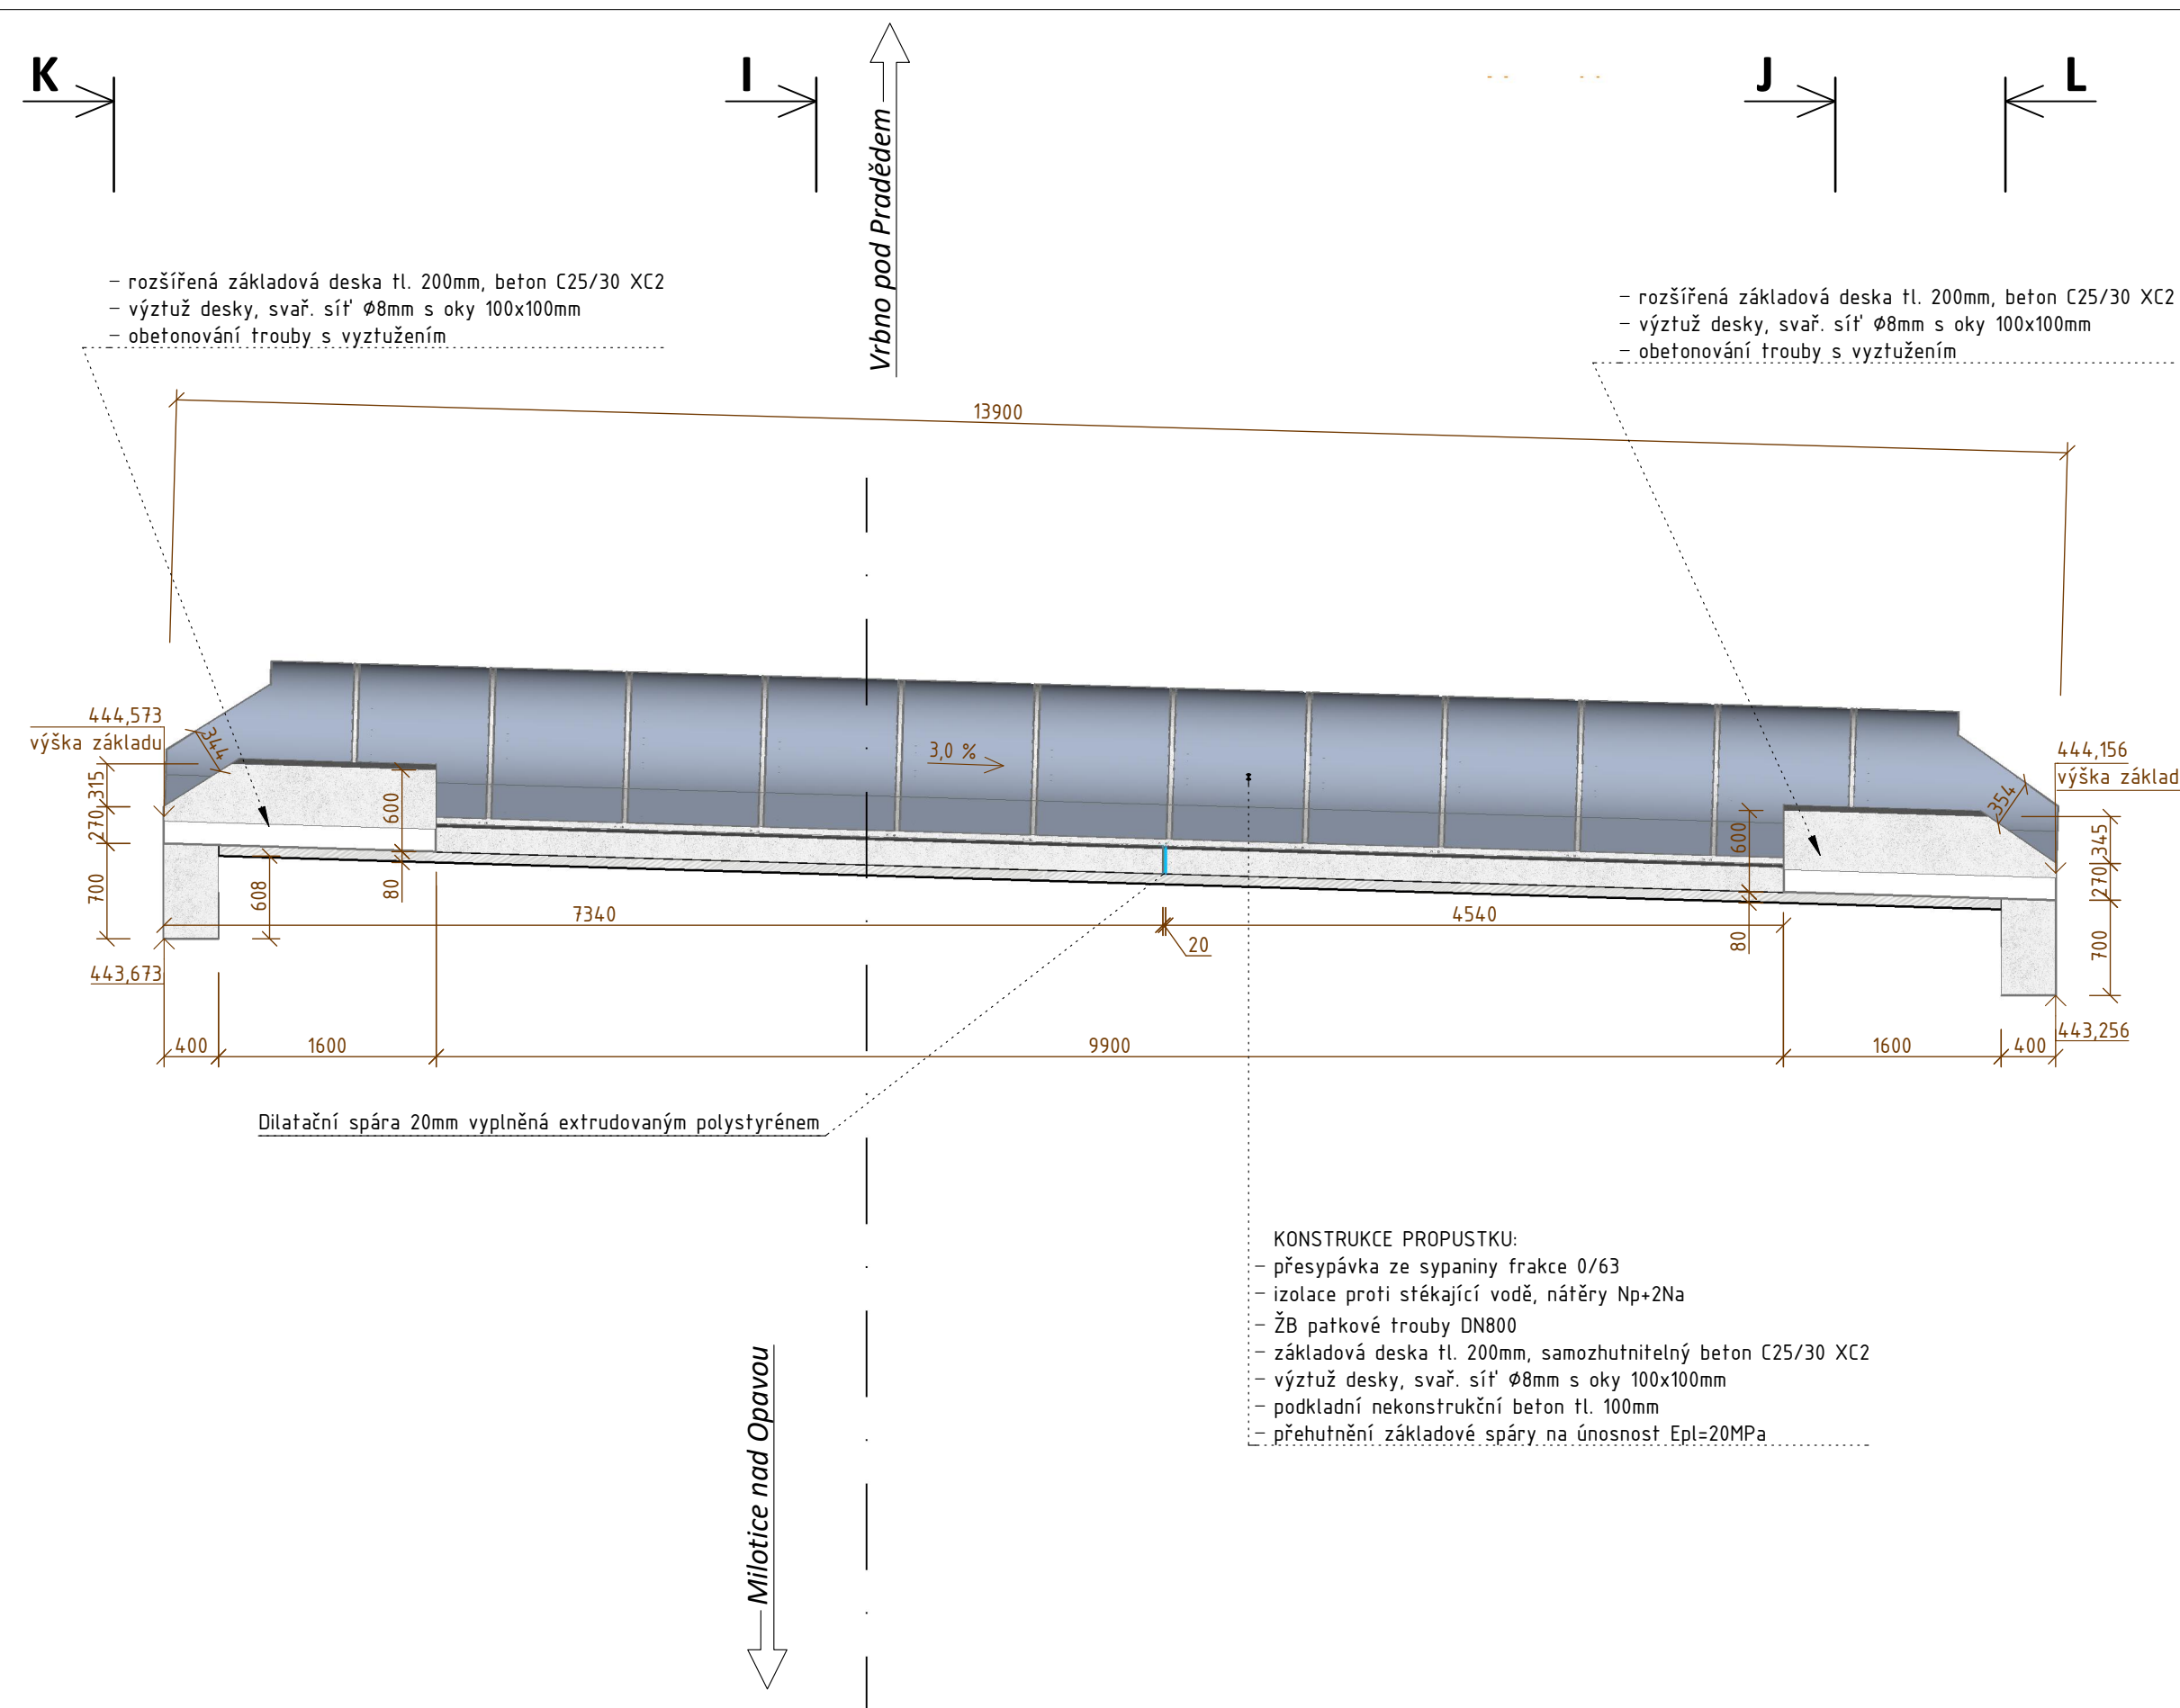

PŘÍČNÝ ŘEZ H - pohled na odkrytý propustek:

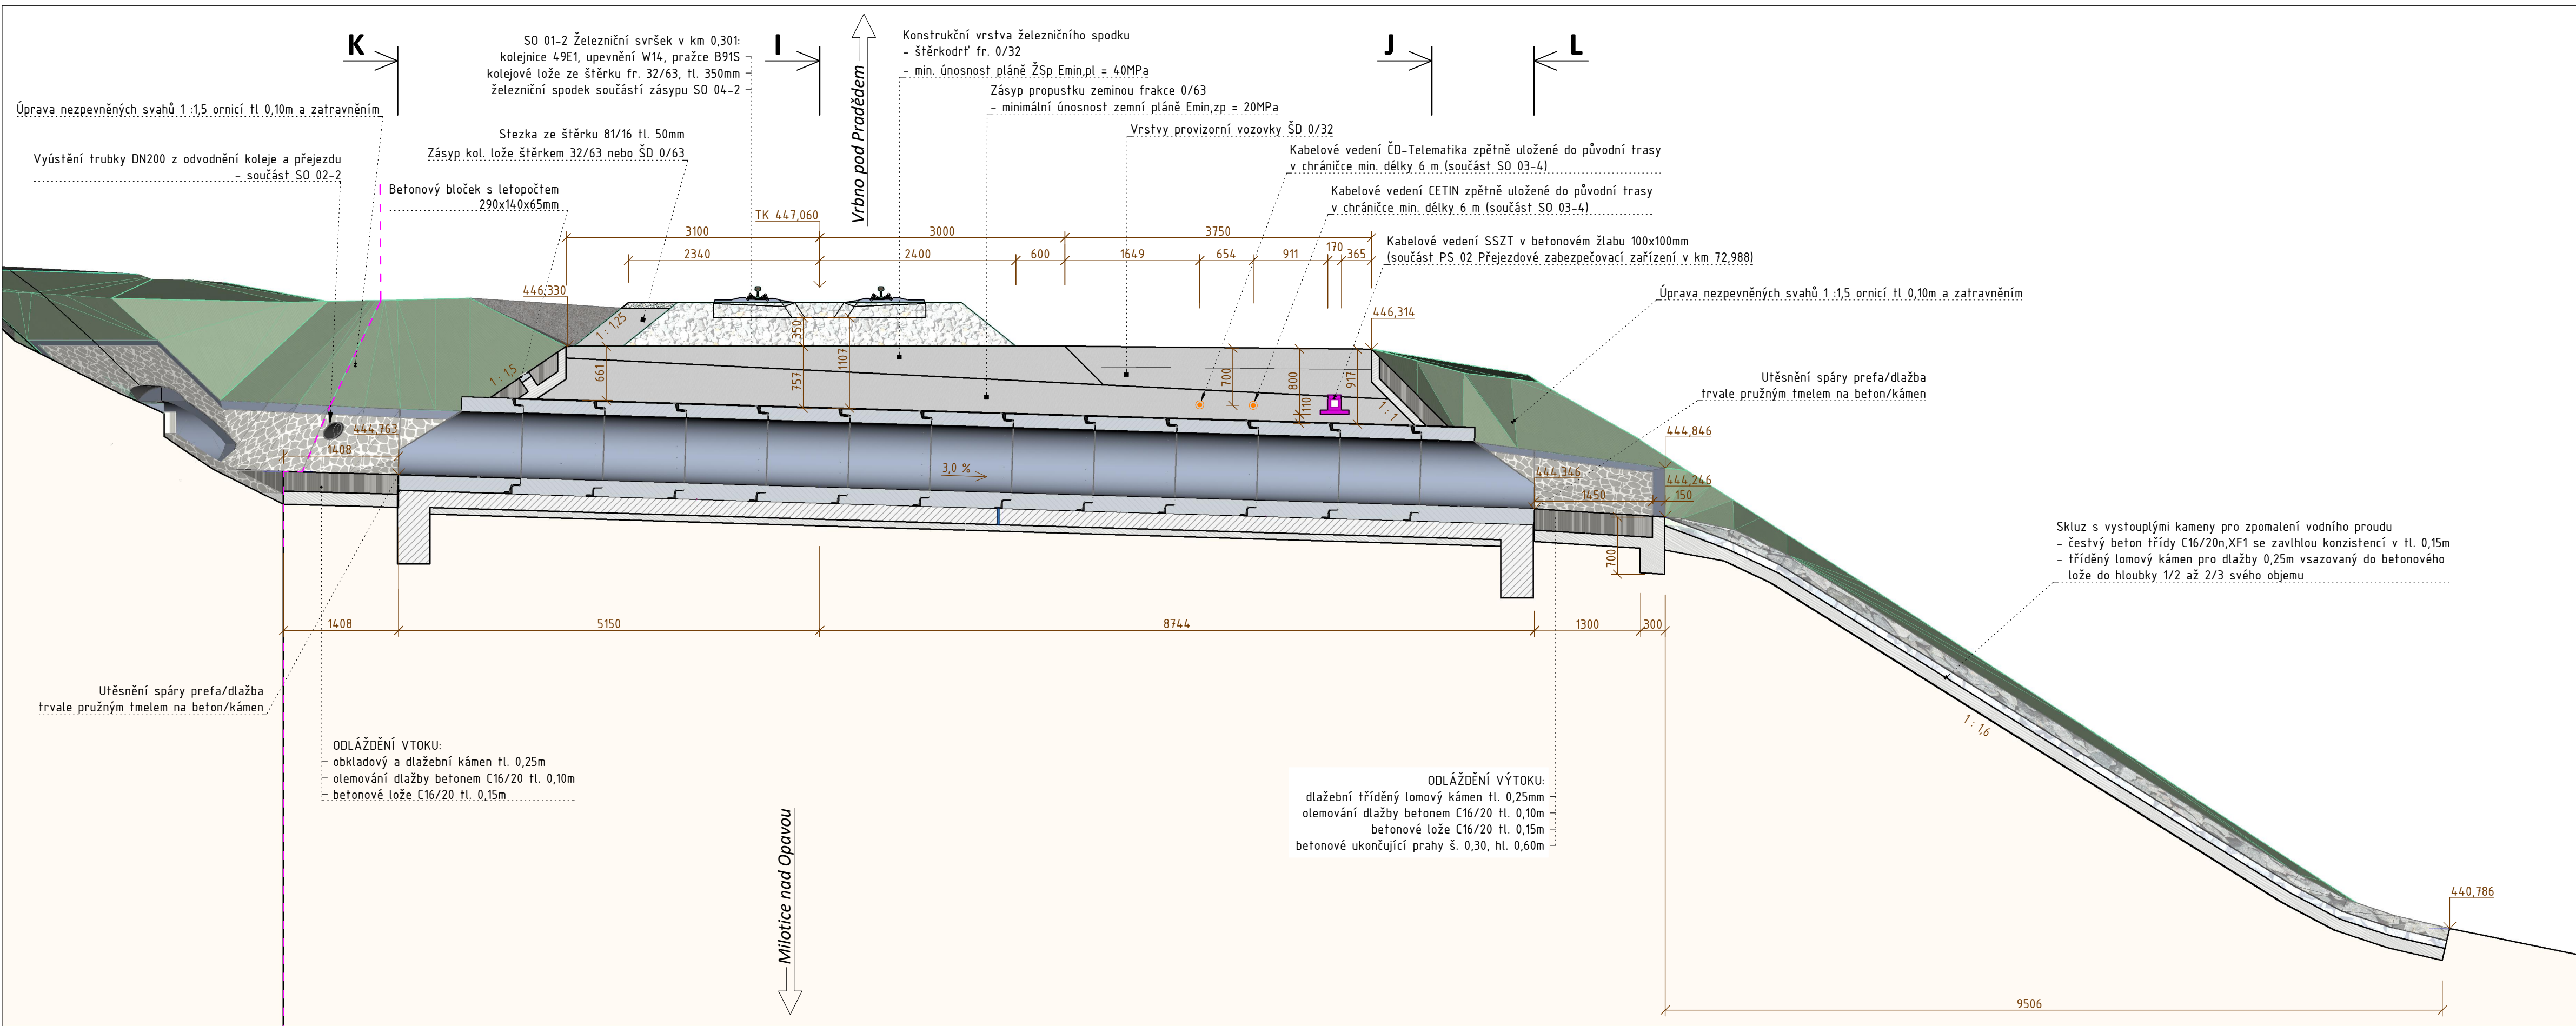


PŘÍČNÝ ŘEZ G - v ose propustku:





REVIZE Č.	DATUM	ZMĚNA



SB projekt s.r.o.
Kasárenská 4063/4, 695 01 Hodonín

Vypracoval: Tomáš DERKA	Zodp. projektant: Tomáš DERKA	Kontroloval: Michal ŠOBR	DRAWINGS DRAWINGS s.r.o. Opavská 845 721 00 Ostrava e-mail: info@drawings-ov.cz tel.: +420 592 750 147
Kraj: Moravskoslezský	Obec / Trať / Komunikace: Milotice nad Opavou	Dátum: 03/2021	
Objednatel: Správa železnic, státní organizace	Dílždená 1003/7, 110 00 Praha 1 - Nové Město	Formát: 6 x A4	
Akce: Rekonstrukce PZS přejezdu P7566 v km 72,988 trati Olomouc - Krnov		Č. zakázky: 4510/20/008	
Objekt: SO 04-2 Železniční propustek v km 0,282		Měřítko: Stupeň: DUSP	
Příloha: PŘÍČNÉ ŘEZY SO 04-2		Č. přílohy: E.1.3 - SO04	5.2