

Silnice č. III/4582

Obec / Kraj
Charakter území [Způsob využití dle KN]
Parcela č. [Název KÚ]

Milotice nad Opavou / Moravskoslezský kraj	Milotice nad Opavou / Moravskoslezský kraj
Zastavěné území [dráha, silnice]	Zastavěné území [dráha, silnice]
4 07/14, 1239 [Milotice nad Opavou]	4 07/14, 1239 [Milotice nad Opavou]

← žst. Milotice nad Opavou

silnice č. III/4581 →

SKLONOVÉ POMĚRY

NIVELETA V OSE KOMUNIKACE:

Nová niveleta

Stávající niveleta

Nový silniční propustek v km 0,085 641

Rušený propustek v km 0,101 551

ROZDÍL [m]


KÓTY NOVÉ NIVELETY [m]

KÓTY STÁV. NIVELETY [m]

SROVNÁVAČÍ ROVINA

STANIČENÍ [km, m]

SMĚROVÉ POMĚRY

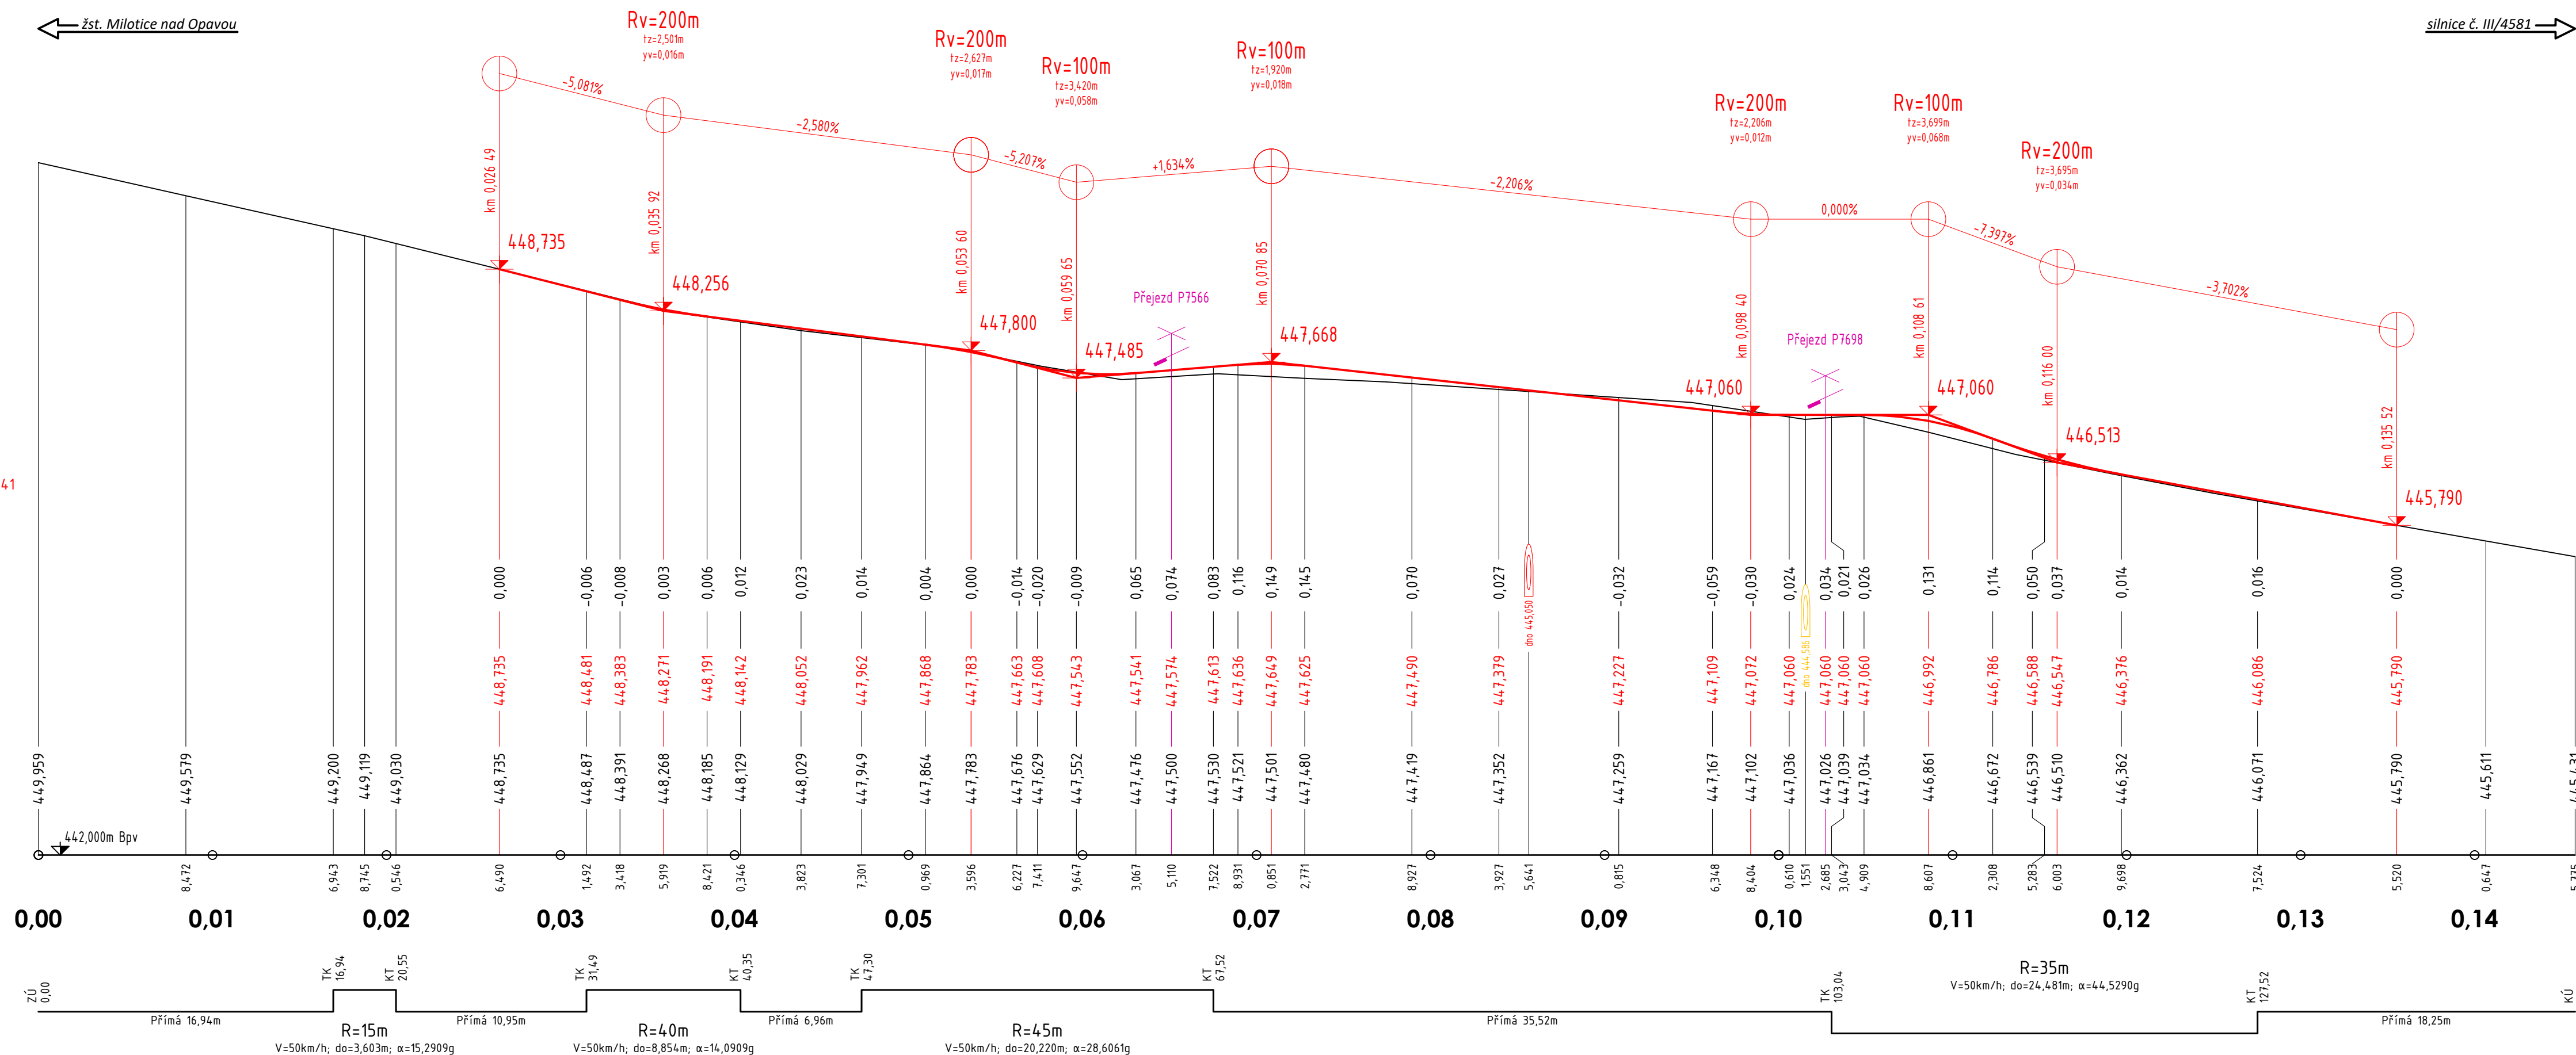


PODÉLNÝ PROFIL

- měřítko 1 : 250 / 50

Silnice č. III/4582

km 0,000 - km 0,146

DÉLKOVÉ MĚŘÍTKO 1 : 250 [délka měřítka v originále je 100 mm]

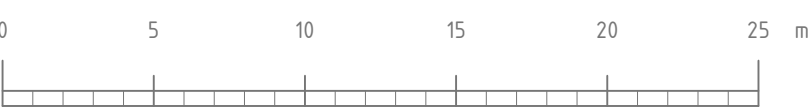

VÝŠKOVÉ MĚŘÍTKO 1 : 50 [délka měřítka v originále je 100 mm]



SEZNAM OBJEKTŮ:

SO 03-1 Přejezdová konstrukce v km 72,988

SO 03-2 Přejezdová konstrukce v km 0,301

SO 03-3 Přejezdová komunikace přejezdu P7566

Staničení komunikace je relativní s počátkem km 0,000.

Souřadnicový systém S-JTSK, Výškový systém Bpv



SB projekt s.r.o.
Kasárenská 4063/4, 695 01 Hodonín

Vypracoval: David BOBÁL		Zodp. projektant: Michal ŠOBR		Kontroloval: Tomáš DERKA		<div>DRAWINGS</div> <div>DRAWINGS s.r.o. drawings-ov.cz Opavská 845 IČO: 046 50 263 721 00 Ostrava DS: hbieadm e-mail: info@drawings-ov.cz tel.: +420 592 750 147</div>	
Kraj: Moravskoslezský		Obec / Trať / Komunikace: Milotice nad Opavou				<div>Datum: 03/2021</div> <div>Formát: 5 x 297 mm</div> <div>Č. zakázky: 4510/20/008</div> <div>Měřítko: 1 : 250/50</div> <div>Stupeň: DUSP</div> <div>Část dokumentace: E.1</div>	
Objednatel: Správa železnic, státní organizace							
Akce: Rekonstrukce PZS přejezdu P7566 v km 72,988 trati Olomouc - Krnov						<div>Souprava:</div> <div>1 : 250/50</div> <div>Stupeň: DUSP</div> <div>Č. přílohy: 4</div>	
Objekt: SO 03-1, SO 03-2, SO 03-3							
Příloha:							
PODÉLNÝ PROFIL KOMUNIKACE P7566							