


KOORDINAČNÍ PŘÍČNÝ ŘEZ  
 km 204,679 15  
 M 1:50

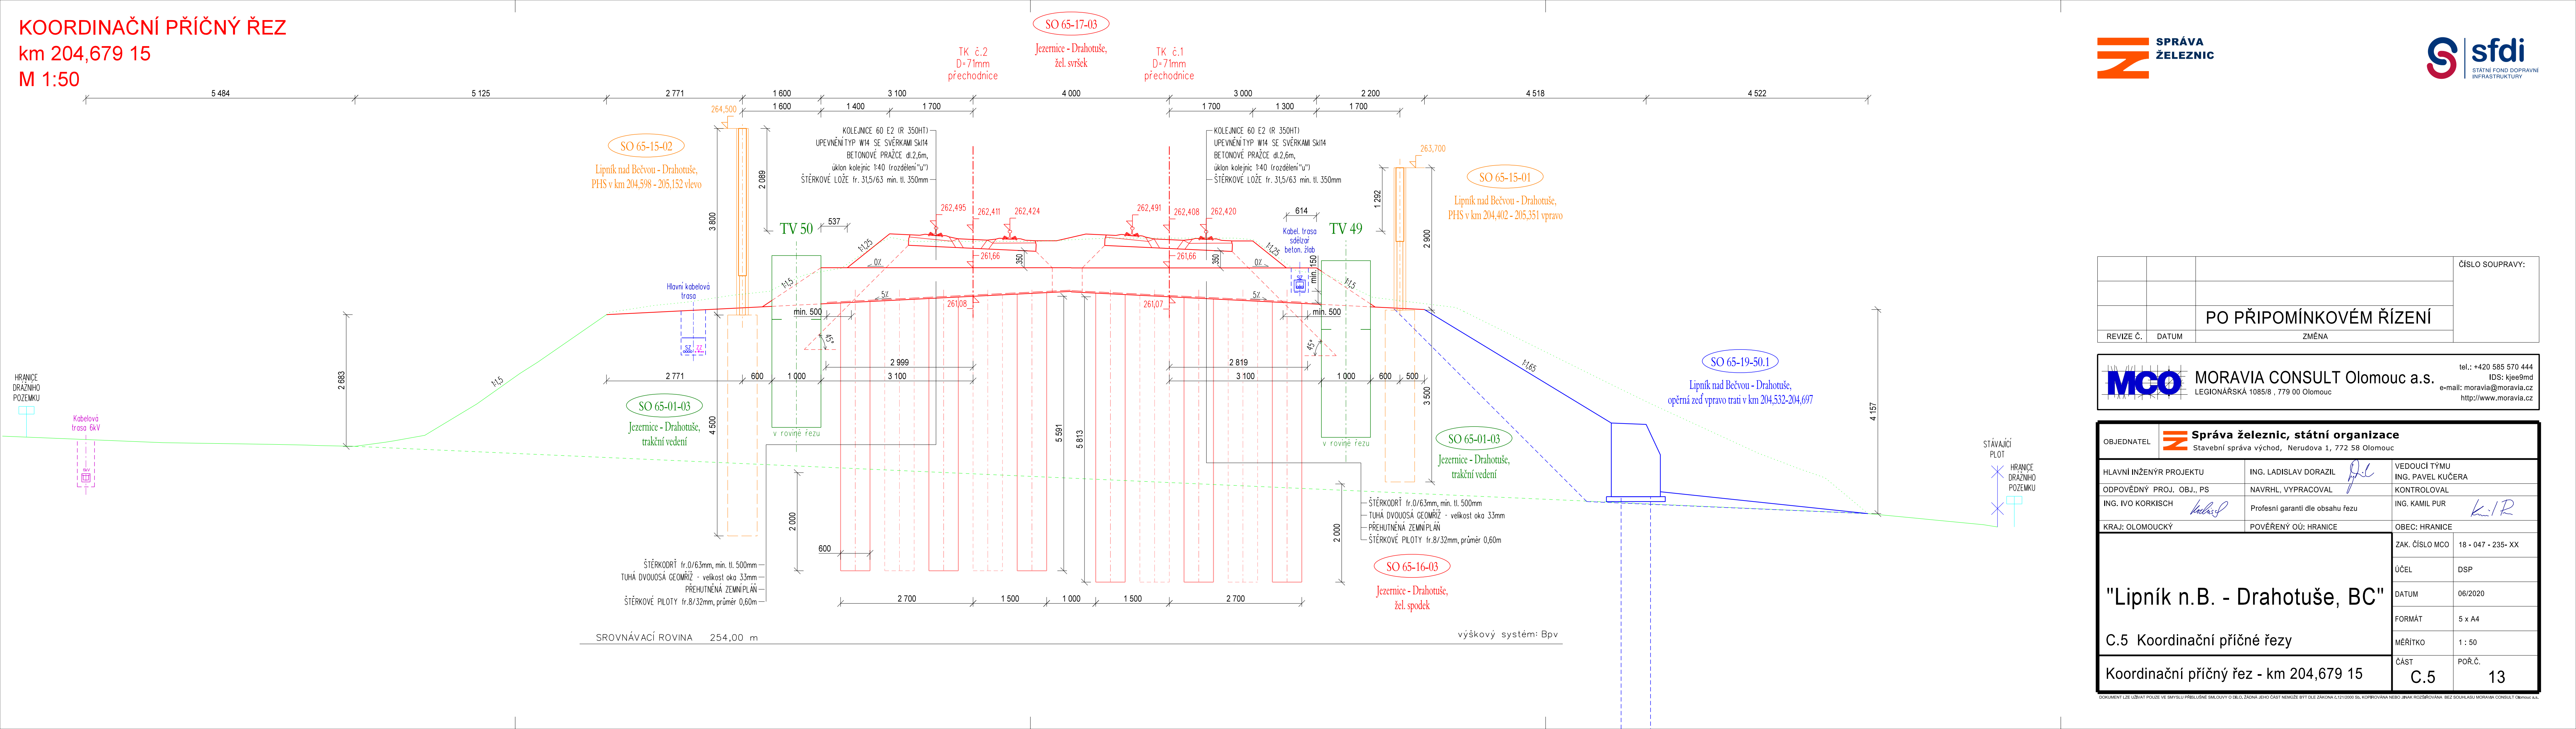

			ČÍSLO SOUPRAVY:
REVIZE Č.	DATUM	ZMĚNA	

**MORAVIA CONSULT Olomouc a.s.**  
 LEGIONÁŘSKÁ 1085/8 , 779 00 Olomouc  
 tel.: +420 585 570 444  
 IDS: kjee9md  
 e-mail: moravia@moravia.cz  
 http://www.moravia.cz

OBJEDNATEL	Stavební správa východ, Nerudova 1, 772 58 Olomouc	
HLAVNÍ INŽENÝR PROJEKTU	ING. LADISLAV DORAZIL	VEDOUcí TÝMU
ODPOVĚDNÝ PROJ. OBJ., PS	ING. IVO KORKISCH	ING. PAVEL KUČERA
ING. IVO KORKISCH	NAVRL, VYPRACOVAL	KONTROLOVAL
ING. IVO KORKISCH	Profesní garanti dle obsahu řezu	ING. KAMIL PUR
KRAJ: OLOMOUCKÝ	POVĚŘENÝ OÚ: HRANICE	OBEC: HRANICE
"Lipník n.B. - Drahotuše, BC"		ZAK. ČÍSLO MCO
		18 - 047 - 235- XX
		ÚČEL
		DSP
		DATUM
		06/2020
		FORMÁT
		5 x A4
		MĚŘÍTKO
		1 : 50
		ČÁST
		POŘ.Č.
Koordinační příčný řez - km 204,679 15		C.5
		13