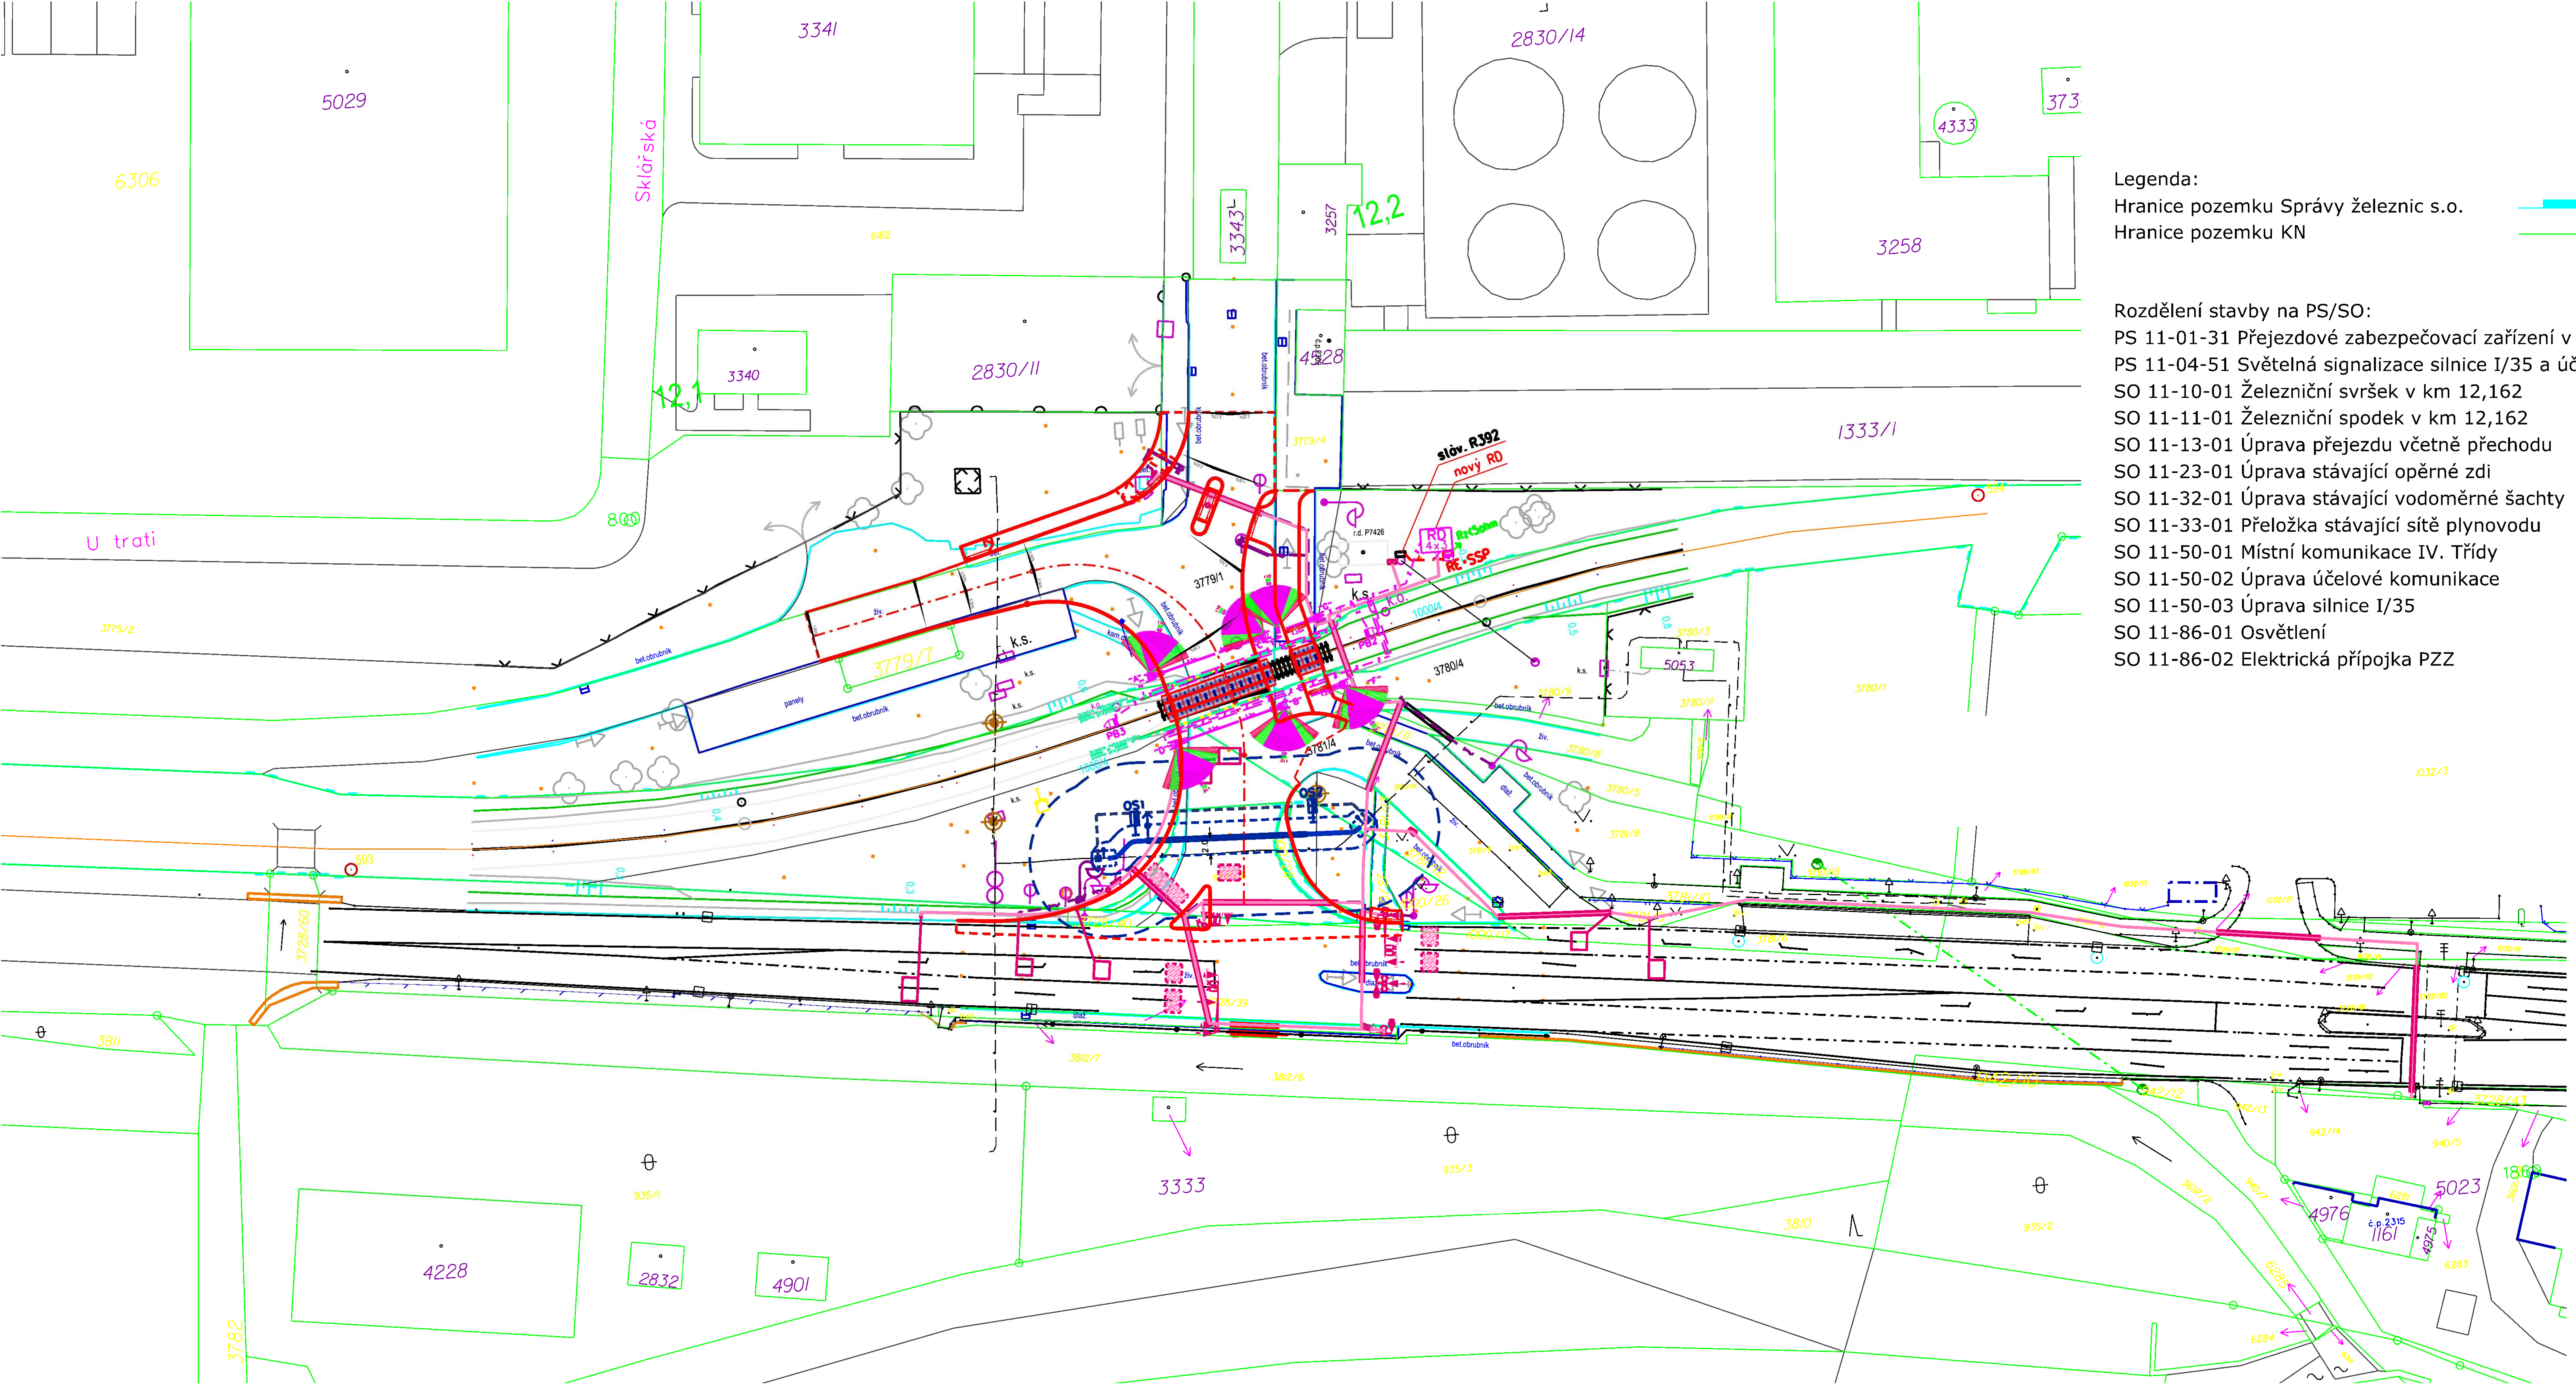

Legenda:
Hranice pozemku Správy železnic s.o.
Hranice pozemku KN

Rozdělení stavby na PS/SO:
PS 11-01-31 Přejezdové zabezpečovací zařízení v km 12,162
PS 11-04-51 Světelná signalizace silnice I/35 a účelové komunikace
SO 11-10-01 Železniční svršek v km 12,162
SO 11-11-01 Železniční spodek v km 12,162
SO 11-13-01 Úprava přejezdu včetně přechodu
SO 11-23-01 Úprava stávající opěrné zdi
SO 11-32-01 Úprava stávající vodoměrné šachty
SO 11-33-01 Přeložka stávající sítě plynovodu
SO 11-50-01 Místní komunikace IV. Třídy
SO 11-50-02 Úprava účelové komunikace
SO 11-50-03 Úprava silnice I/35
SO 11-86-01 Osvětlení
SO 11-86-02 Elektrická přípojka PZZ

Ministerstvo dopravy
Státní fond dopravní infrastruktury

Orientační schéma:

Razítko oprávněné osoby:

Podpis: Datum:

Revize:	Datum:	Popis:	Kontroloval:
000	5.2.2022	Definitivní odevzdání dokumentace	Ing. Marian Kiss

Stavebník/Investor: **Správa železnic, státní organizace**
Adresa: Dlážděná 1003/7, 110 00 Praha 1
Zástupce investora: Stavební správa východ
Adresa: Nerudova 773/1, 779 00 Olomouc

SPRÁVA ŽELEZNIC

Zhotovitel stavby: **SB projekt s.r.o.**
Adresa: Kasárenská 4063/4, 695 01 Hodonín
Kontakt: T: +420 725 528 626
E: info@sbprojekt.cz

Zhotovitel objektu: **SB projekt s.r.o.**
Adresa: Kasárenská 4063/4, 695 01 Hodonín
Kontakt: T: +420 725 528 626
E: info@sbprojekt.cz

Hlavní projektant (HIP): Tomáš Brhel
Specialista: Ing. Marian Kiss
Odpovědný projektant: Ing. Marian Kiss
Zpracovatel: Tomáš Brhel

Název stavby/akce: **Rekonstrukce PZS včetně povrchu km 12,162 (P7426) na trati Rožnov p/R - Valašské Meziříčí**

Označení (S-kód): S621900155
Označení zhotovitele: 1903150-11
Název části: Situační výkresy
Označení části: C
Název objektu:
Označení objektu/komplexu:
Název přílohy: Katastrální situační výkres
Název dílčí části přílohy:
Číslo přílohy: C.2
Paré:
Kraj: Zlínský
Katastrální území: Rožnov pod Radhoštěm [742937]
TUDU: 2141 08
Stupeň dokumentace: DUSP
Datum zpracování: 5.2.2022
Formáty: 4 x A4
Měřítko: 1:500

S-kód:	Stupeň dokumentace:	Část:	Objekt:	Podobjekt:	Příloha:	Revize:
S 6 2 1 9 0 0 1 5 5	_ D U S P	_ C	X X X X _ X X X X X X X X	X _ X X	_ X _ C 2 X	_ 0 0 0

[Prostor pro další informace]