


VYTYČOVACÍ VÝKRES
M 1:1000

SO 11-10-01 Železniční svršek v km 12,162
SO 11-11-01 Železniční spodek v km 12,162

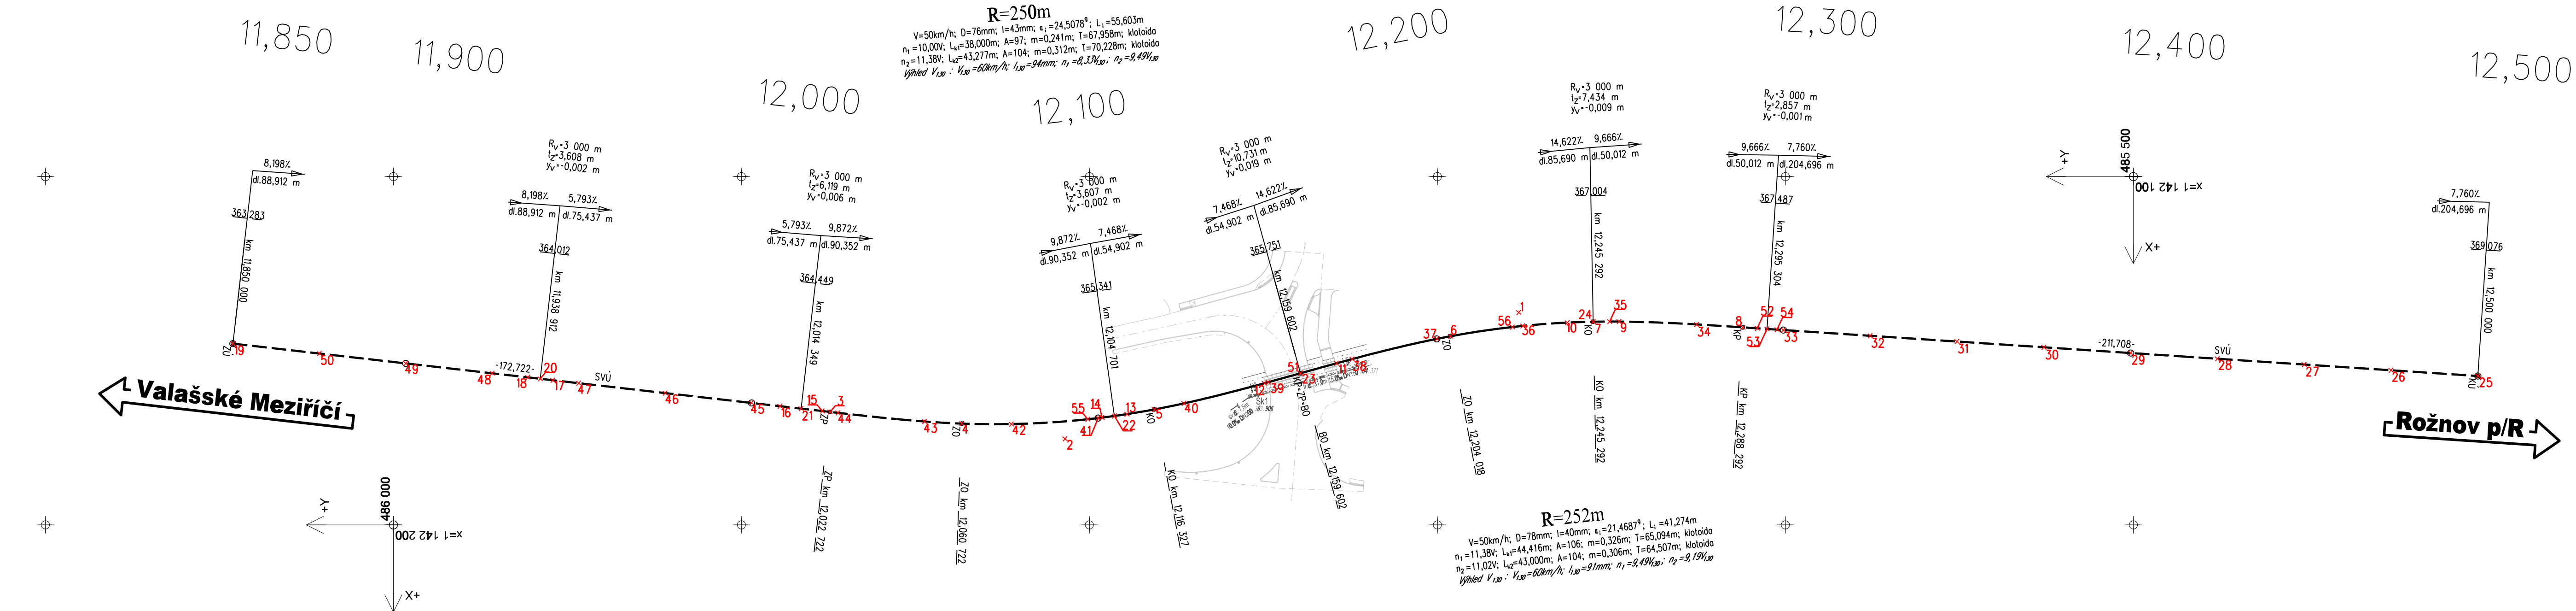


Legenda:

- navrhované řešení
- vytyčované body
- body hektometr. sítě

Poznámky

VŠECHNY KILOMETRICKÉ POPISY BEZ UVEDENÍ
ČÍSLA KOLEJE JSOU VZTAŽENY KE KOLEJI 6.1
SOURADNICOVÝ SYSTÉM: S-JTSK
VÝŠKOVÝ SYSTÉM: Bpv
PŘESNOST VYTYČENÍ: ČSN 730420-1, ČSN 730420-2
PRO VYTYČENÍ BUDE POUŽITA PLATNÁ VYTYČOVACÍ SÍŤ STAVBY
KÓTY PRÍMÝCH ÚSEKŮ, OZNAČENÉ VODOROVNOU ČÁRKOU PŘED A ZA ČÍSELNÍM
VÝŠKOVÝ SYSTÉM: Bpv
VŠEDY OZNAČUJÍ ÚSEK MEZI SOUSEDNÍMI ZÁKLADNÍMI VYTYČOVANÝMI BODY
SEZNAM SOURADNIC VYTYČOVANÝCH BODŮ - VIZ PŘÍLOHA Č. 7

SOURADNICOVÝ SYSTÉM: S-JTSK
VÝŠKOVÝ SYSTÉM: Bpv

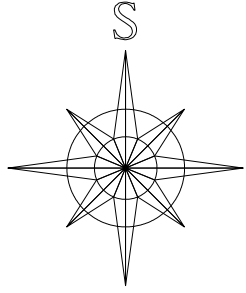

Ministerstvo dopravy Státní fond dopravní infrastruktury		Razítko oprávněné osoby:	
Orientační schéma:		Podpis: Datum:	
Revize:	Datum:	Popis:	Kontroloval:
000	5.2.2022	Definitivní odevzdání dokumentace	
Stavebník/Investor: Správa železnic, státní organizace			
Adresa: Dlážděná 1003/7, 110 00 Praha 1			
Zástupce investora: Stavební správa východ			
Adresa: Nerudova 773/1, 779 00 Olomouc			
Zhotovitel stavby: SB projekt s.r.o.			
Adresa: Kašárenská 4063/4, 695 01 Hodonín			
Kontakt: T: +420 725 528 626 E: info@sbprojekt.cz			
Zhotovitel objektu: MCO MORAVIA CONSULT Olomouc a.s.			
Adresa: LEGIONÁŘSKÁ 1085/8, 779 00 Olomouc			
Kontakt: tel.: +420 585 570 444 IDŠ: k0e9md e-mail: moravia@moravia.cz http://www.moravia.cz			
Hlavní projektant (HIP): Tomáš Brhel	Specialista: Ing. Petr Guzlur	Odpovědný projektant: Ing. Petr Guzlur	Zpracovatel: Ing. Petr Guzlur
Název stavby/akce: Rekonstrukce PZS včetně povrchu km 12,162 (P7426) na trati Rožnov p/R - Valašské Meziříčí		Označení (S-kód): S621900155	
Název části: D.2.1.1.1 kolejový svršek a spodek		Označení zhotovitele: 1903150-11	
Název objektu: SO 11-10-01 Železniční svršek v km 12,162 SO 11-11-01 Železniční spodek v km 12,162		Označení objektu/komplexu: SO 11-10-01, SO 11-11-01	
Název přílohy: Vytyčovací výkres		Číslo přílohy: 2.006	
Název dílčí části přílohy:		Paré:	
Kraj: Zlínský	Katastrální území: Rožnov pod Radhoštěm [742937]	TUDU: 214108	
Stupeň dokumentace: DUSP		Datum zpracování: 5.2.2022	Formát: 5xA4
		Měřítko: 1:1000	
S-kód: S 6 2 1 1 9 0 0 1 5 5			
Stupeň dokumentace: D U S P			
Část: 0 2 1 0 1			
Objekt: 0 1 1 1 1 0 1 1			
Podoblet: 1			
Přiloženo: 2			
Revize: 0 0 0			
(Prostor pro další informace)			