


Zameření: měřítko 1:50


STĚNAJÍCÍ VODOMĚRNÁ ŠACHTA (tl. stěn je odhadnuta)





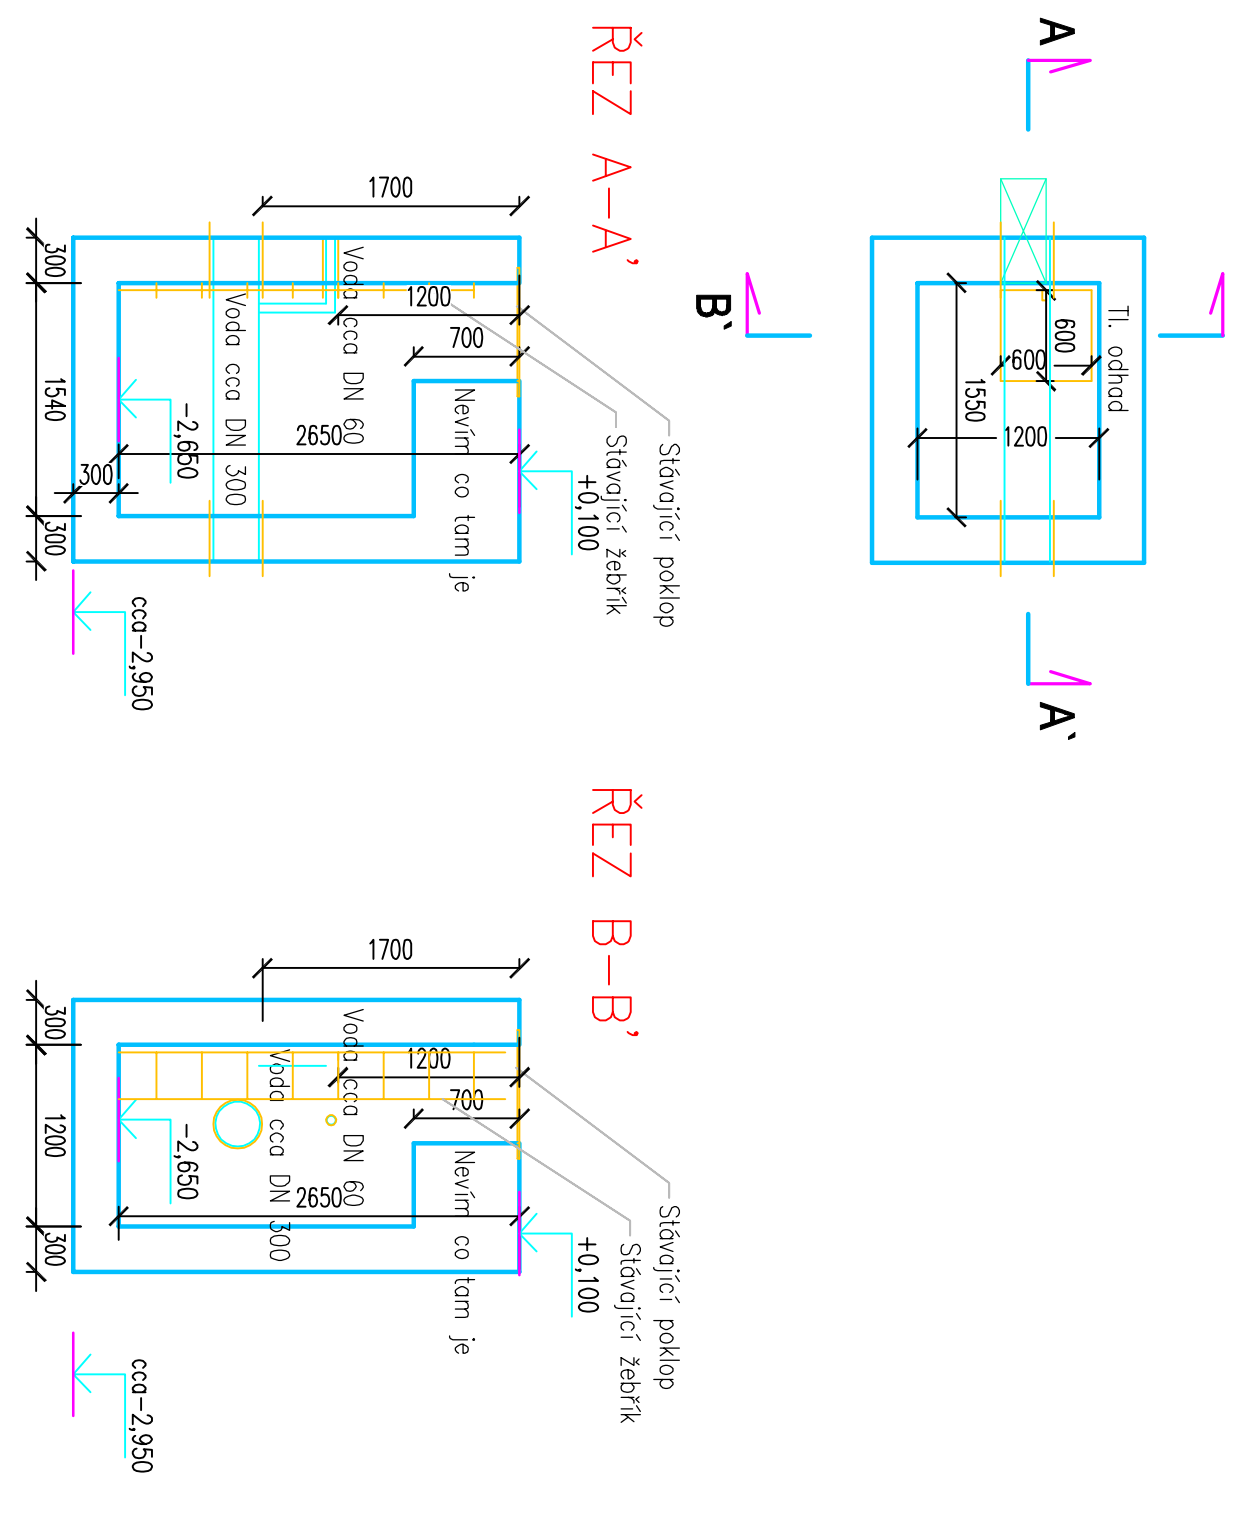


Bourání: měřítko 1:50



PUDORYS – Bourání

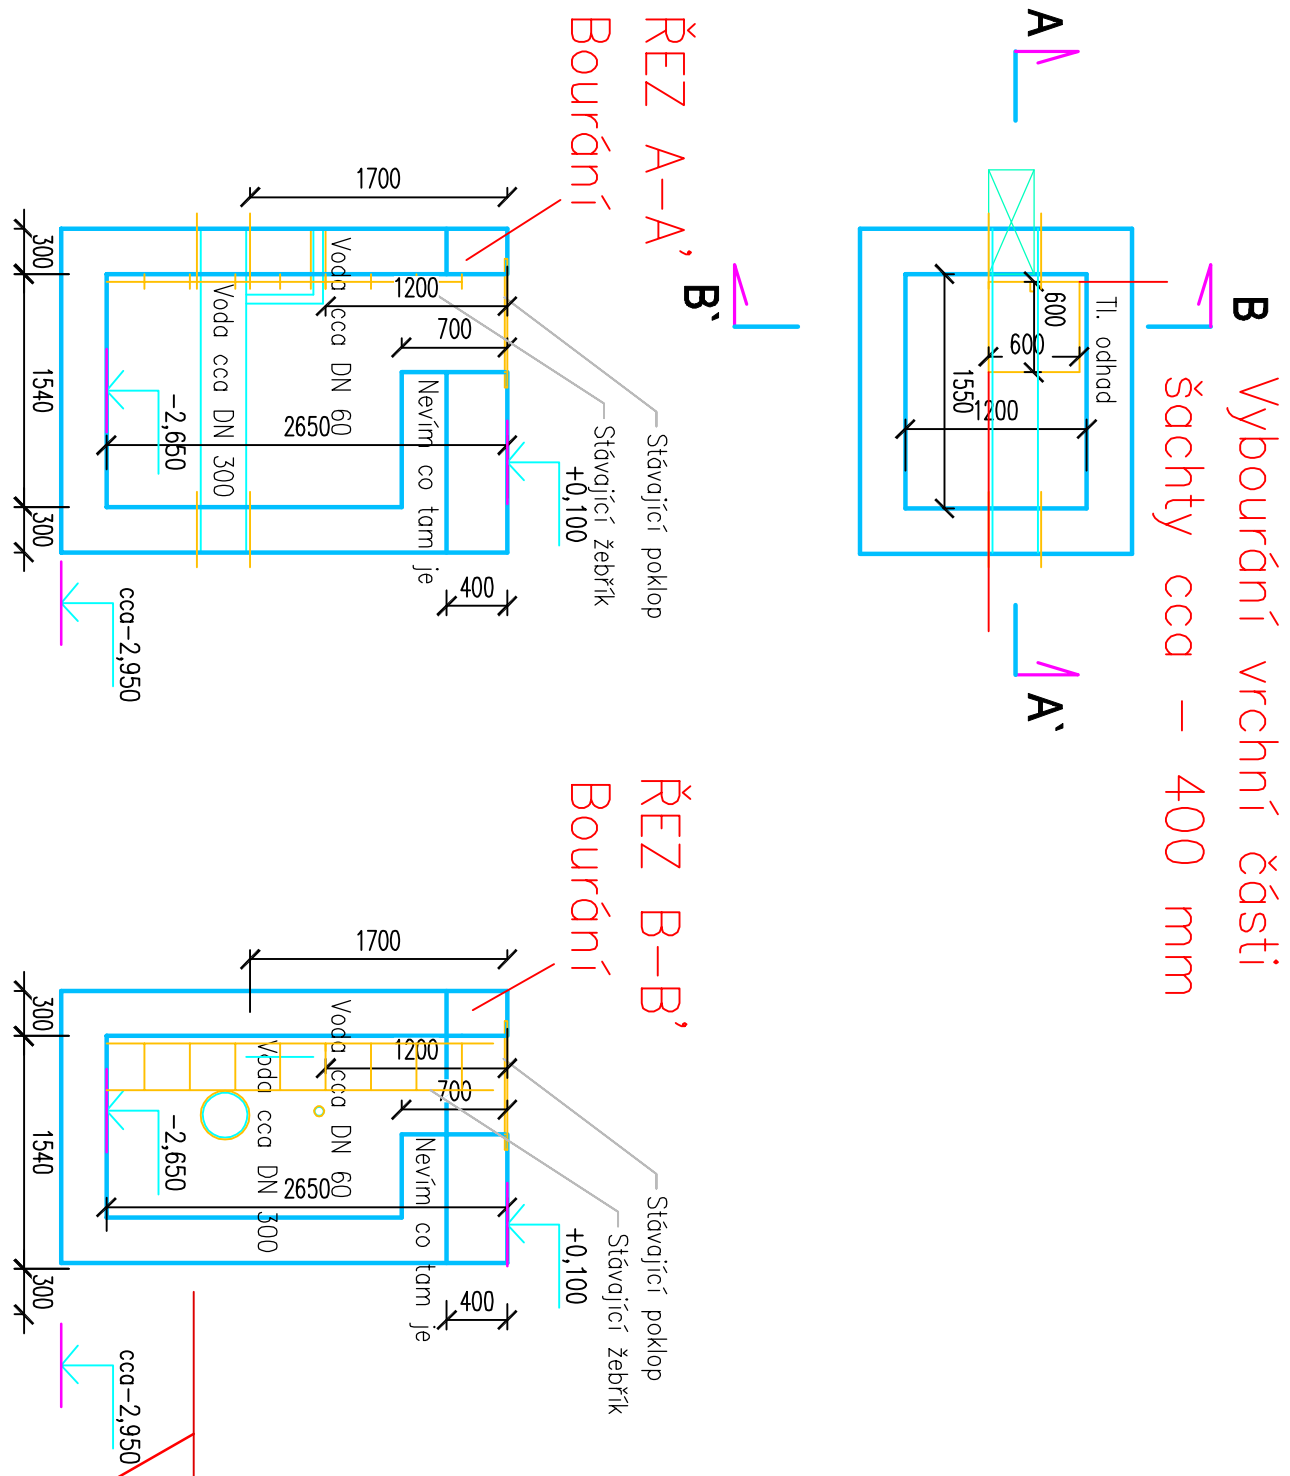


Nový výkres výtluže: měřítko 1:25

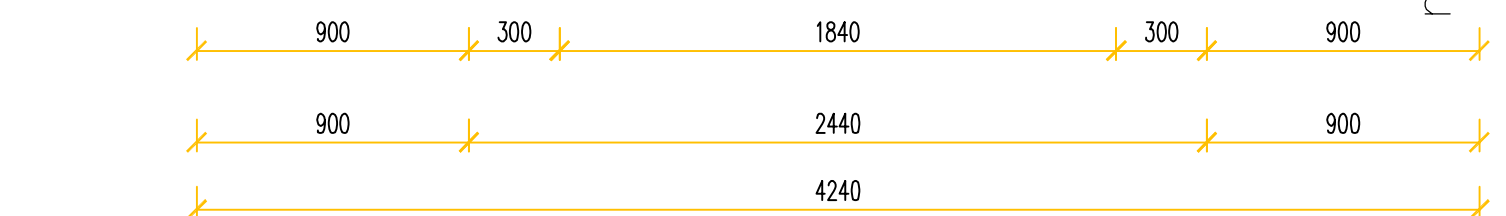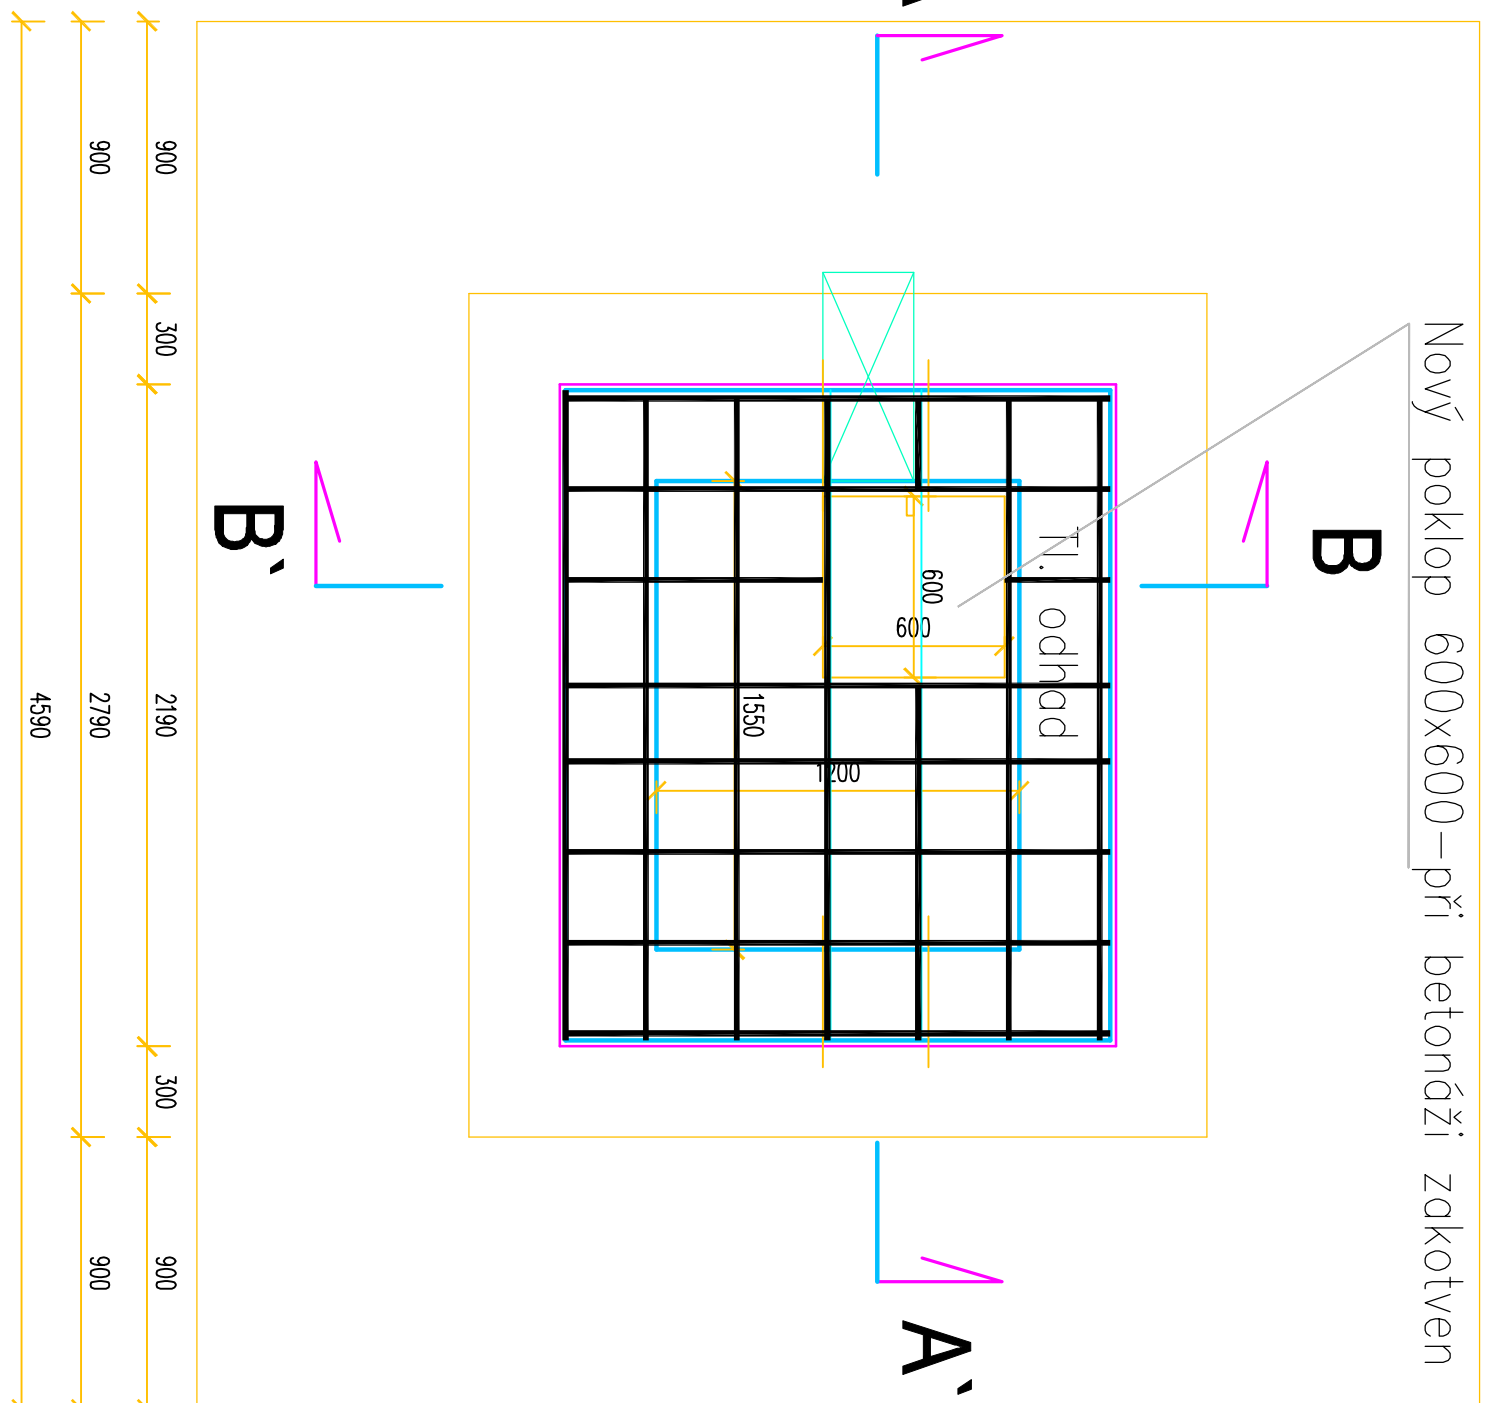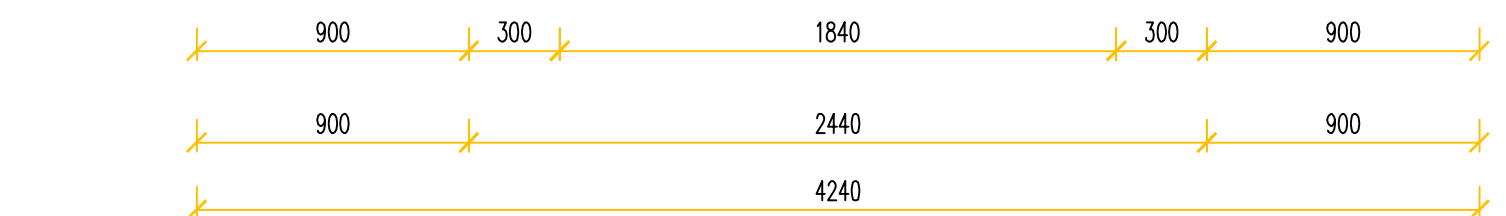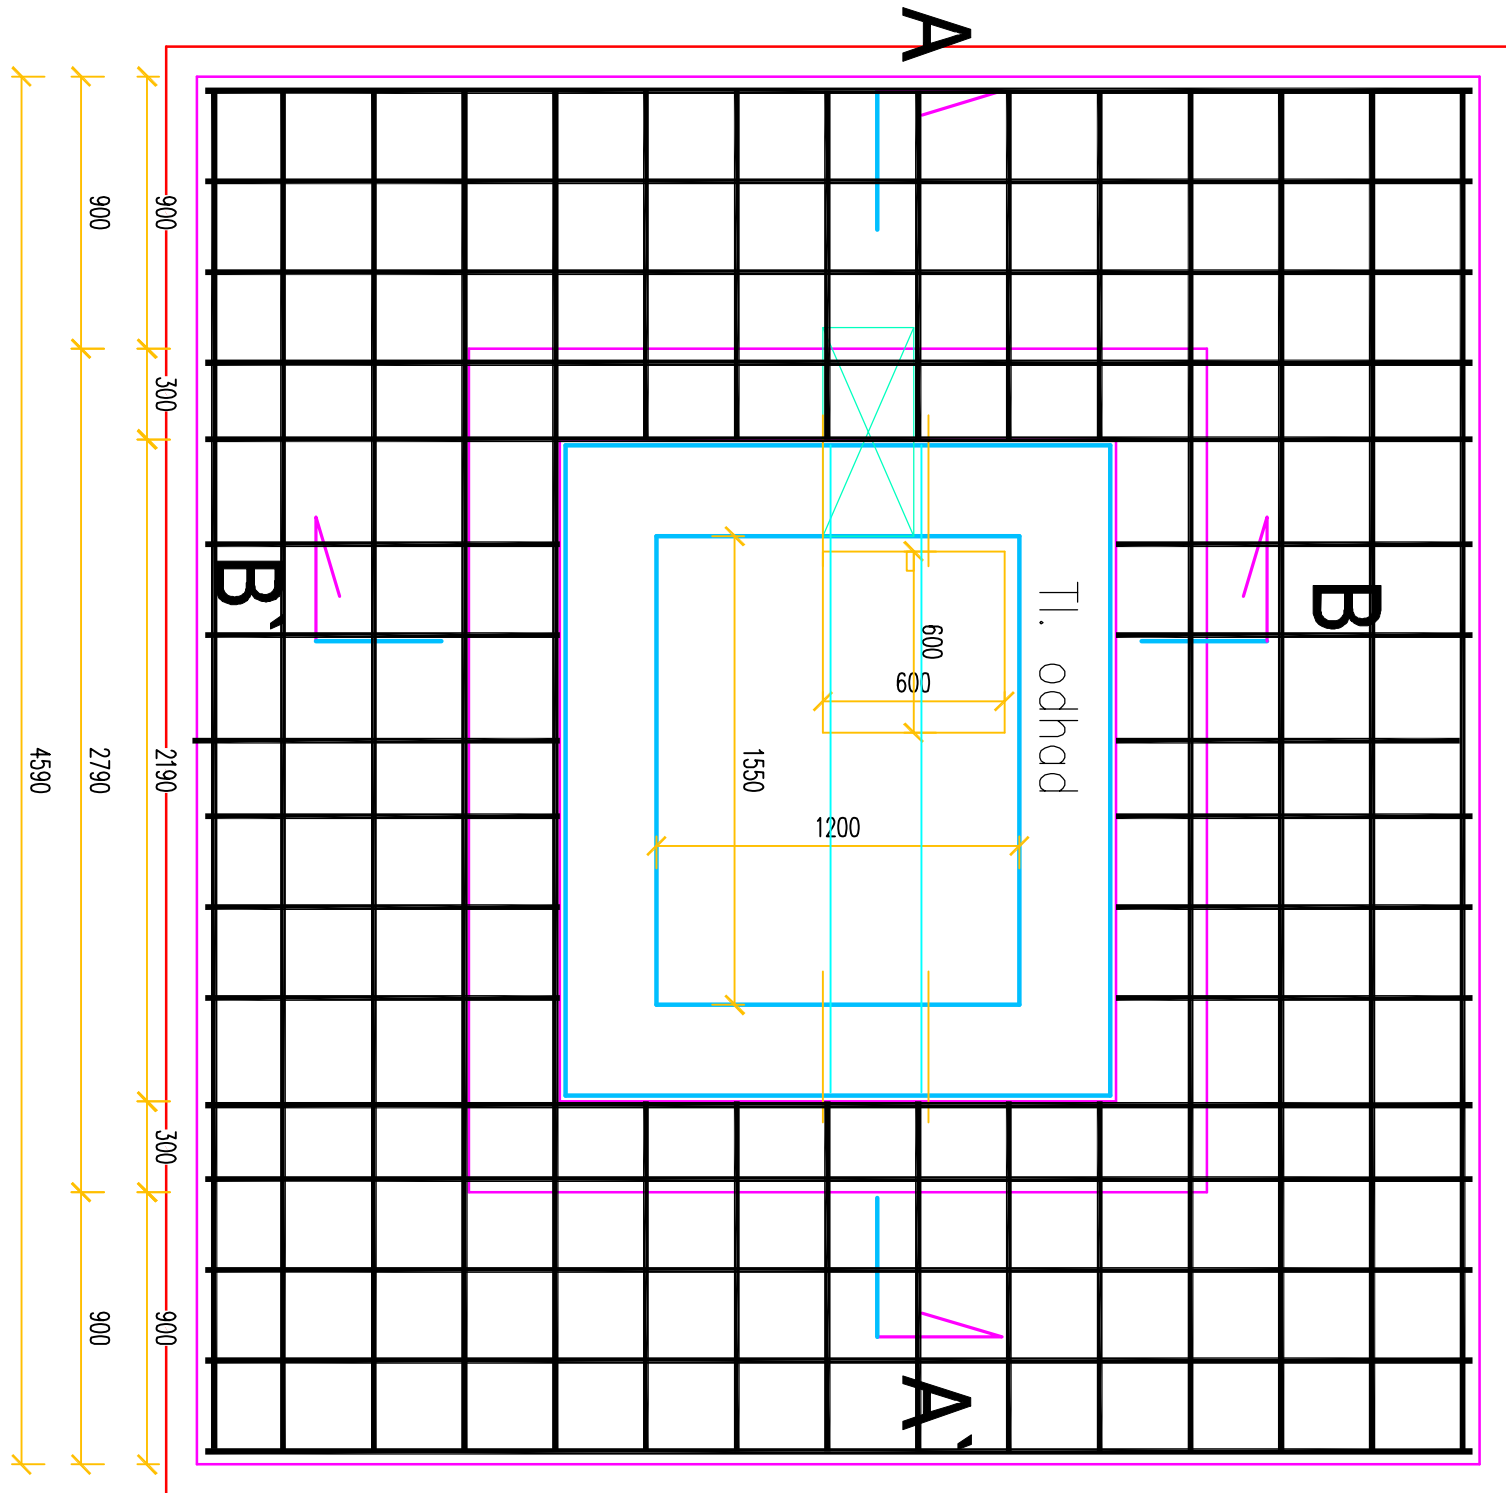


Nový výkres tvaru: měřítko 1:25

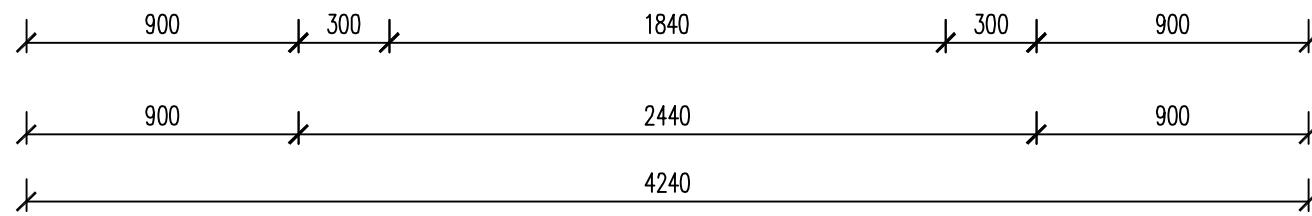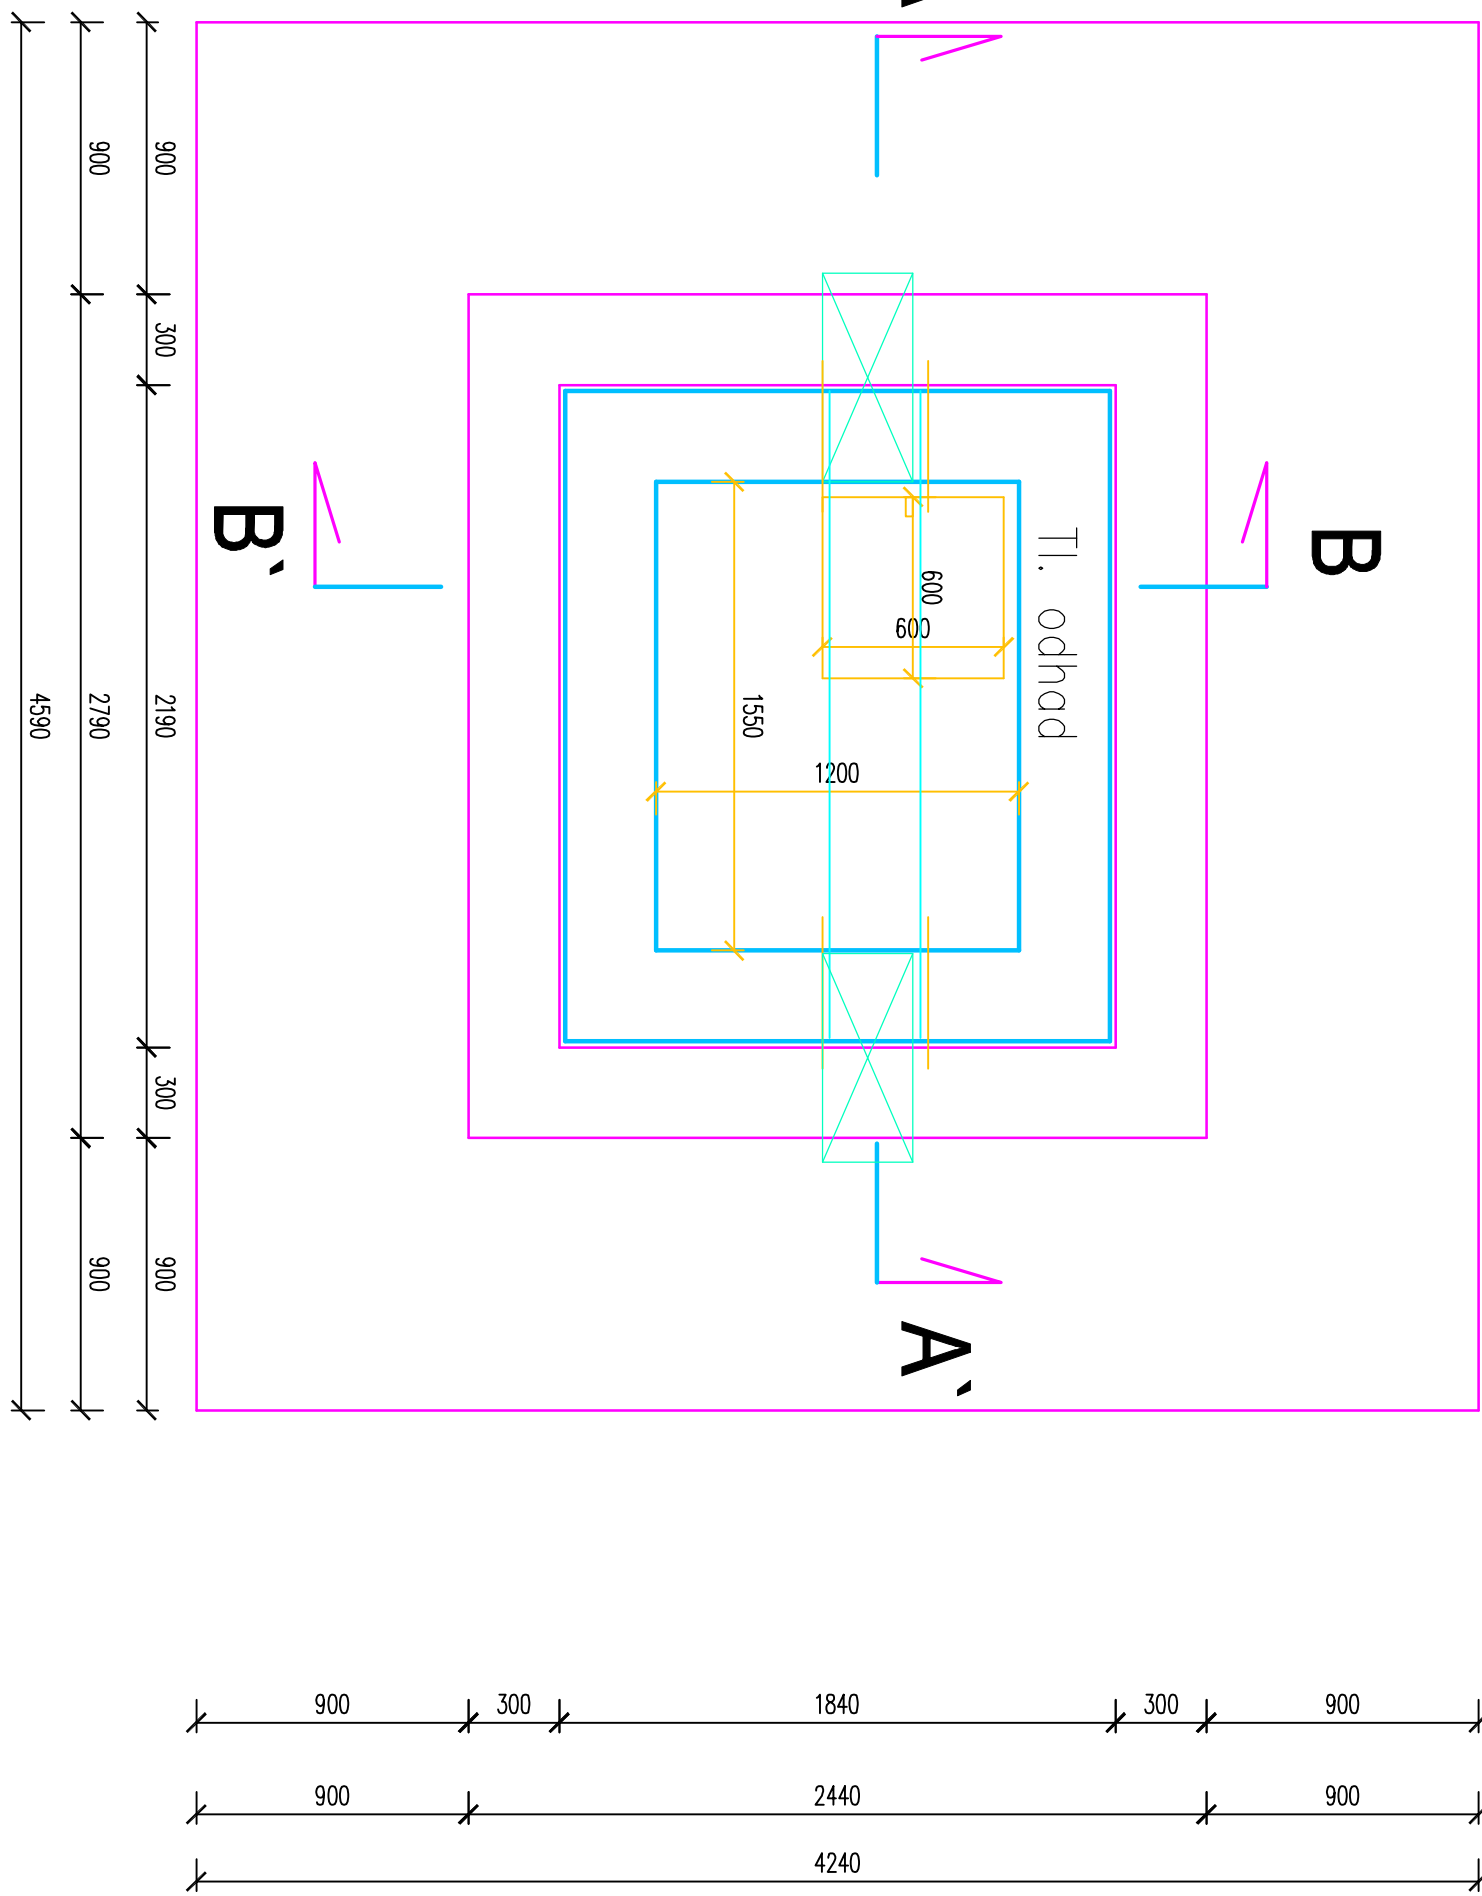

ŘEZ A-A'

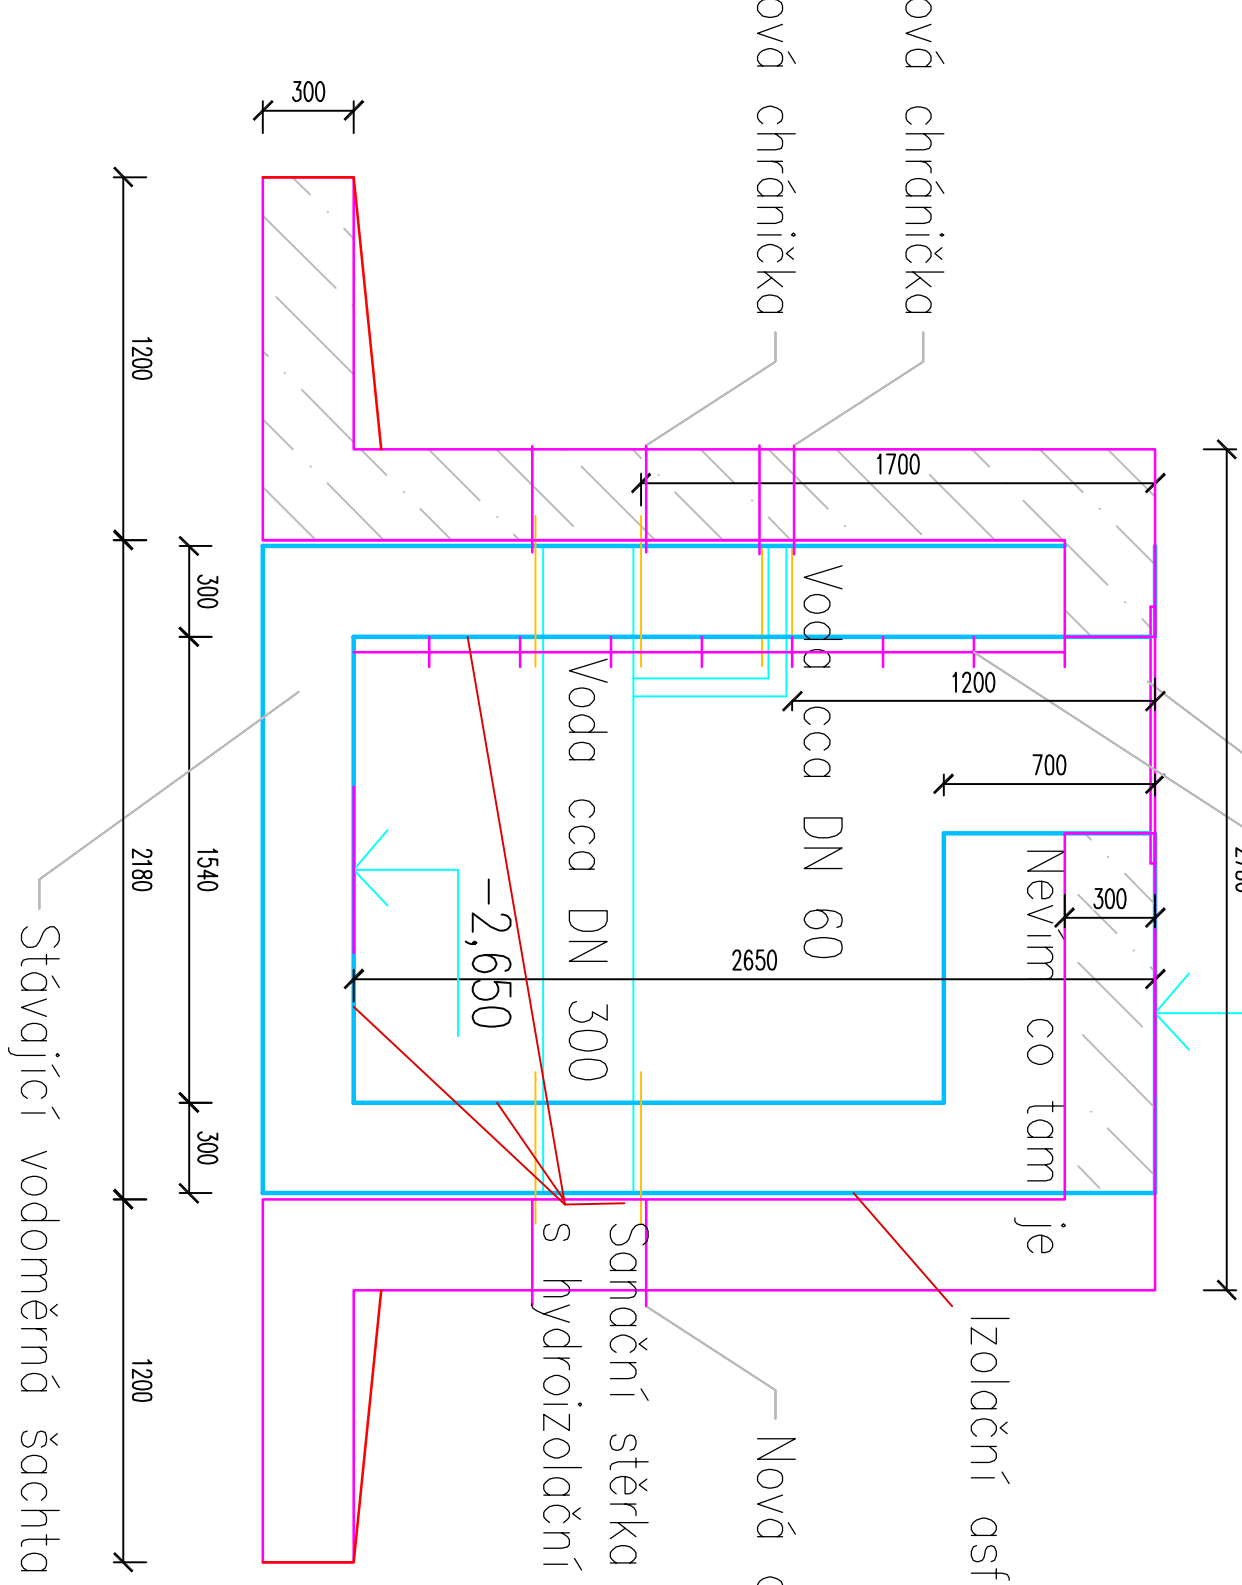

ŘEZ B-B'

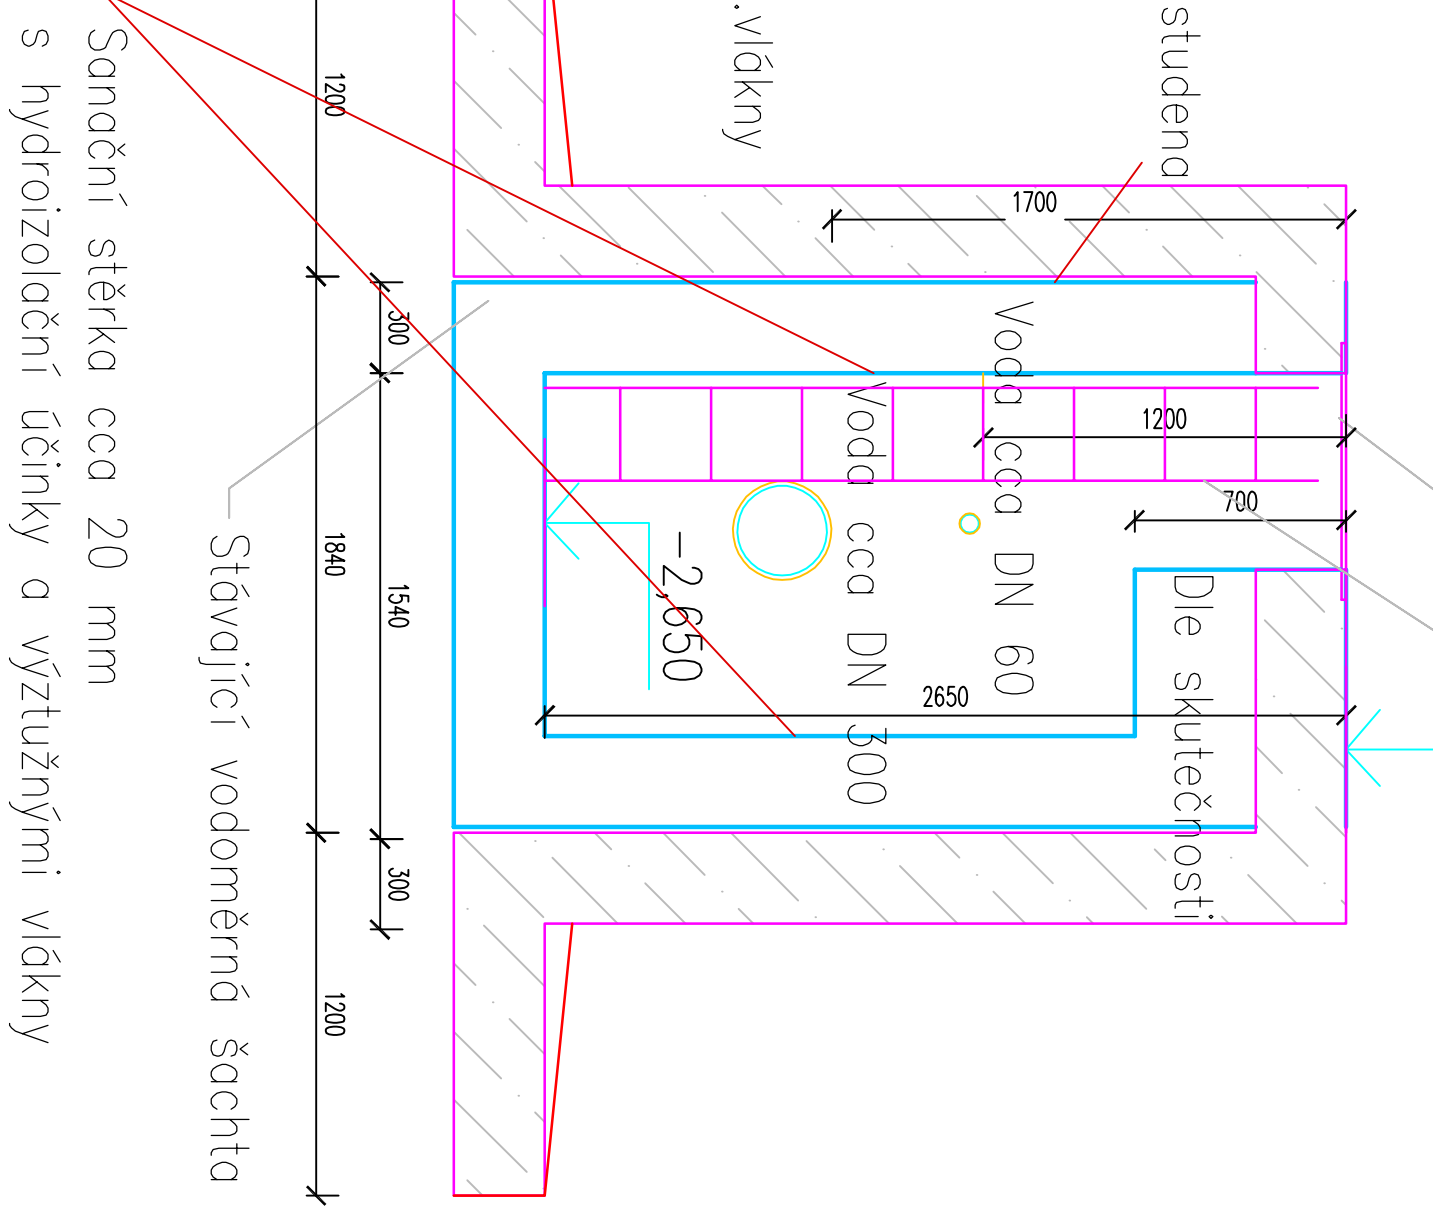

Legenda:

VÝPIS VÝTLUŽE DO ŽELEZOBETONU:


OCEL 10505 NOSNÁ SÍŤ KARI (ve spojitě převázávali kari síť o dvě dle dle)  
KRYTÍ VÝTLUŽE 50MM  
KRYTÍ MINIMÁLNÍ 40MM

POZNÁMKA:

PRI REALIZACI JE NUTNO ABY DODAVATEL OVĚŘIL, PO ODKOPÁNÍ  
ROZMĚRY ŠACHTY NEBYLO MOŽNO BEZ ODKOPÁNÍ PŘESNĚ ZJIŠTIT  
PŘÍPADNĚ NUTNO UPRAVIT VÝTLUŽ A BEDNĚNÍ PODLE ZJIŠTĚNÝCH ROZMĚRŮ

