PZS 3SBI v km 12,162 P7426
účelová komunikace

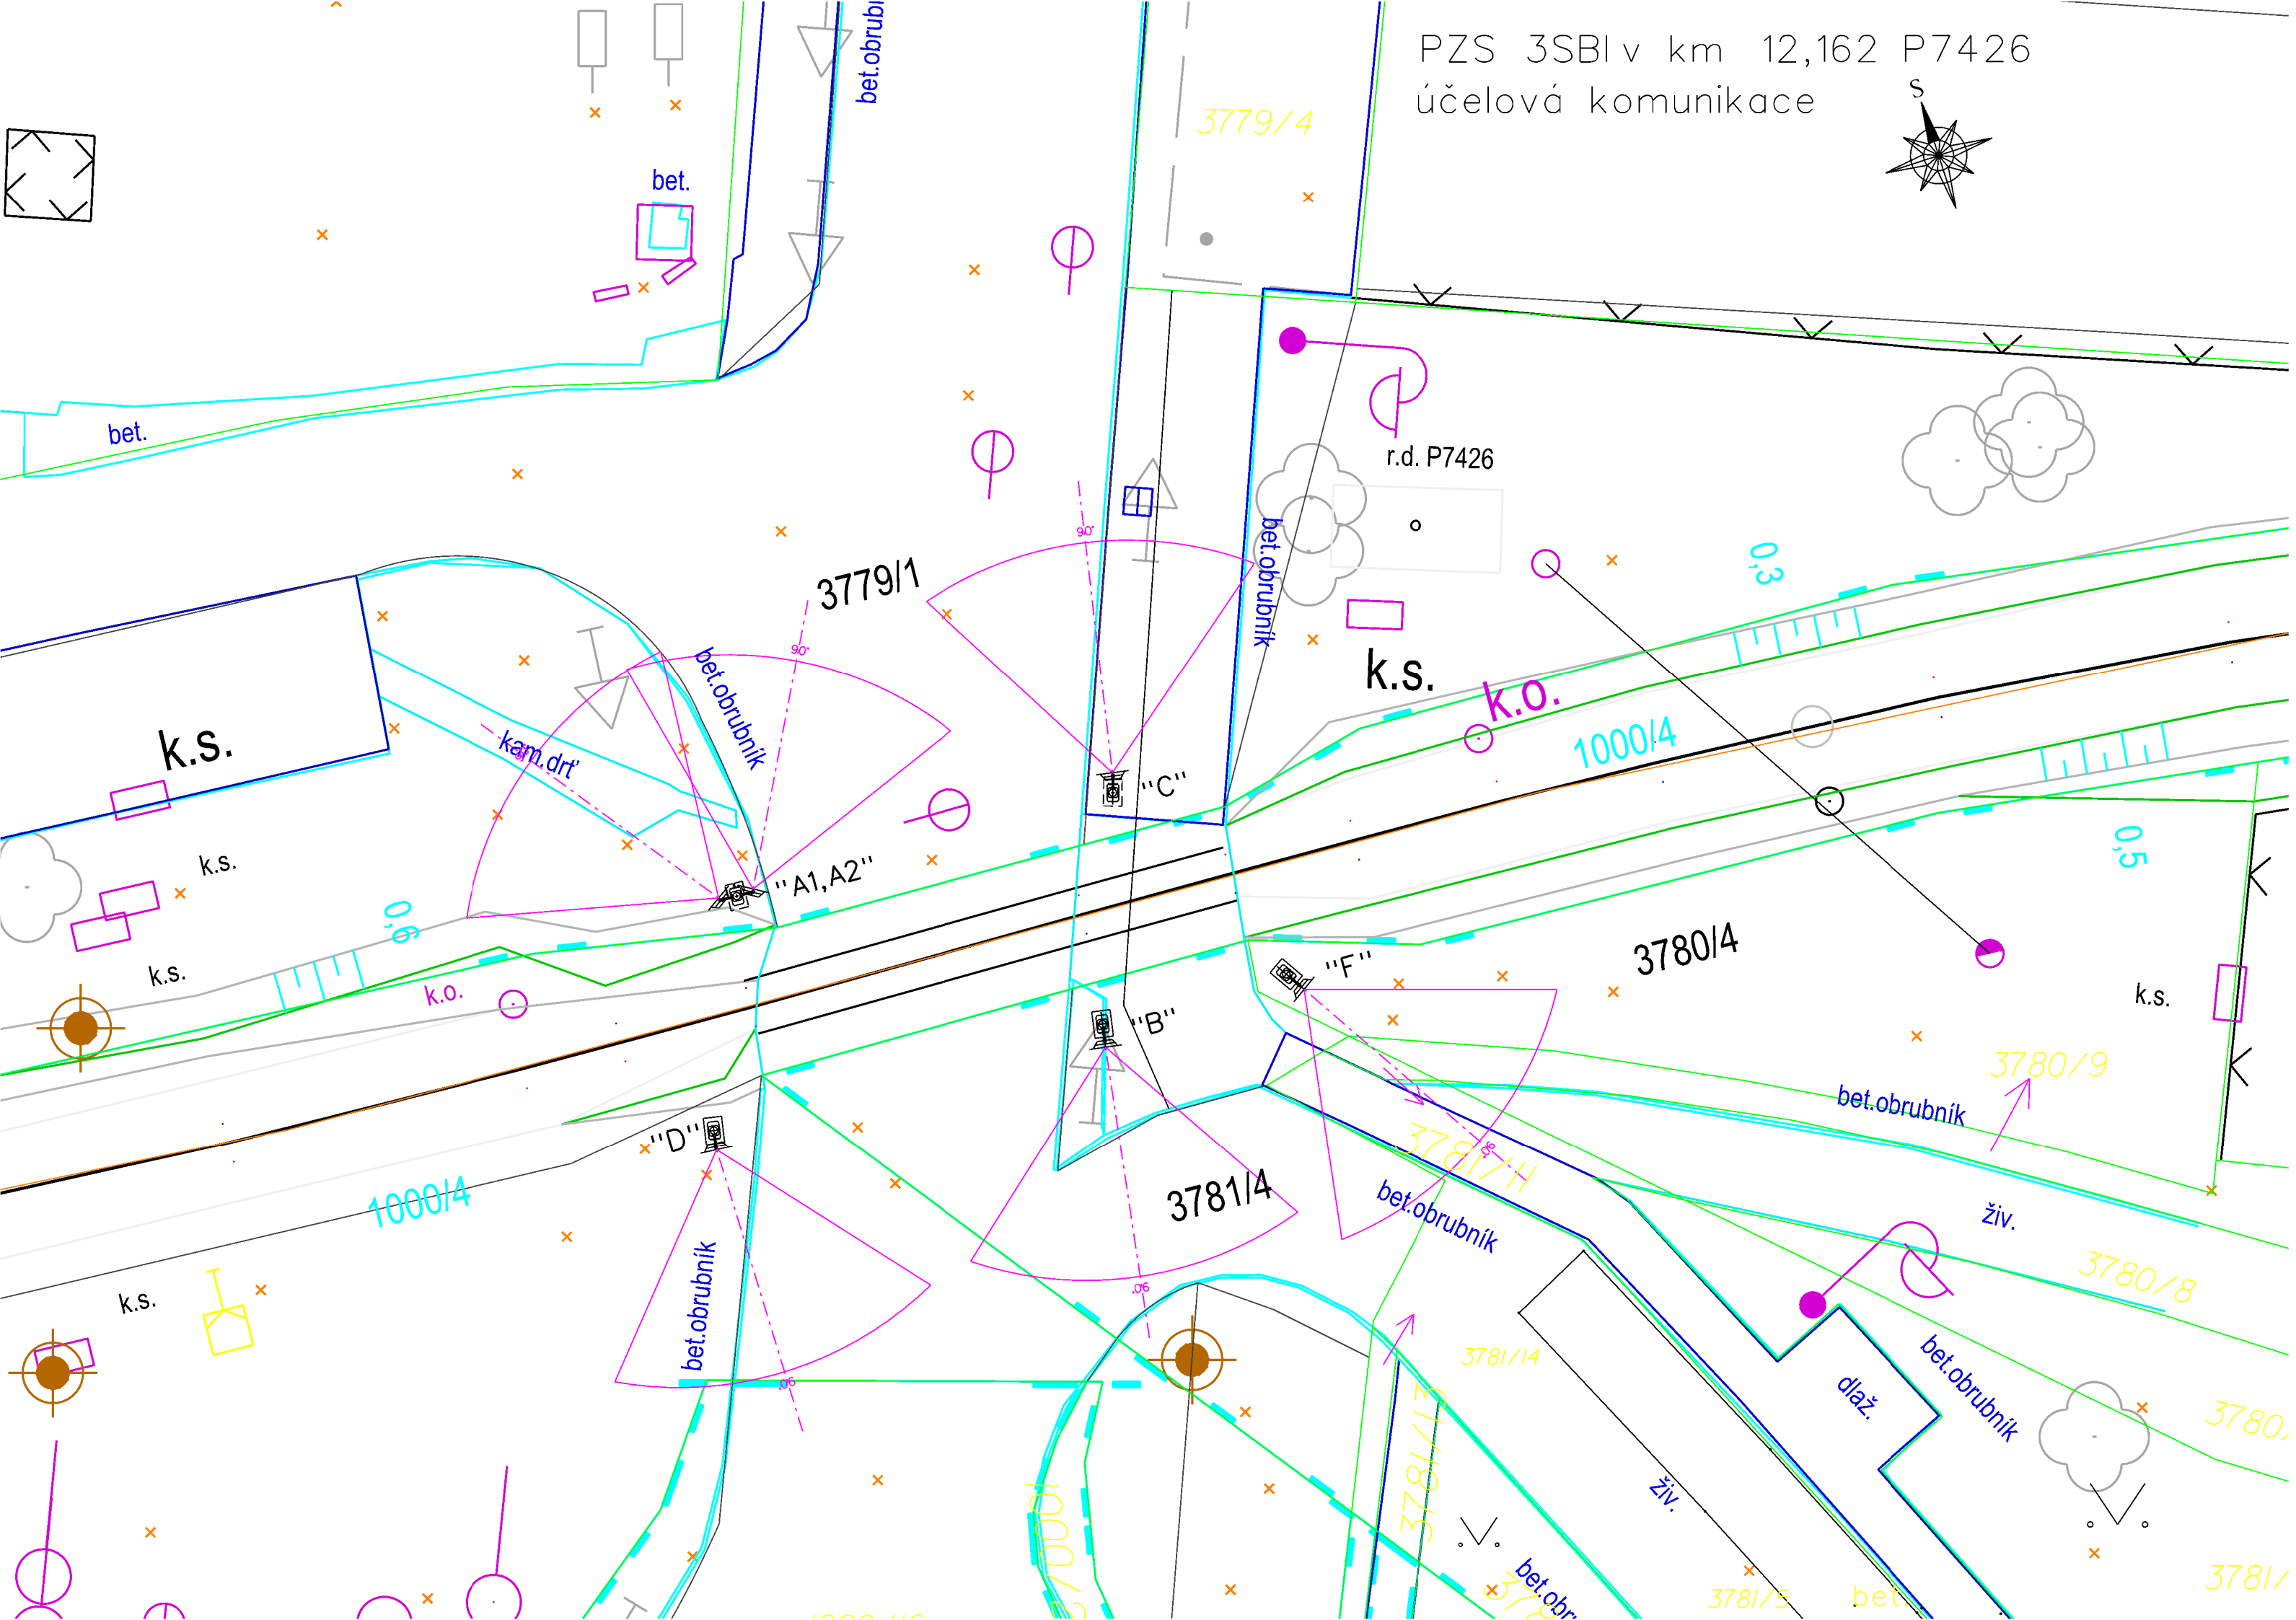

Ministerstvo dopravy
Státní fond dopravní infrastruktury

Orientační schéma:

Razítko oprávněné osoby:

Podpis: Datum:

Revize:	Datum:	Popis:	Kontroloval:
000	5.2.2022	Definitivní odevzdání dokumentace	Ing. Marian Kiss

Stavebník/Investor:	**Správa železnic, státní organizace**
Adresa:	Dlážděná 1003/7, 110 00 Praha 1
Zástupce investora:	Stavební správa východ
Adresa:	Nerudova 773/1, 779 00 Olomouc

SPRÁVA ŽELEZNIC

Zhotovitel stavby:	**SB projekt s.r.o.**
Adresa:	Kasárenská 4063/4, 695 01 Hodonín
Kontakt:	T: +420 725 528 626 E: info@sbprojekt.cz
Zhotovitel objektu:	**SB projekt s.r.o.**
Adresa:	Kasárenská 4063/4, 695 01 Hodonín
Kontakt:	T: +420 725 528 626 E: info@sbprojekt.cz

SB projekt

Hlavní projektant (HIP):	Specialista:	Odpovědný projektant:	Zpracovatel:
Tomáš Brhel	Ing. Marian Kiss	Ing. Marian Kiss	Tomáš Brhel

Název stavby/akce:	**Rekonstrukce PZS včetně povrchu km 12,162 (P7426) na trati Rožnov p/R - Valašské Meziříčí**		Označení (S-kód): S621900155 Označení zhotovitele: 1903150-11
Název části:	Přejezdové zabezpečovací zařízení (PZZ)		Označení části: **D.1.1.03**
Název objektu:	**Přejezdové zabezpečovací zařízení v km 12,162**		Označení objektu/komplexu: **PS 11-01-31**
Název přílohy:	Polohopisný výkres		Číslo přílohy: **2. 005**
Název dílčí části přílohy:	stávající stav zabezpečení		Paré:
Kraj:	Katastrální území:	TUDU:	
Zlínský	Rožnov pod Radhoštěm [742937]	2141 08	
Stupeň dokumentace:	Datum zpracování:	Formáty:	Měřítko:
DUSP	5.2.2022	3 x A4	1:200

S-kód:	Stupeň dokumentace:	Část:	Objekt:	Podobjekt:	Příloha:	Revize:
S621900155	DUSP	D1103	PS11013	X	2	000

(Prostor pro další informace)