



PZS 3ZBI v sk. km 12,167 ev. km 12,162
P7426 účelová komunikace

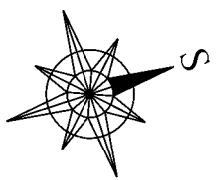

12,2

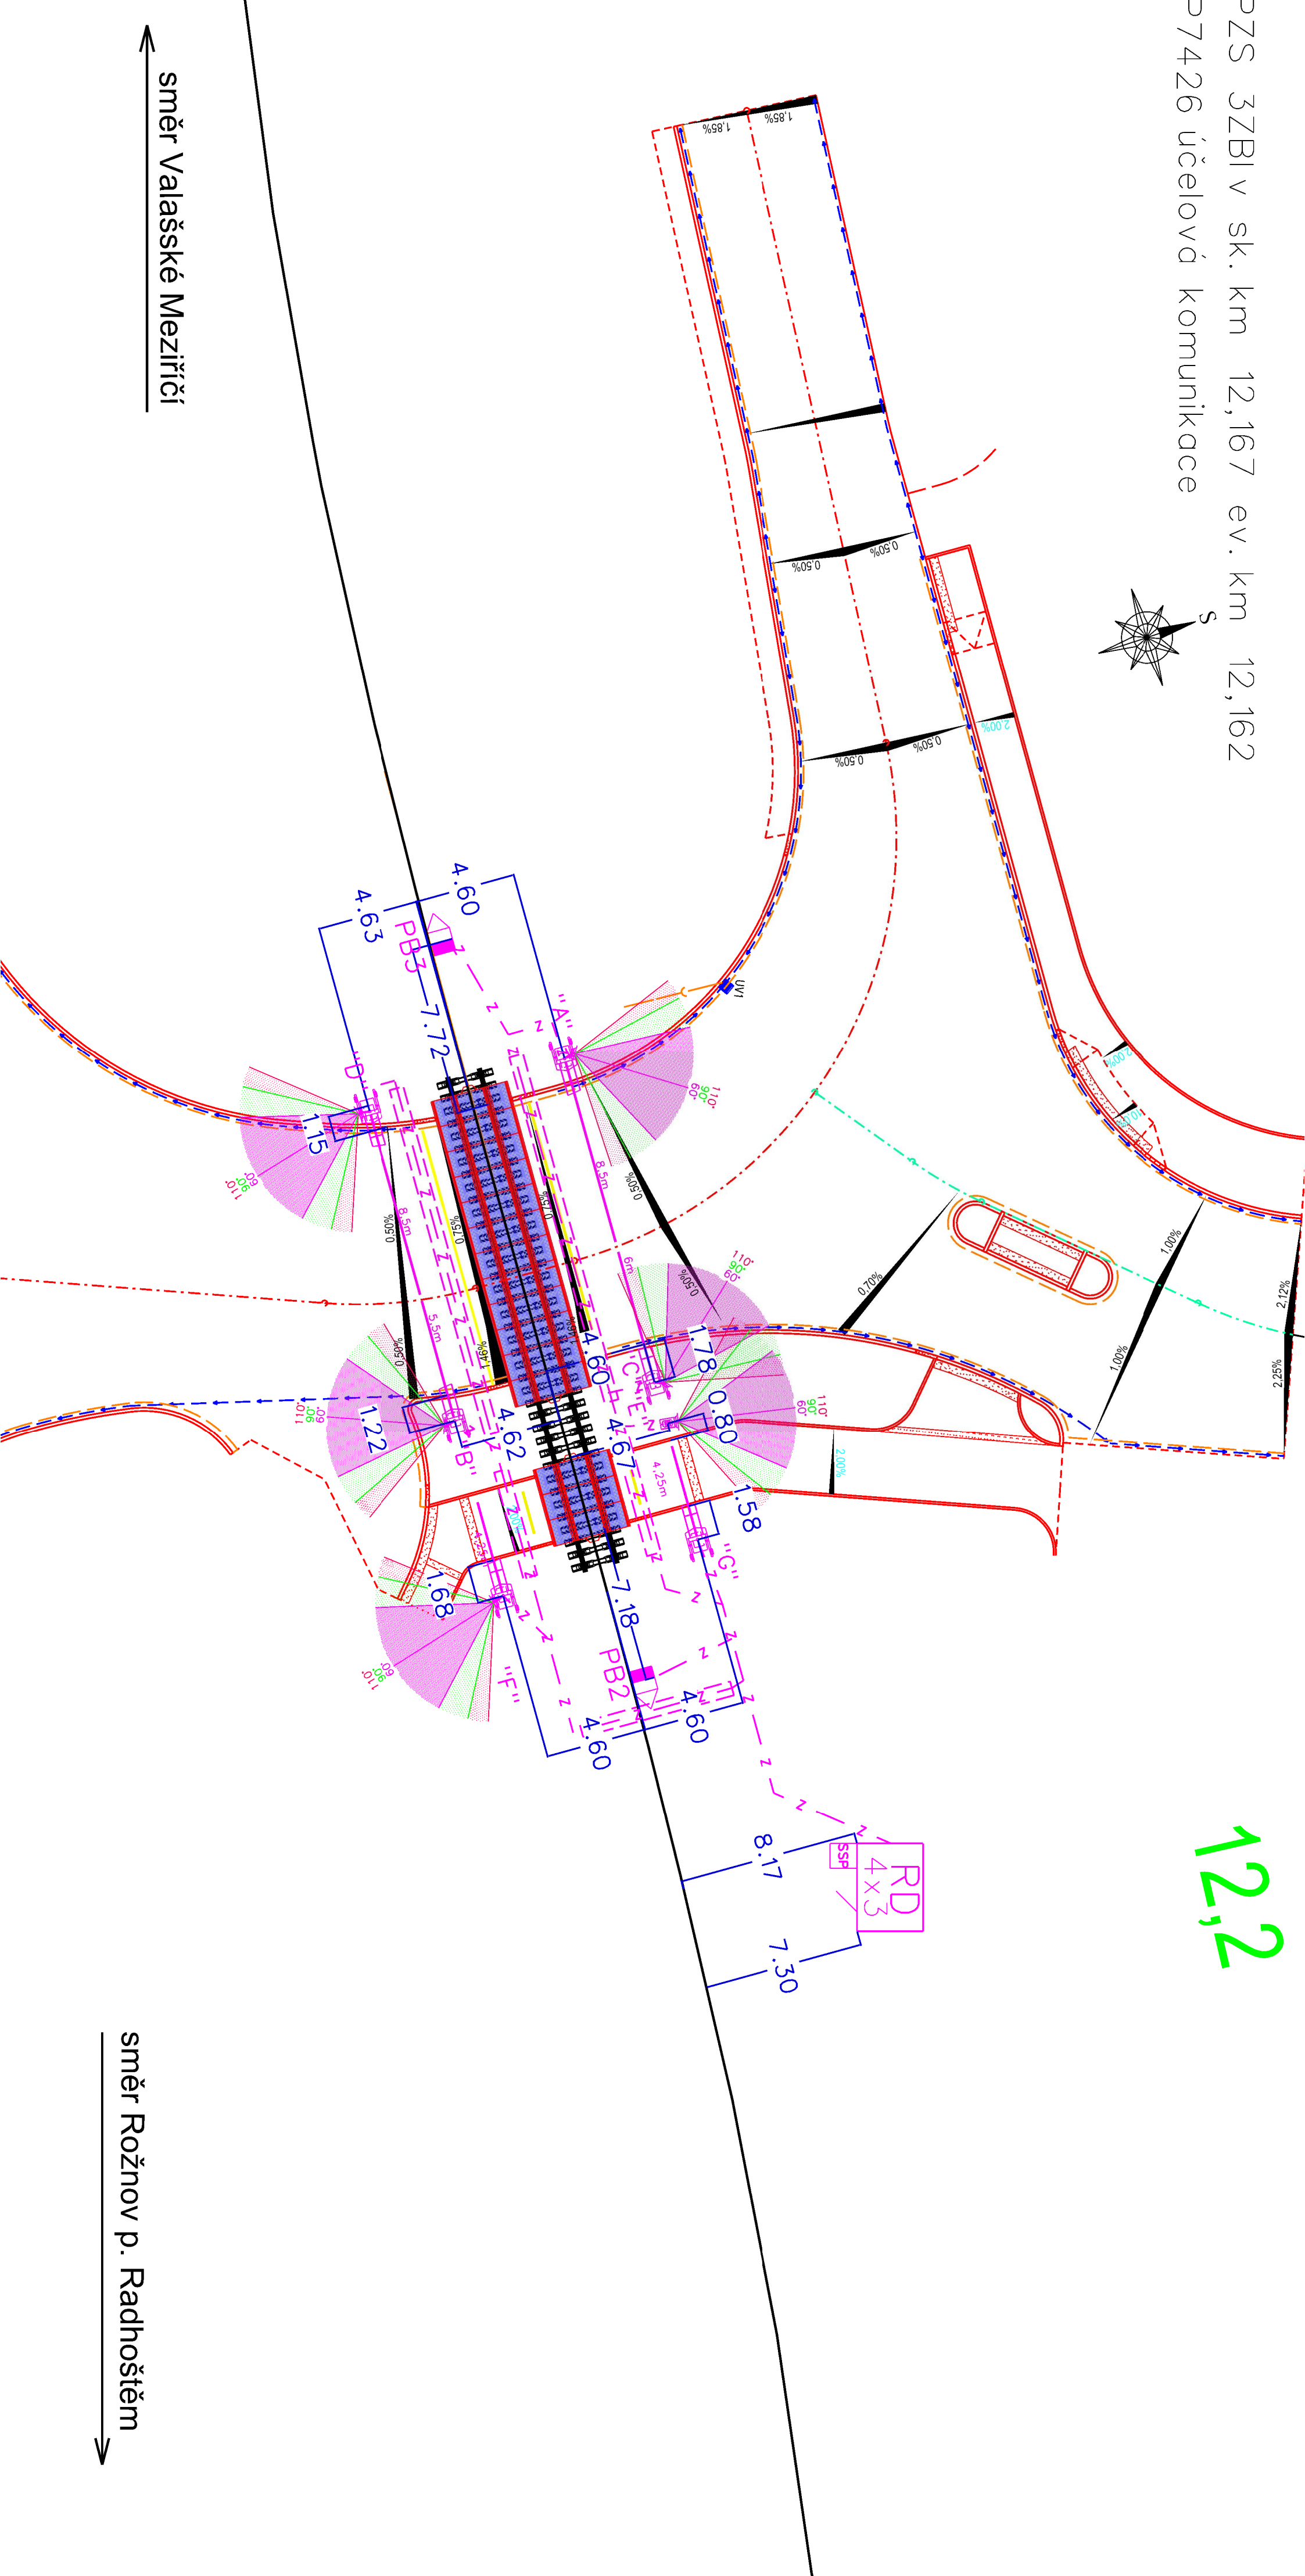

Orientační schéma



Ministerstvo dopravy
Státní fond dopravní
infrastruktury

Podpis: _____ Datum: _____

Revíze:	Datum:	Pops:	Kontroloval:
000	5. 2. 2022	Definitivní odevzdání dokumentace	Ing. Marian Kiss

Stavebník/Investor:	Správa železnic, státní organizace
Adresa:	Dlážděná 1003/7, 110 00 Praha 1
Zástupce investora:	Stavební správa východ
Adresa:	Nerudova 773/1, 779 00 Olomouc



Zhotovitel stavby:	SB projekt s.r.o.		
Adresa:	Košárenská 4063/4, 695 01 Hodonín		
Kontakt:	T: +420 725 528 626 E: info@sbprojekt.cz		
Zhotovitel objektu:	SB projekt s.r.o.		
Adresa:	Košárenská 4063/4, 695 01 Hodonín		
Kontakt:	T: +420 725 528 626 E: info@sbprojekt.cz		
Hlavní projektant (HIP):	Specialista:	Odpovědný projektant:	Zpracovatel:
Tomáš Bihel	Ing. Marian Kiss	Ing. Marian Kiss	Tomáš Bihel

Název stavby/akce:	Rekonstrukce PZS včetně povrchu km 12,162 (P7426) na trati Roznov p/R - Valašské Meziříčí																												Označení (S-kód):	5621900155											
																													Označení životvitele:	1903150-11											
Název části:	Přejízdné zabezpečovací zařízení (PZZ)																												Označení části:	D.1.1											
Název objektu:	Přejízdné zabezpečovací zařízení v km 12,162																												Označení objektu/komple:	PS 11-01											
Název přílohy:	Polohopisný výkres káty																												Číslo přílohy:	2. C											
Název dílčí části přílohy:																													Paré:												
Kraj:	Katastrální území: Roznov pod Radhoštěm [742937]																												TUDU:	2141 08											
Zlínský	
Stupeň dokumentace:	Datum zpracování:																												Formáty:	4 x A4	Měřítko:	1:200									
DUSP	5.2.2022	
	Stupeň dokumentace																												Část:		Objekt:		Podobizna:		Průběh:		Reverz:				
	S	6	2	1	9	0	0	1	5	S		D	U	S	P		D	1	0	3	P	S	1	0	1	0	1	3	1		X	X	X		2		0	0	3		0
[prostor pro další informace]	