


KŘÍŽUJÍCÍ INŽENÝRSKÉ SÍTĚ

M 1:1000/100

ŽELEZNIČNÍ SVRŠEK

KONSTRUKCE PRAŽCOVÉHO PODLOŽÍ
LEGENDA
 ŠL - ŠTĚRKOVÉ LOŽE
 SD - ŠTĚRKODRŤ
 ZKPP - ZESÍLENÁ KONSTRUKCE PRAŽCOVÉHO PODLOŽÍ

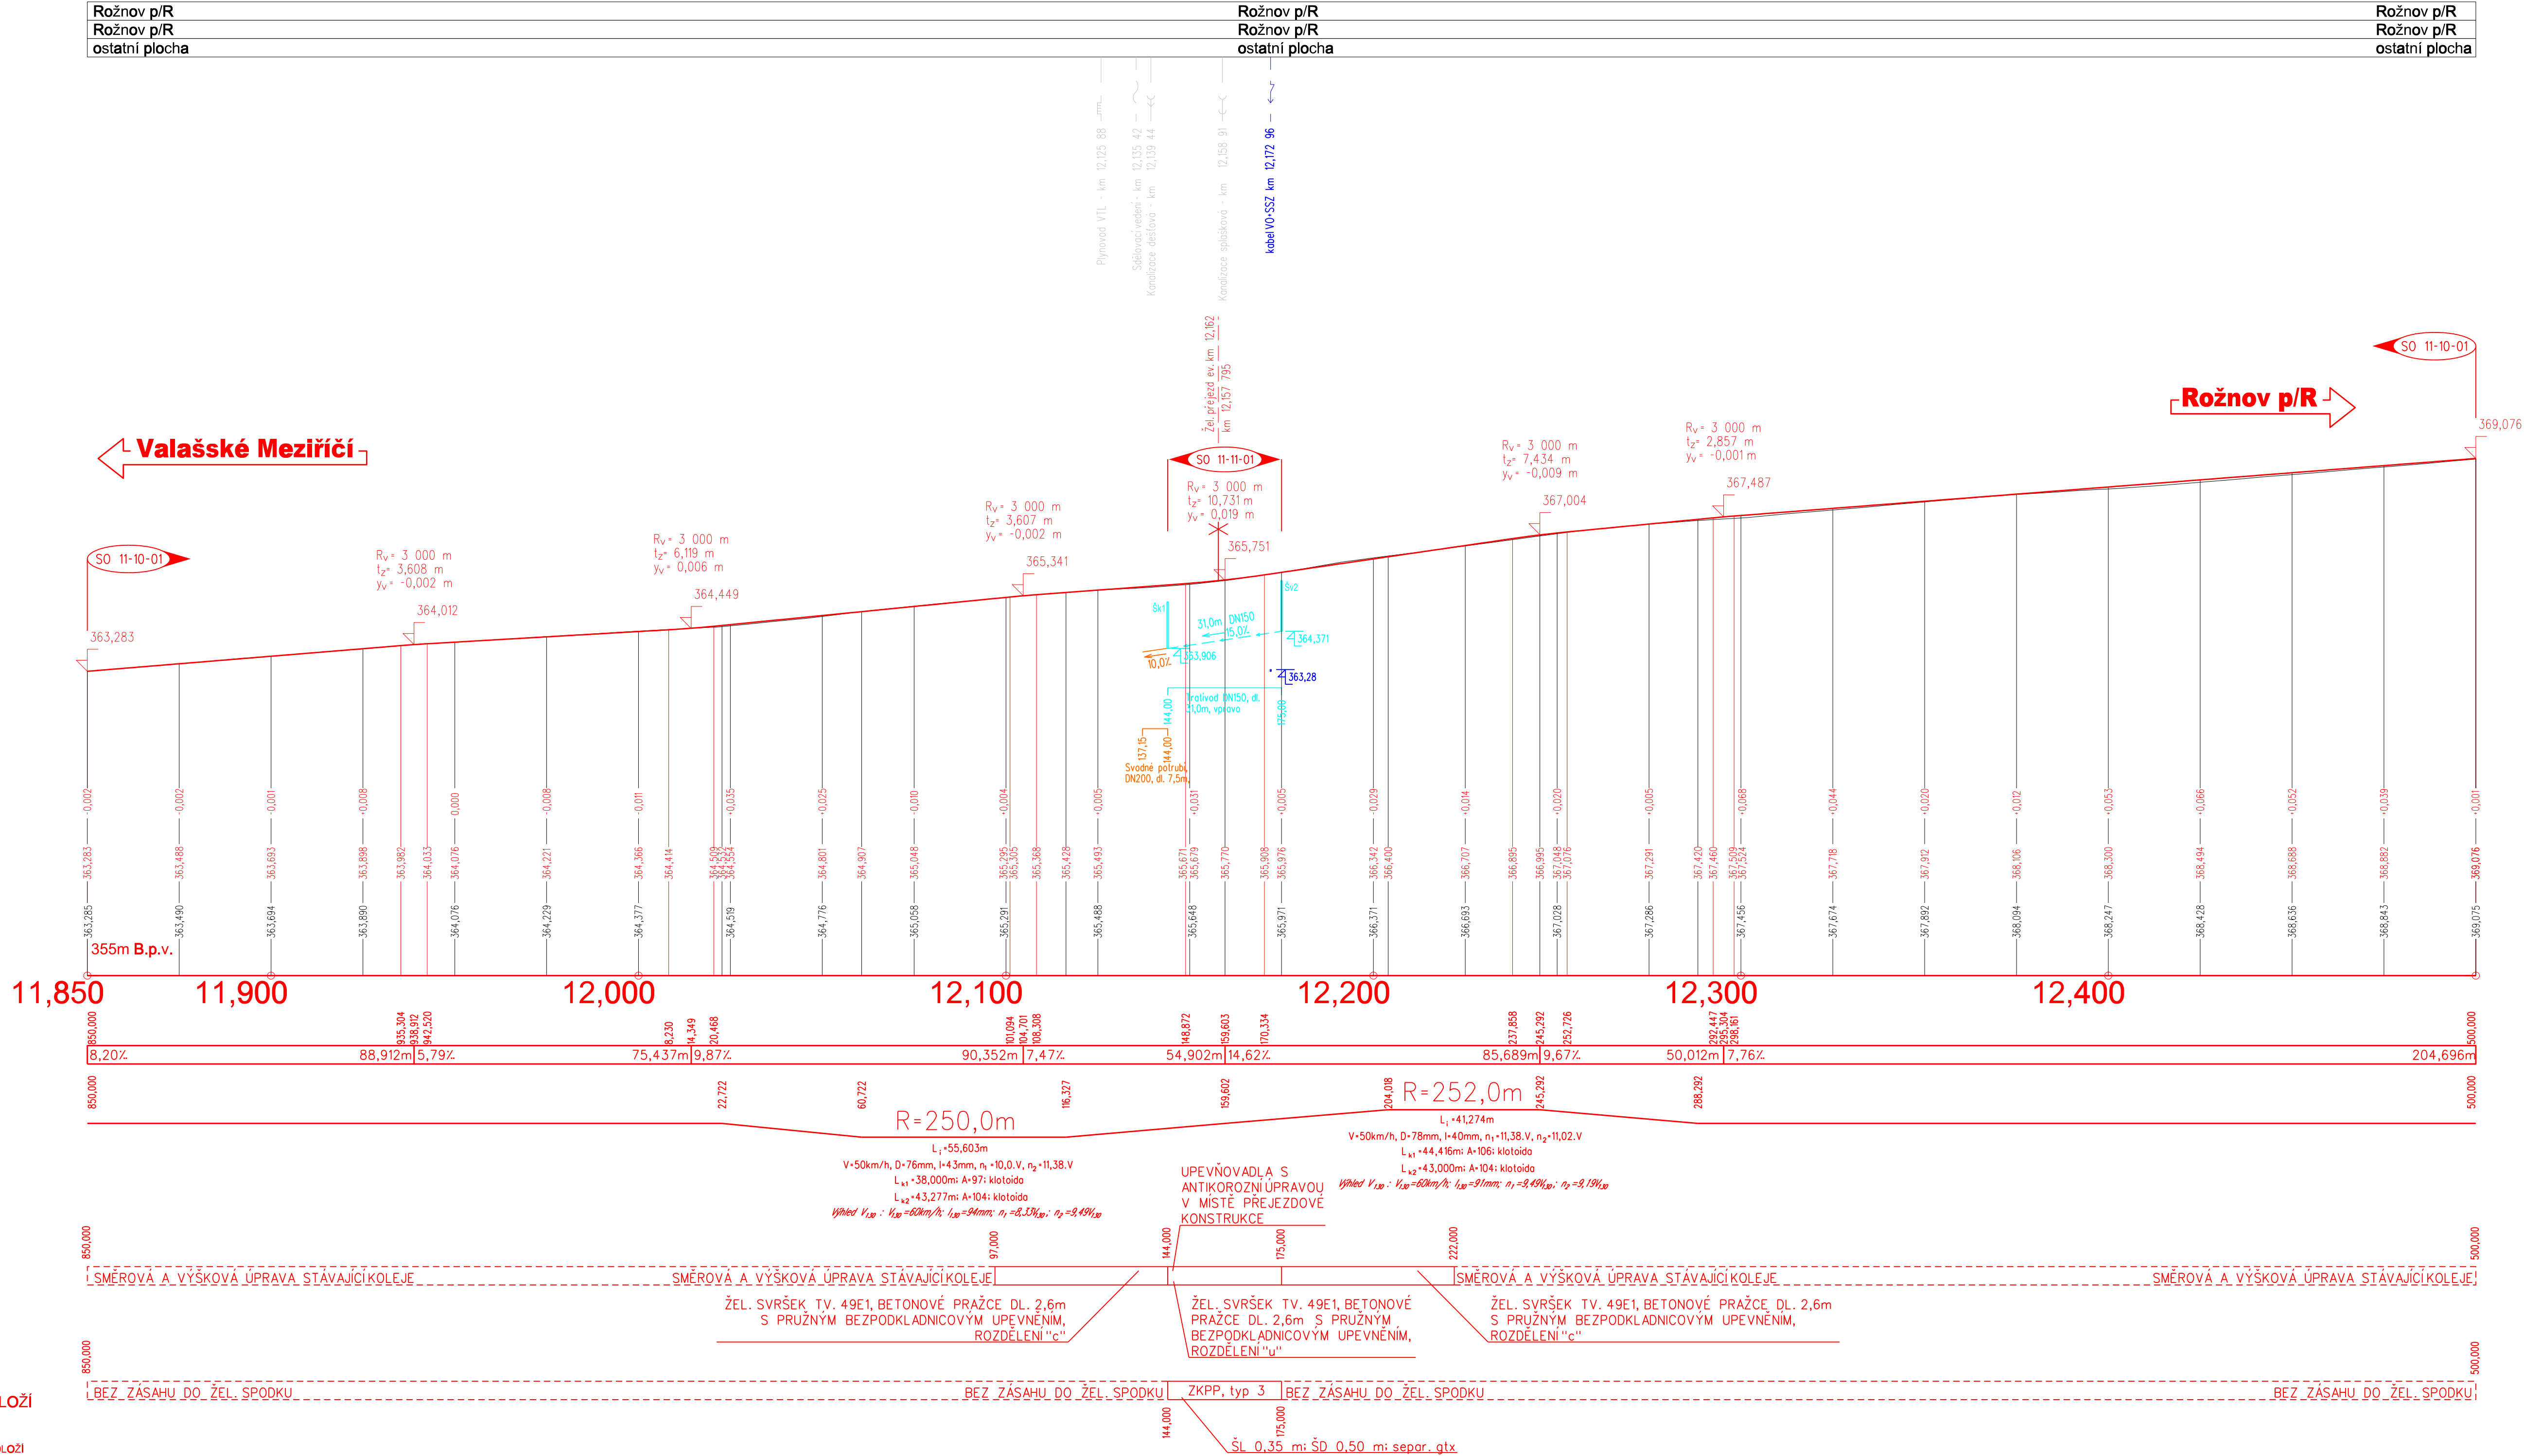

Orientační schéma: <div style="border: 1px solid black; height: 150px; width: 100%;"></div>		Ministerstvo dopravy Státní fond dopravní infrastruktury 	
		Razítko oprávněné osoby:	
Revize: 000		Datum: 5.2.2022	
Popis: Definitivní odevzdání dokumentace		Kontroloval: 	
Stavěbník/Investor: Adresa:		Správa železnic, státní organizace Dlážďená 1003/7, 110 00 Praha 1	
Zástupce investora: Adresa:		Stavební správa východ Nerudova 773/1, 779 00 Olomouc	
Zhotovitel stavby: Adresa: Kontakt:		SB projekt s.r.o.  Kasárenská 4063/4, 695 01 Hodonín T: +420 725 528 626 E: info@sbprojekt.cz	
Zhotovitel objektu: Adresa: Kontakt:		 MORAVIA CONSULT Olomouc a.s. LEGIONÁŘSKÁ 1085/8, 779 00 Olomouc Tel.: +420 585 570 444 OS: Ispědín e-mail: moravia@moravia.cz http://www.moravia.cz	
Hlavní projektant (HIP): Tomáš Brihel		Specialista: Ing. Petr Guzlur	
		Odpovědný projektant: Ing. Petr Guzlur	
		Zpracovatel: Ing. Petr Guzlur	
Název stavby/akce:		Označení (S-kód): S621900155	
Název části: Název objektu:		Označení zhotovitele: 1903150-11	
Název přílohy: Název části přílohy:		Označení objektu/komplexu: SO 11-10-01, SO 11-11-01 SO 11-11-01, SO 11-11-01 Číslo přílohy: 2.003	
Kraj: Zlínský		Paré: 	
Stupeň dokumentace: DUSP		Datum zpracování: 5.2.2022	
Formáty: Sx4A		Měřítko: 1:1000/100	
Stupeň dokumentace (Číslo): 5 6 2 1 9 0 0 1 5 5		Oblast: 2 1 0 1 1 5 0 1 1 1 0 0 1	
Podoba: 2 2 0 0 0 0 0 0 0 0		Akce: 2 0 0 0	