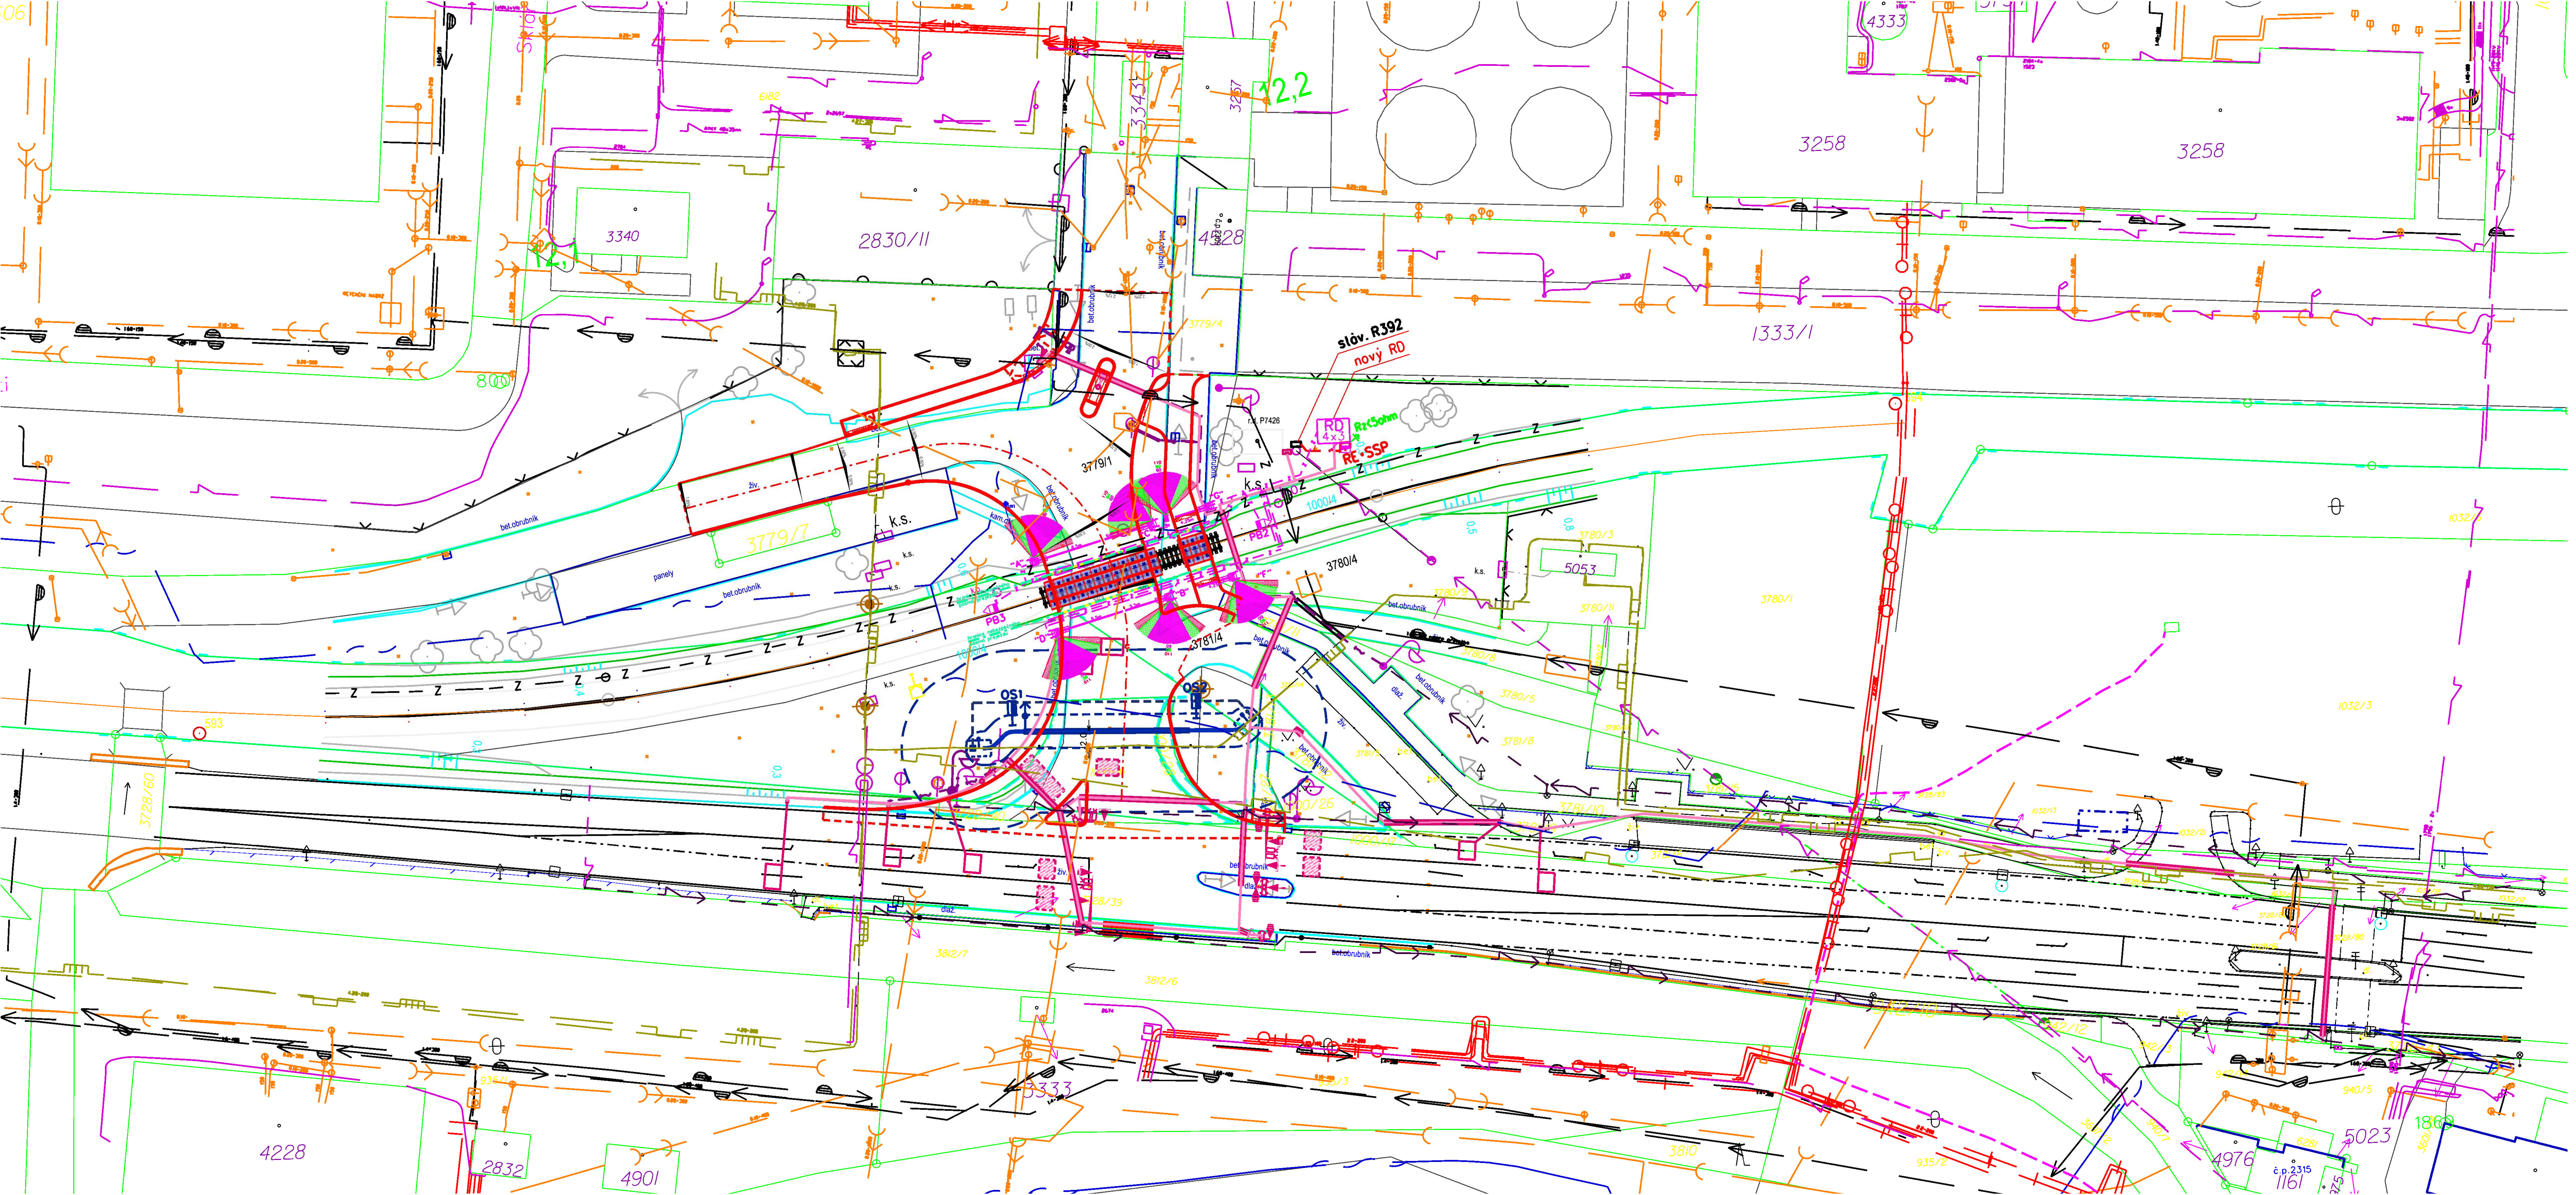

Legenda sítí:

CETIN, a.s.

Sdělovací podzemní bez rozlišení (ba.49:Sdelnep:tl.1)

ČEZ Distribuce, a.s.

Podzemní silové vedení NN (ba.53:Silnop7:tl.1)...v konáu Silnop11

Venkovní silové vedení NN (ba.53:Silnop6:tl.1)

GasNet, s.r.o.

Plyn podzemní nízkotlak (ba.116:Plyn7:tl.1)

Plyn podzemní středotlak (ba.116:Plyn11:tl.1)

Plyn podzemní vysokotlak (ba.116:Plyn15:tl.1)

Vodovody a kanalizace Vsetín, a.s.

Kanalizace podzemní bez rozlišení (ba.6:Kanal2:tl.1)

Vodovod podzemní bez rozlišení (ba.0:Vodovod3:tl.1)

ČD Telematika (zakresleno orientačně dle papír. podkladu)

ČD Telematika

Tepelné podzemní bez rozlišení (ba.3:Teplo3:tl.1)

Veřejné osvětlení

Veřejné osvětlení Halamíček (zakresleno orientačně dle schématu)

TKR Jošek

ENERGOAQUA, a.s.

Plyn podzemní bez rozlišení (ba.116:Plyn3:tl.1)

Vodovod podzemní bez rozlišení (ba.0:Vodovod3:tl.1)

Tepelné podzemní bez rozlišení (ba.3:Teplo3:tl.1)

Sdělovací podzemní bez rozlišení (ba.49:Sdelnep:tl.1)

Kanalizace podzemní splašková (ba.6:Kanal26:tl.1)

Kanalizace podzemní dešťová (ba.6:Kanal20:tl.1)

Kanalizace podzemní průmysl. (ba.6:Kanal33:tl.1)

Parovod podzemní (ba.3:Teplo27:tl.1)

Horkovod podzemní (ba.3:Teplo19:tl.1)

Podzemní silové vedení bez rozlišení (ba.53:Silnop3:tl.1)

Rozdělení stavby na PS/SO:

PS 11-01-31 Přejezdové zabezpečovací zařízení v km 12,162
PS 11-04-51 Světelná signalizace silnice I/35 a účelové komunikace
SO 11-10-01 Železniční svršek v km 12,162
SO 11-11-01 Železniční spodek v km 12,162
SO 11-13-01 Úprava přejezdu včetně přechodu
SO 11-23-01 Úprava stávající opěrné zdi
SO 11-32-01 Úprava stávající vodoměrné šachty
SO 11-33-01 Přeložka stávající sítě plynovodu
SO 11-50-01 Místní komunikace IV. Třídy
SO 11-50-02 Úprava účelové komunikace
SO 11-50-03 Úprava silnice I/35
SO 11-86-01 Osvětlení
SO 11-86-02 Elektrická přípojka PZZ

Ministerstvo dopravy
Státní fond dopravní infrastruktury

Orientační schéma:

Razítko oprávněné osoby:

Podpis: Datum:

Revize:	Datum:	Popis:	Kontroloval:
000	5.2.2022	Definitivní odevzdání dokumentace	Ing. Marian Kiss

Stavebník/Investor: **Správa železnic, státní organizace**
Adresa: Dlážděná 1003/7, 110 00 Praha 1
Zástupce investora: Stavební správa východ
Adresa: Nerudova 773/1, 779 00 Olomouc

SPRÁVA ŽELEZNIC

Zhotovitel stavby: **SB projekt s.r.o.**
Adresa: Kasárenská 4063/4, 695 01 Hodonín
Kontakt: T: +420 725 528 626, E: info@sbprojekt.cz

Zhotovitel objektu: **SB projekt s.r.o.**
Adresa: Kasárenská 4063/4, 695 01 Hodonín
Kontakt: T: +420 725 528 626, E: info@sbprojekt.cz

Hlavní projektant (HIP):	Specialista:	Odpovědný projektant:	Zpracovatel:
Tomáš Brhel	Ing. Marian Kiss	Ing. Marian Kiss	Tomáš Brhel

Název stavby/akce: **Rekonstrukce PZS včetně přechodu km 12,162 (P7426) na trati Rožnov p/R - Valašské Meziříčí**

Označení (S-kód): S621900155
Označení zhotovitele: 1903150-11
Název části: Situační výkresy — Označení části: C
Název objektu: — Označení objektu/komplexu:
Název přílohy: Koordinační situační výkres — Číslo přílohy: C.3
Název dílčí části přílohy: — Paré:

Kraj:	Katastrální území:	TUDU:
Zlínský	Rožnov pod Radhoštěm [742937]	2141 08

Stupeň dokumentace:	Datum zpracování:	Formáty:	Měřítko:
DUSP	5.2.2022	5 x A4	1:250

[Prostor pro další informace]