



SITUACE
M 1:200

SO 11-13-01 Úprava přejezdu včetně přechodu
SO 11-50-01 Místní komunikace IV. třídy
SO 11-50-02 Úprava účelové komunikace
SO 11-50-03 Úprava silnice I/35

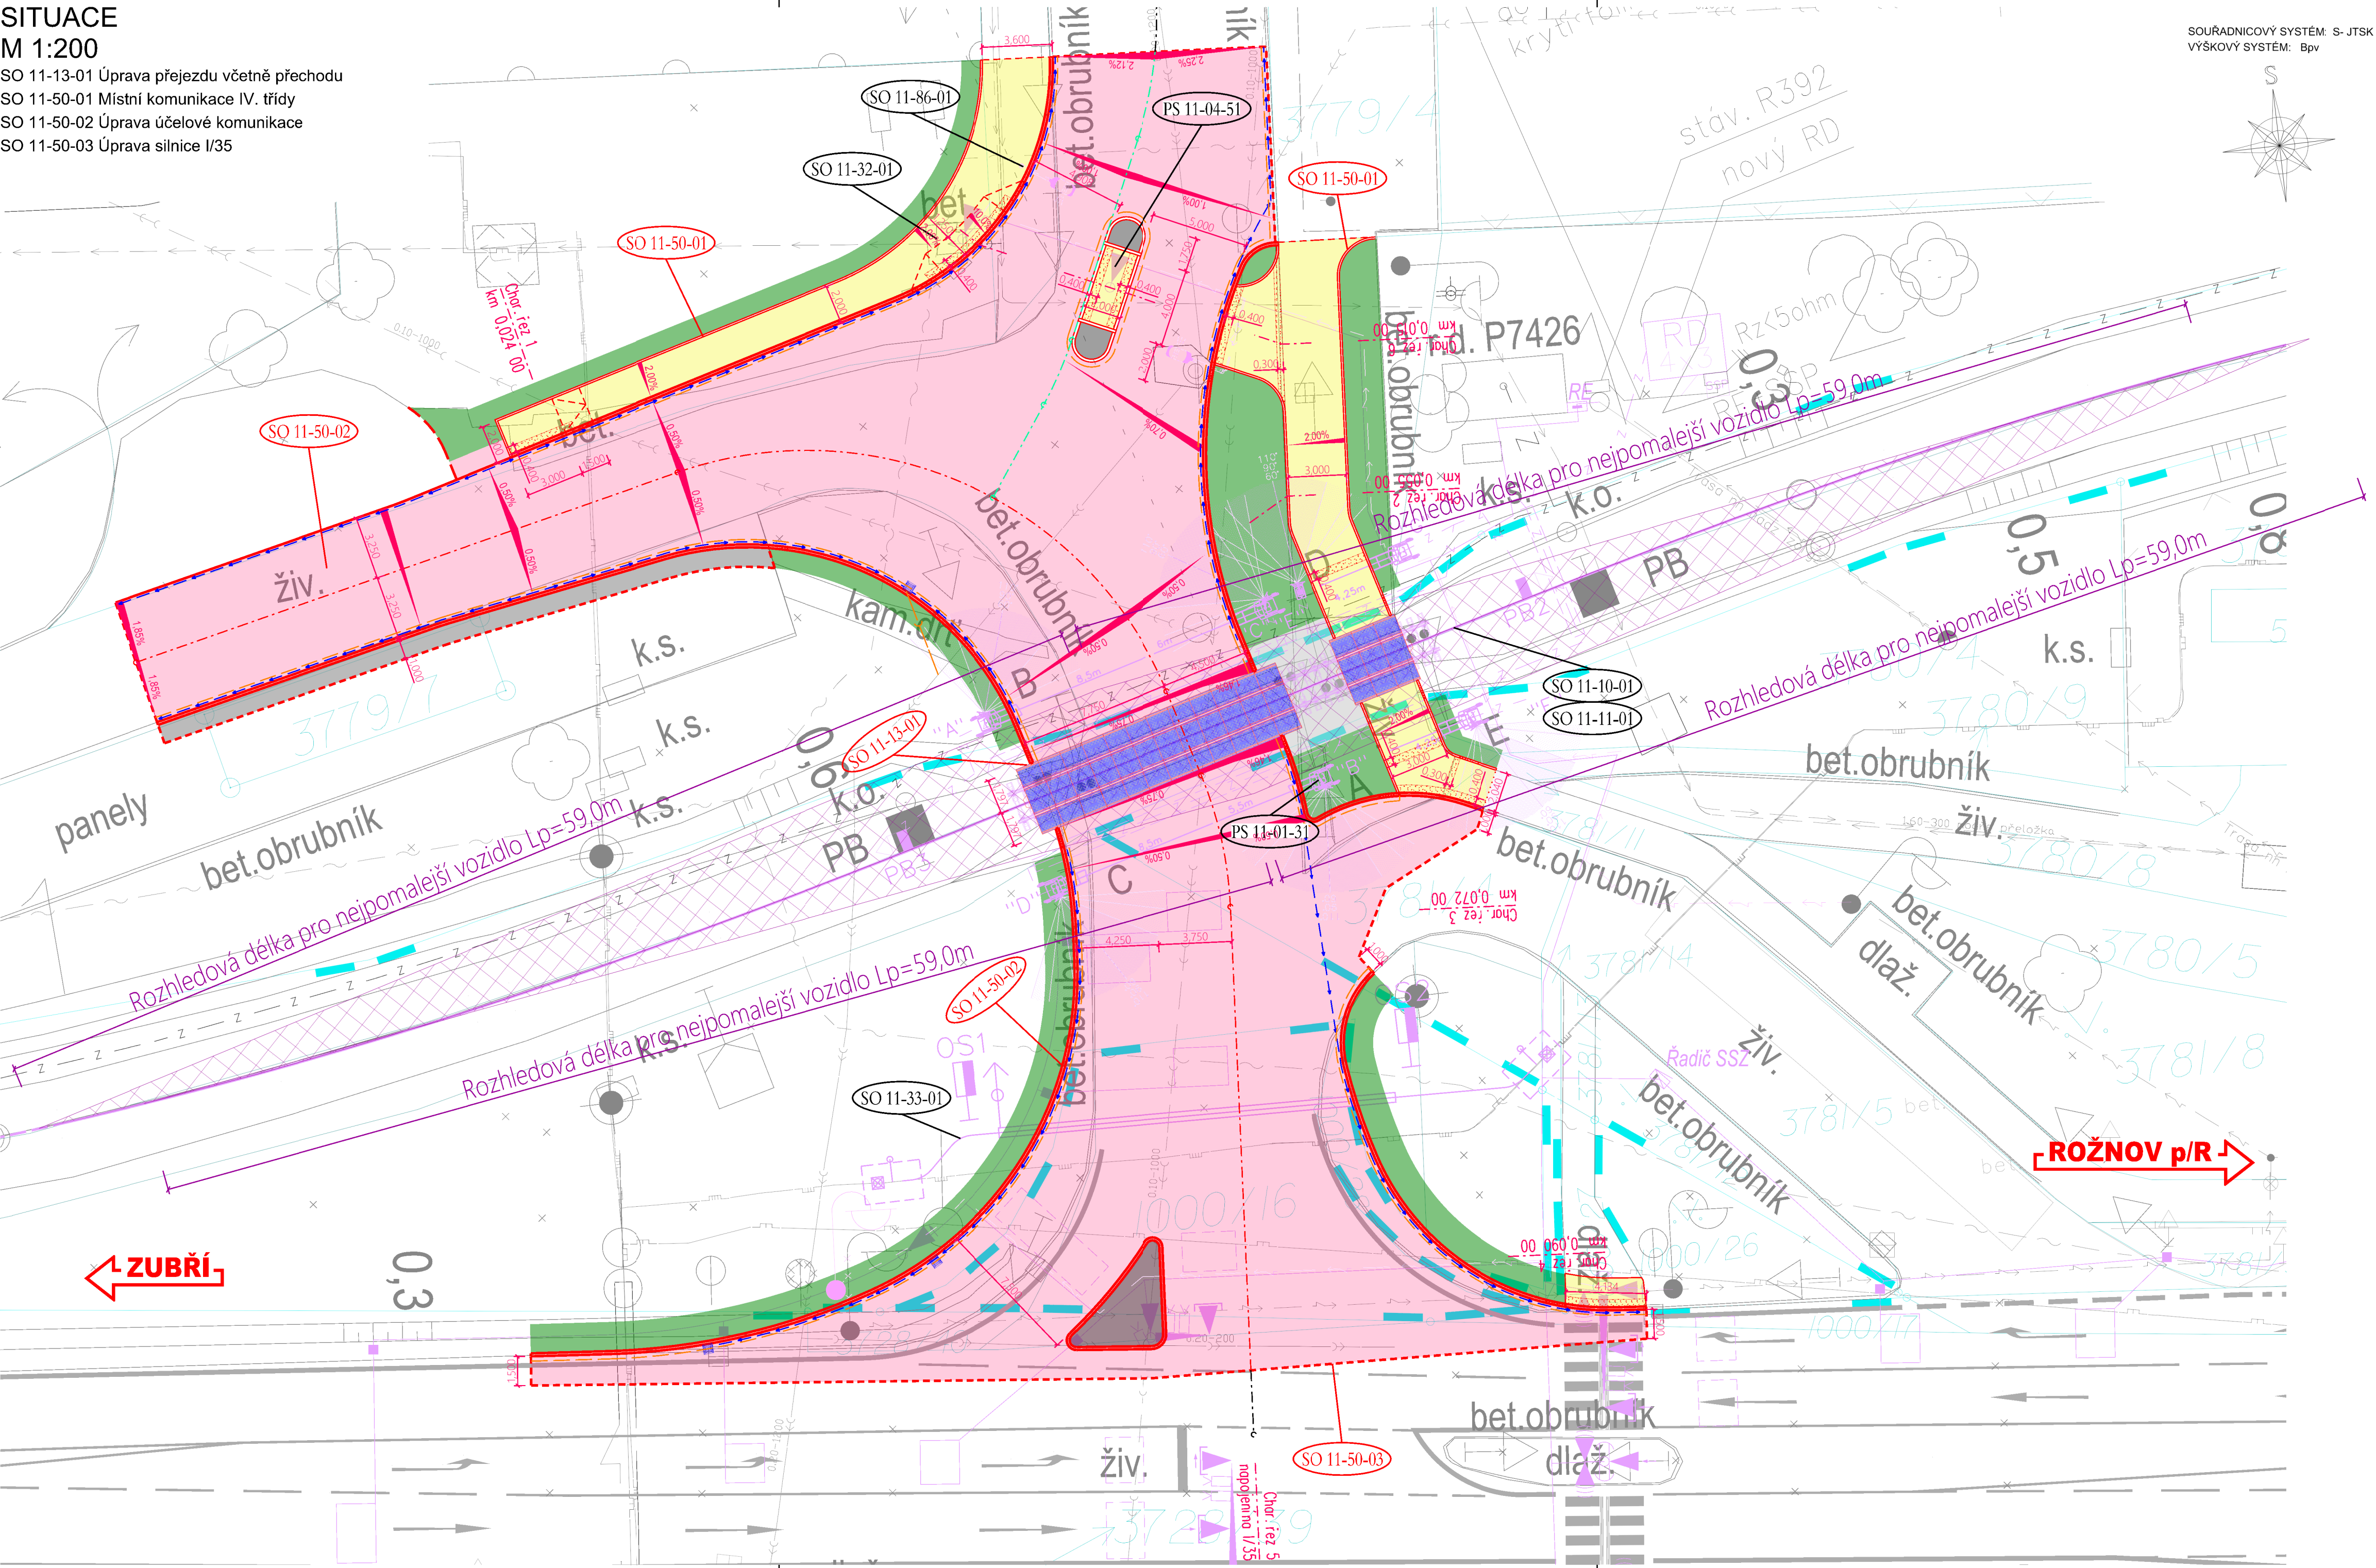

SOUŘADNICOVÝ SYSTÉM: S-JTSK
VÝŠKOVÝ SYSTÉM: Bpv

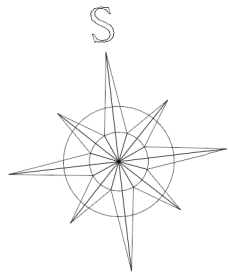

LEGENDA SITUACE

- stávající stav
- navrhované řešení
- související SO
- hranice drážního pozemku
- hranice katastrů
- přídlažba
- tratič
- svodné potrubí
- uliční vpusť
- vozovka
- chodník
- zeleň
- celopřezvážá přejezdová konstrukce
- reléfní dlažba červená

LEGENDA STÁVAJÍCÍCH SÍTÍ

- sdělovací vedení
- silové vedení
- plynvod STL
- plynvod VTL
- kanalizace dešťová
- kanalizace splašková
- vedení zab. zař.
- vodovod

SOUVISEJÍCÍ SO/PS

- PS 11-01-31 Přejezdové zabezpečovací zařízení v km 12,162
- PS 11-04-51 Světelná signalizace silnice I/35 a účelové komunikace
- SO 11-10-01 Železniční svršek v km 12,162
- SO 11-11-01 Železniční spodek v km 12,162
- SO 11-32-01 Úprava stávající vodoměrné šachty
- SO 11-33-01 Přeložka stávající sítě plynovodu
- SO 11-86-01 Osvětlení

<div>Ministerstvo dopravy Státní fond dopravní infrastruktury</div> <div>Razítko oprávněné osoby:</div> <div>Podpis: Datum:</div>			
Revize:	Datum:	Popis:	Kontroloval:
000	5.2.2022	Definitivní odevzdání dokumentace	
Stavebník/Investor:		Správa železnic, státní organizace	
Adresa:		Dlážděná 1003/7, 110 00 Praha 1	
Zástupce investora:		Stavební správa východ	
Adresa:		Nerudova 773/1, 779 00 Olomouc	
Zhotovitel stavby:		SB projekt s.r.o.	
Adresa:		Kasárenská 4063/4, 695 01 Hodonín	
Kontakt:		T: +420 725 528 626 E: info@sbprojekt.cz	
Zhotovitel objektu:		MCO MORAVIA CONSULT Olomouc a.s.	
Adresa:		LEGIONÁŘSKÁ 10858, 779 00 Olomouc	
Kontakt:		tel.: +420 585 570 444 DS: kje@mc e-mail: moravia@moravia.cz http://www.moravia.cz	
Hlavní projektant (HIP):		Specialista:	Odpovědný projektant:
Tomáš Brhel		Ing. Petr Guziur	Ing. Petr Guziur
		Zpracovatel:	Ing. Petr Guziur
Název stavby/akce:		Rekonstrukce PZS včetně povrchu km 12,162 (P7426) na trati Rožnov p/R - Valašské Meziříčí	
Název části:		D.2.1 Inženýrské objekty	
Název objektu:		SO 11-13-01 Úprava přejezdu včetně přechodu SO 11-50-01 Místní komunikace IV. třídy SO 11-50-02 Úprava účelové komunikace SO 11-50-03 Úprava silnice I/35	
Název přílohy:		Situace	
Název dílčí části přílohy:			
Kraj:	Katastrální území:	TUDU:	
Zlínský	Rožnov pod Radhoštěm [742937]	214108	
Stupeň dokumentace:	Datum zpracování:	Formáty:	Měřítko:
DUSP	5.2.2022	4xA4	1:200
S-kód: S11121190001155-DUSP-021100-S01115002-2-002-000 [Prostor pro další informace]			