


LEGENDA

NOVÝ DOČASNÝ INFORMAČNÍ SYSTÉM SPRÁVY ŽELEZNIC

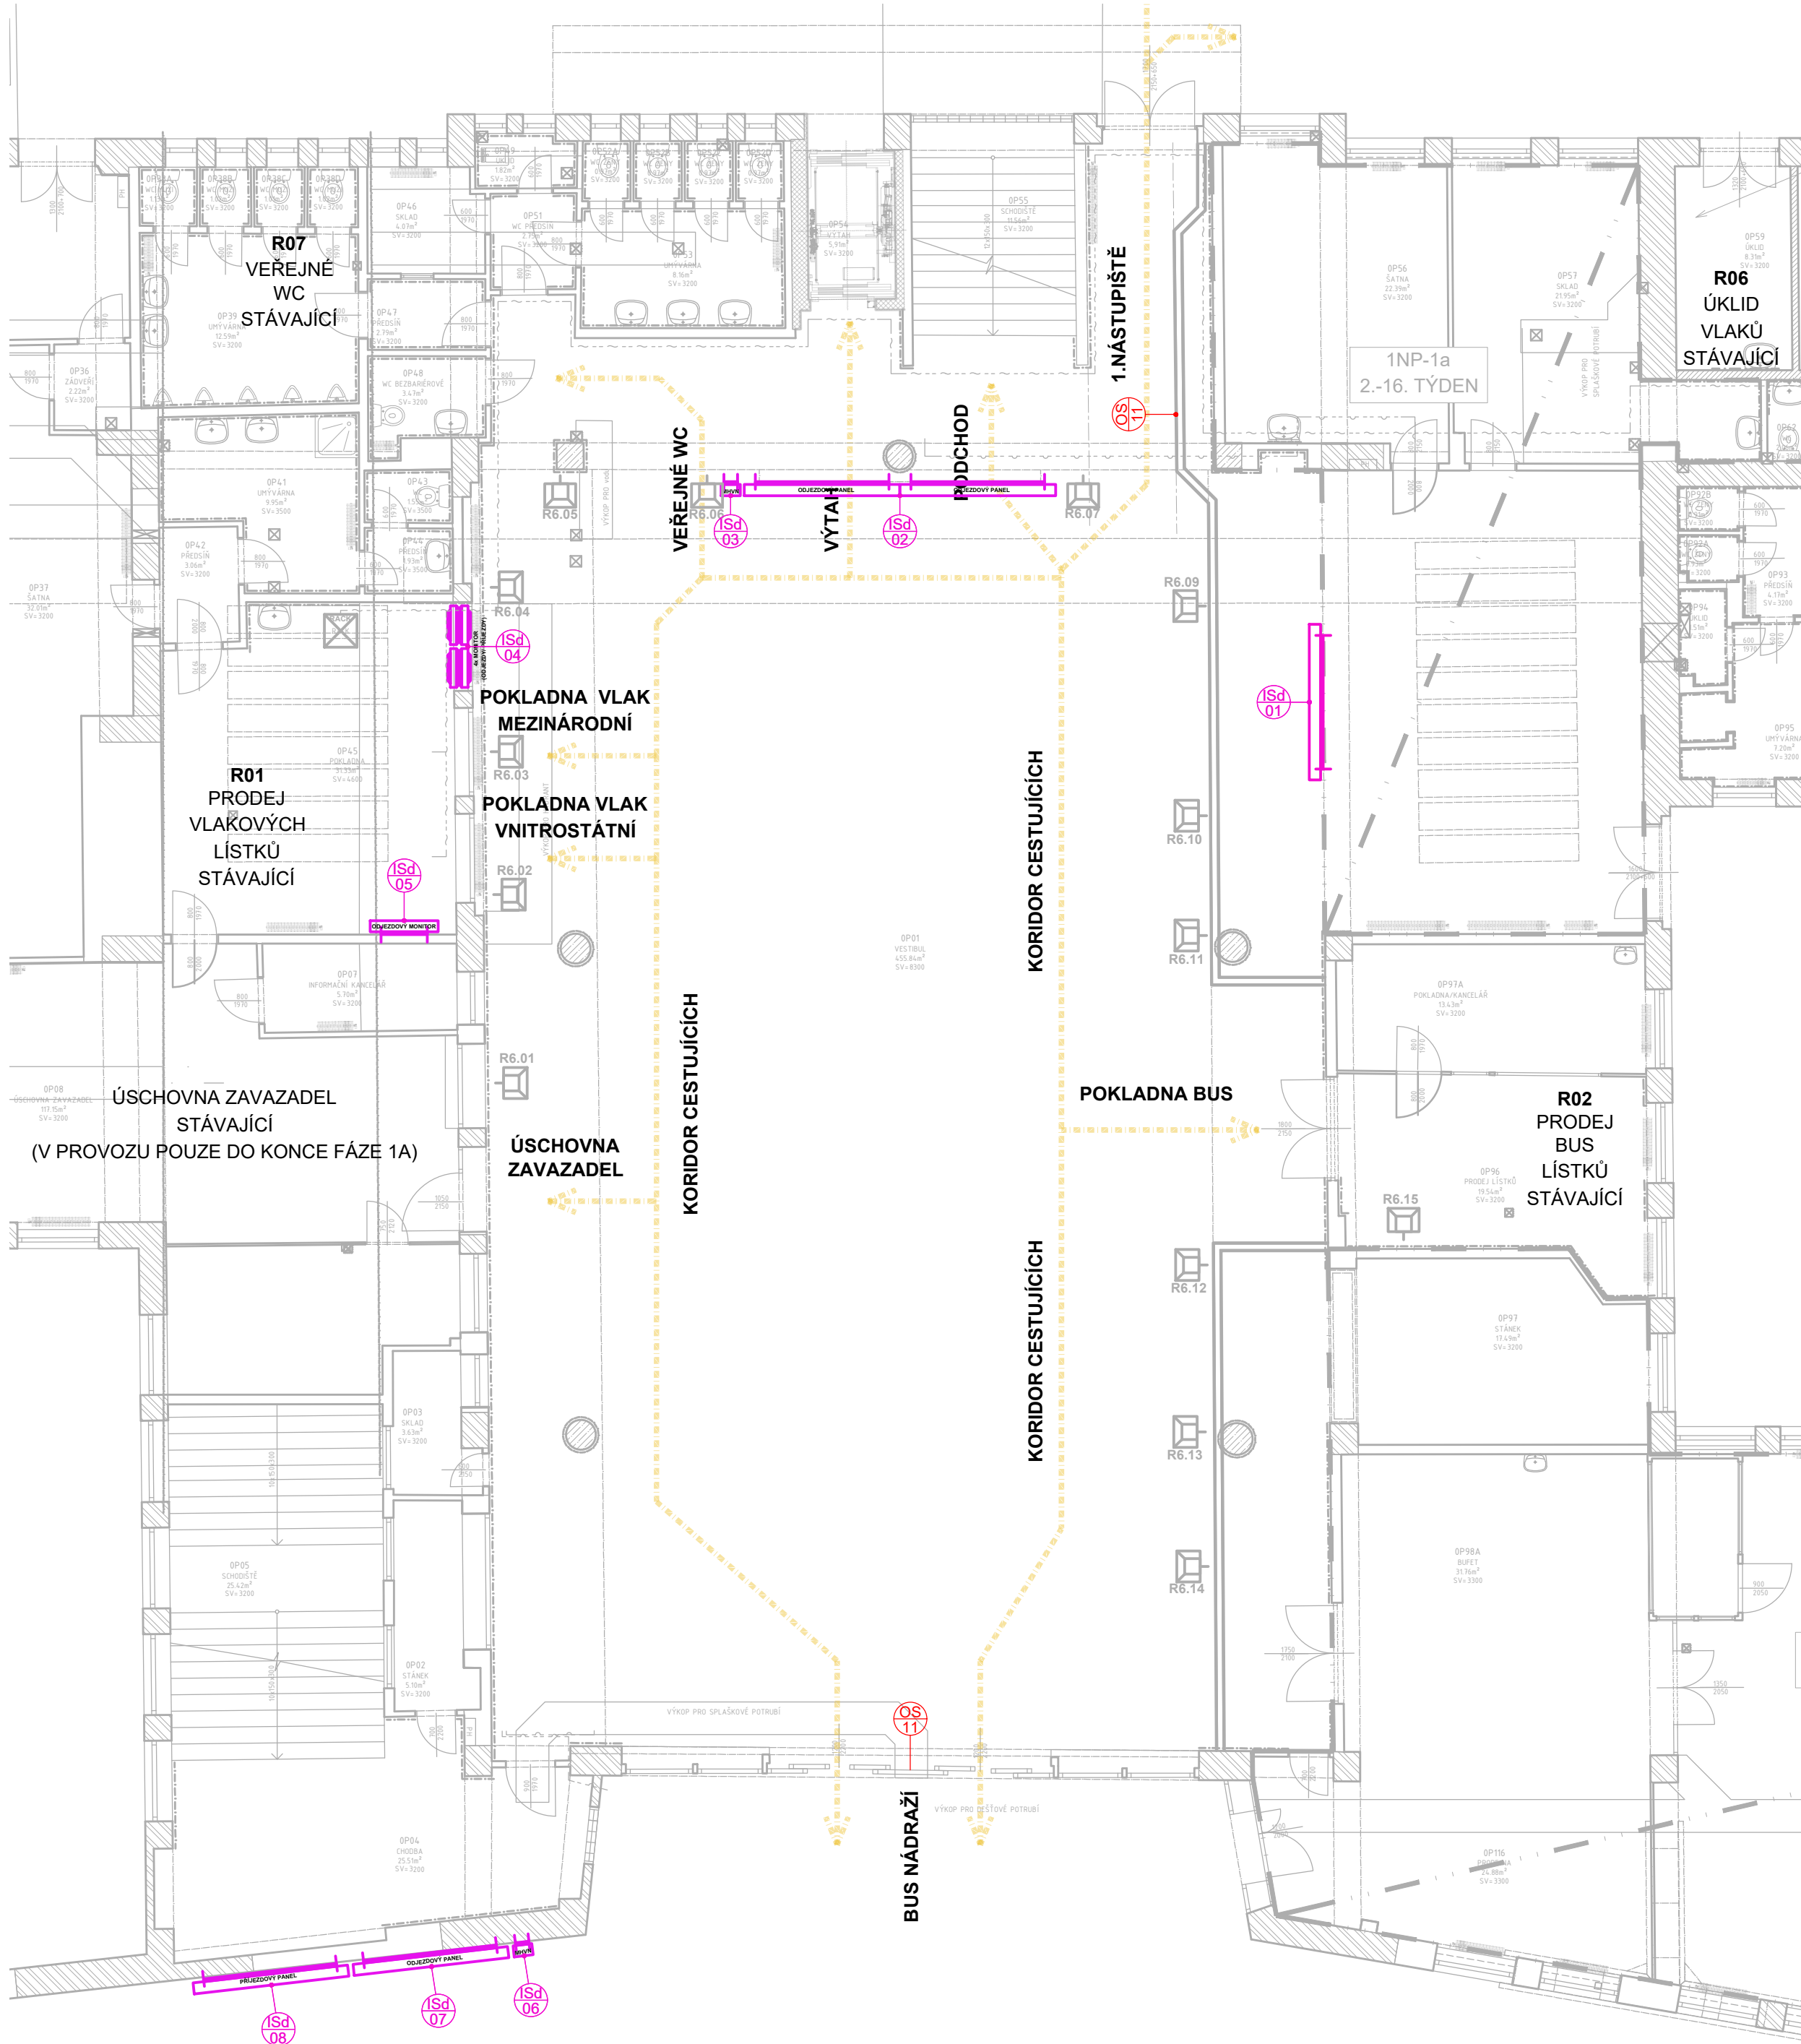

EVROPSKÁ UNIE
Evropské strukturální a investiční fondy
Operační program Doprava

Ministerstvo dopravy
Státní fond dopravní infrastruktury

Razítko oprávněné osoby:

Orientační schéma:

Podpis: _____ Datum: _____

Revize:	Datum:	Popis:	Kontroloval:
000	1.10.2022	Odevzdání dokumentace PDPS k připomínkám	Ing. Jan Polívka
001	1.12.2022	Odevzdání dokumentace PDPS - čistopis	Ing. Jan Polívka

Stavebník/Investor:	Správa železnic, státní organizace		
Adresa:	Dlážděná 1003/7, 110 00 Praha 1		
Zástupce investora:	Stavební správa západ		
Adresa:	Sokolovská 1995/278, 190 00 Praha 9		

Zhotovitel stavby:	DigiTry Art Technologies s.r.o.		
Adresa:	Vocetářova 2449/5, 180 00 Praha 8		
Kontakt:	T: +420 777 723 481 E: info@digistry.cz		
Zhotovitel objektu:	DigiTry Art Technologies s.r.o.		
Adresa:	Vocetářova 2449/5, 180 00 Praha 8		
Kontakt:	T: +420 777 723 481 E: info@digistry.cz		
Hlavní projektant (HIP):	Specialista:	Odpovědný projektant:	Zpracovatel:
Ing. Jan Polívka	Ing. Martin Hulan	Ing. Bára Zemanová	

Název stavby/akce:	Rekonstrukce výpravní budovy ŽST Lovosice	Označení (S-kód): S631900085	
Název části:	Pozemní stavební objekty výpravních budov a budov zastávek	Označení zhotovitele: 2021-002	
Název objektu:	Technologická část - Sdělovací zařízení Informační systém pro cestující dočasně	Označení části: D.1.2.6.2 Označení objektu/komplexu:	
Název přílohy:	Půdorys 1.NP - FÁZE 1A	Číslo přílohy: 2.101	
Název dílčí části přílohy:		Paré:	
Kraj:	Katastrální území:	TUDU:	
Ústecký kraj	Lovosice [687707]	0801 N5	
Stupeň dokumentace:	Datum zpracování:	Formáty:	Měřítko:
PDPS	1.12.2022	630x420	1:100

S-kód: 1631900085 - PDPS - 01262 - XXXXXXXXXX - X - 12 - 101 - 001

(Prostor pro další informace)